


Schnitt A - A

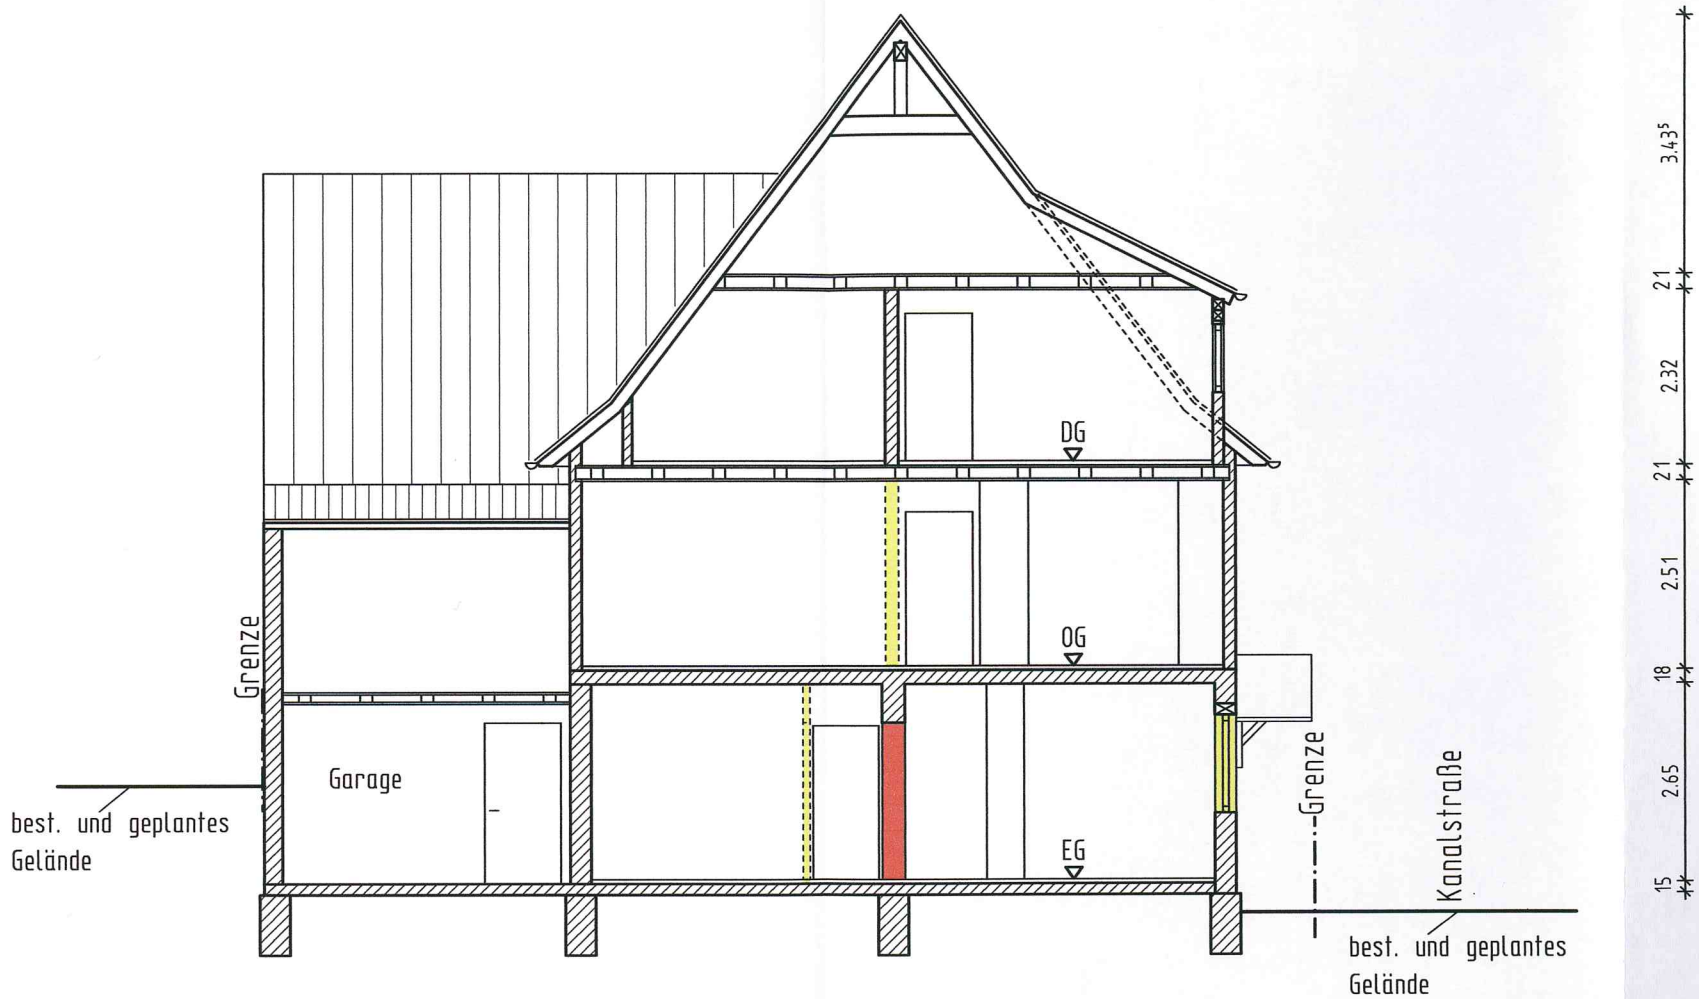

LEGENDE

