


WA 2			
ZAHLE DER VOLLEGECHASSE		III	
GRZ	SATTELDACH DACHNEIGUNG	PULTDACH DACHNEIGUNG	
0,4	25-40°	10 - 25°	
0	TH 6,0 m FH 11,0 m	TH 6,0 m FH 9,0 m	

WA 1			
ZAHLE DER VOLLEGECHASSE		II	
GRZ	SATTELDACH DACHNEIGUNG	PULTDACH DACHNEIGUNG	
0,4	25-40°	10 - 25°	
ED	TH 4,5 m FH 9,0 m	TH 4,5 m FH 7,5 m	

WA 1			
ZAHLE DER VOLLEGECHASSE		II	
GRZ	SATTELDACH DACHNEIGUNG	PULTDACH DACHNEIGUNG	
0,4	25-40°	10 - 25°	
ED	TH 4,5 m FH 9,0 m	TH 4,5 m FH 7,5 m	

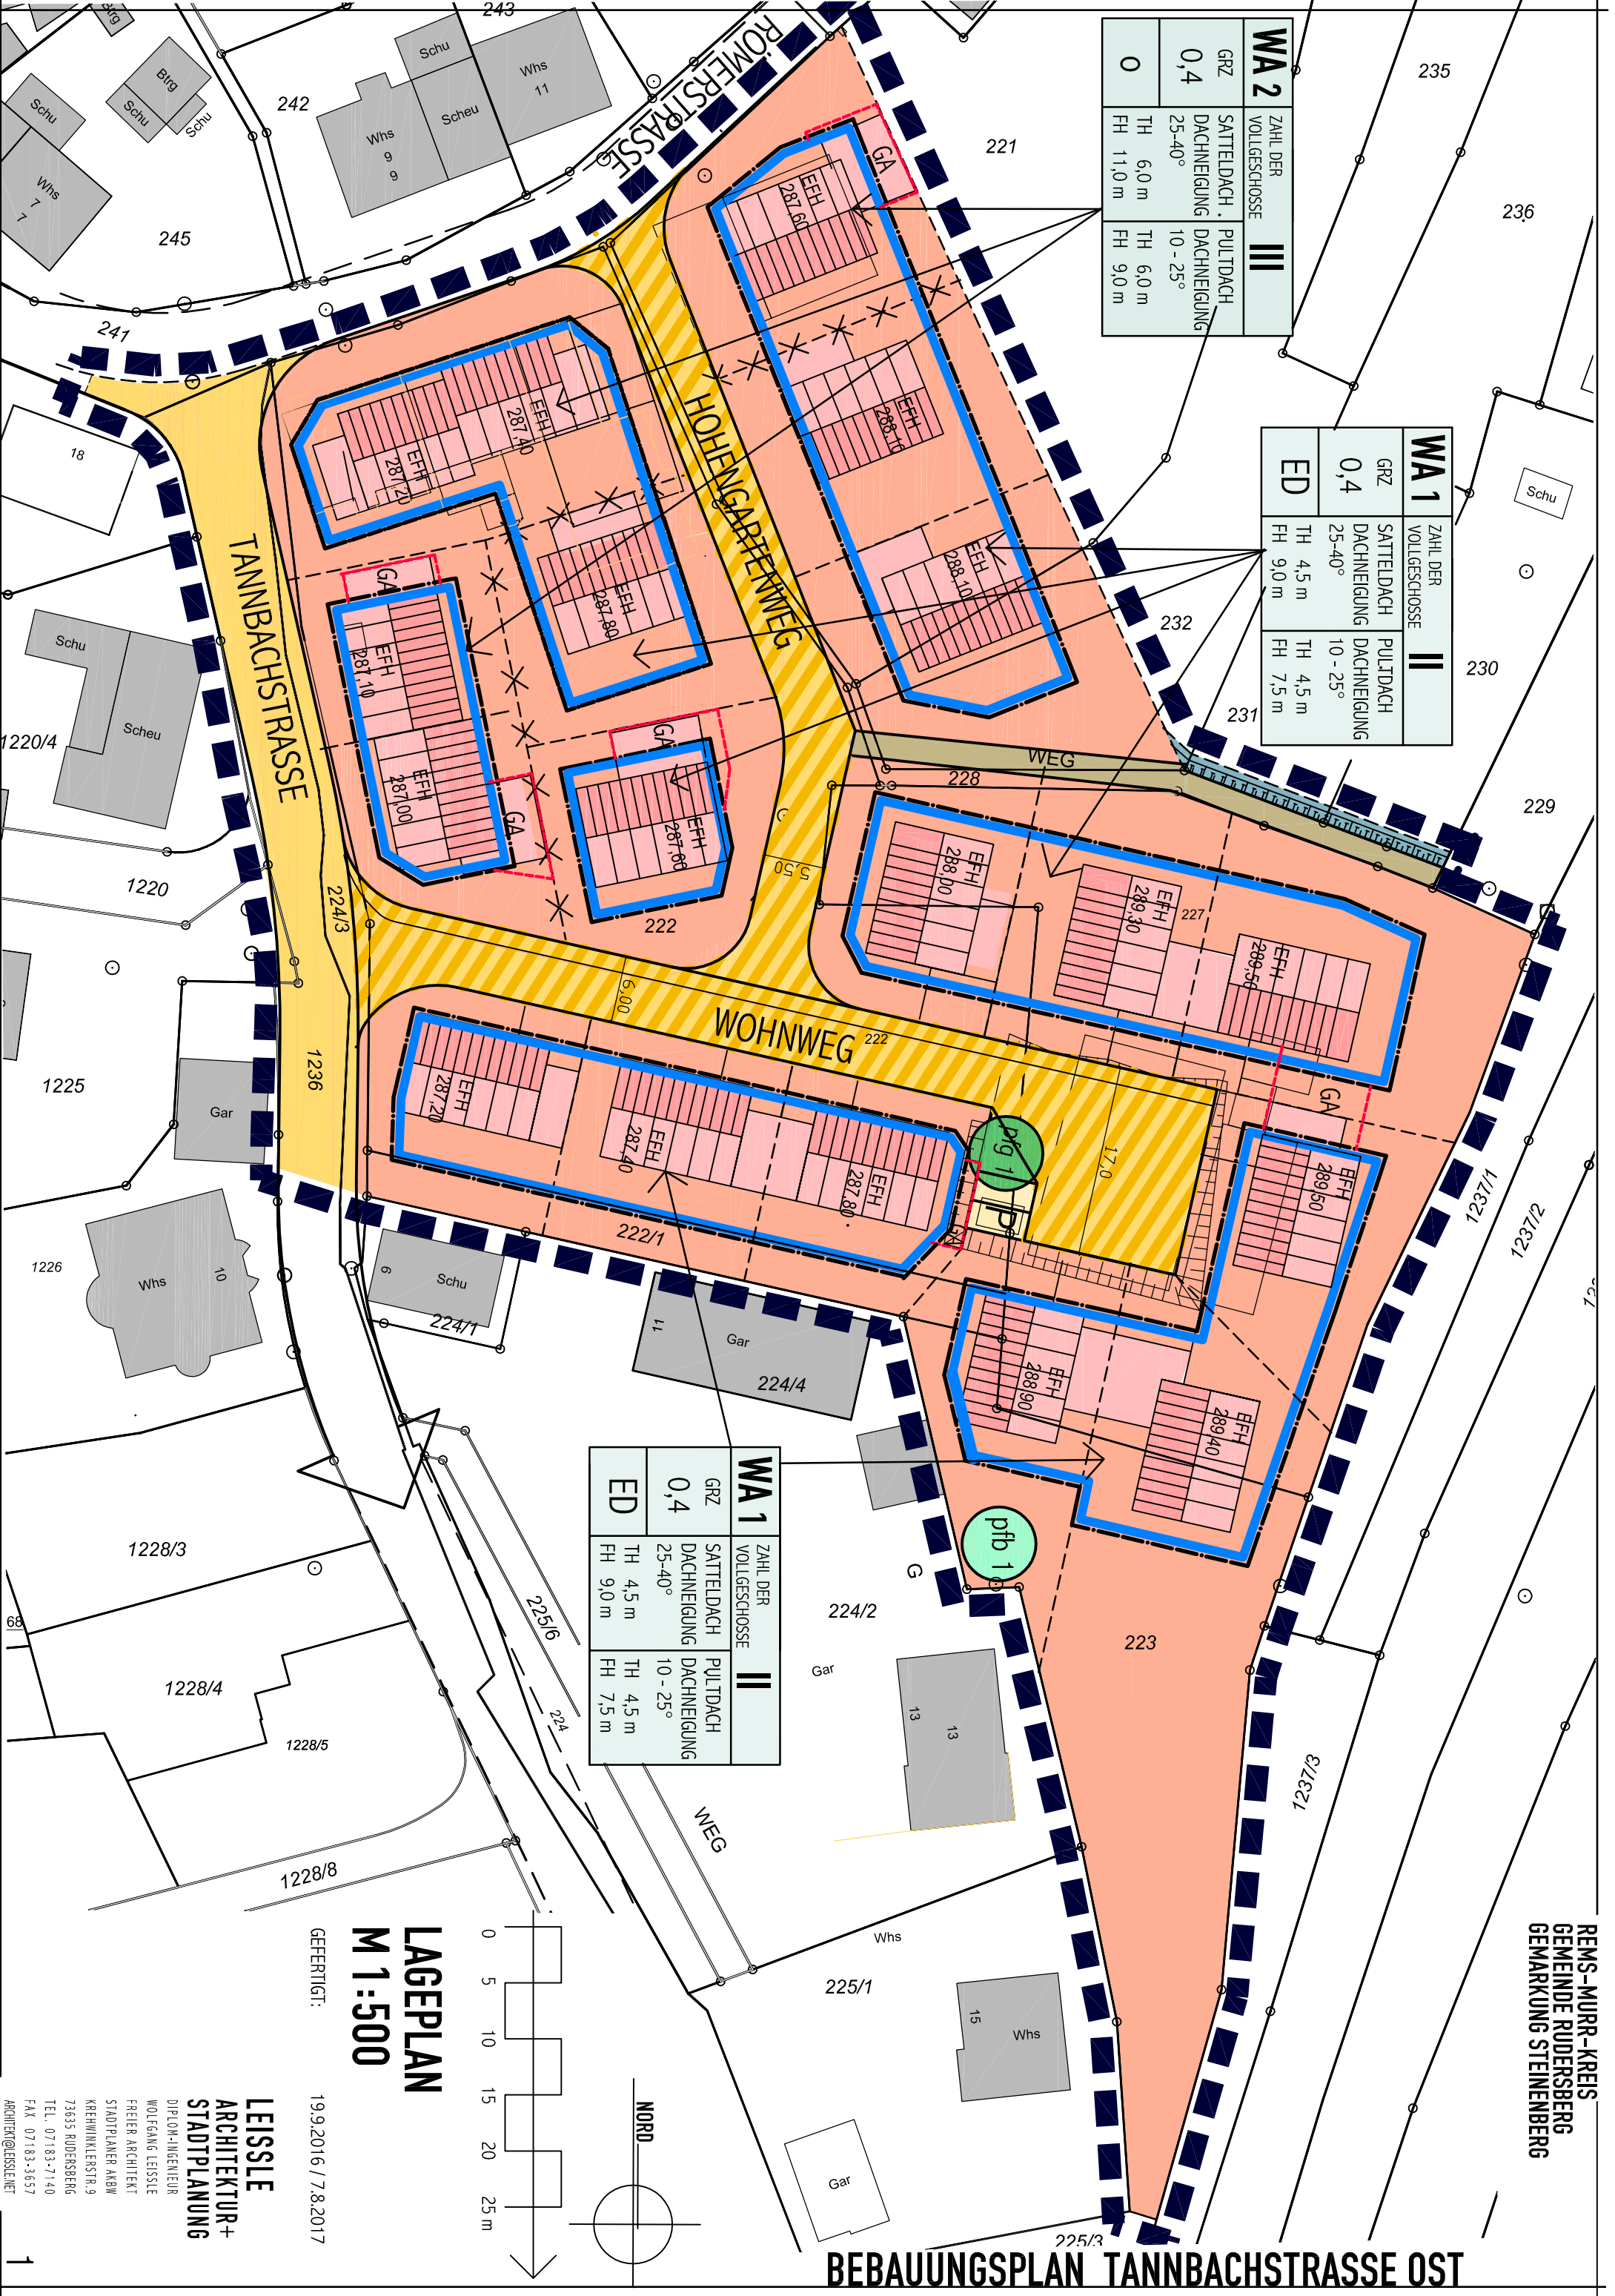

BEBAUUNGSPLAN TANNBACHSTRASSE OST

LAGEPLAN
M 1:500

GEFERTIGT: 19.9.2016 / 7.8.2017

LEISLE
ARCHITEKTUR+
STADTPLANUNG

DIPLOM-INGENIEUR
WOLFGANG LEISLE
FREIER ARCHITECT
STADTPLANER ANBW
KREHNIWILERSSTR. 9
73635 RUDERSBERG
TEL. 07183-7140
FAX 07183-3657
ARCHITEKT@LEISLE.NET