

Gemeinde: Rudersberg


Gemarkung: Rudersberg

Kreis: Rems-Murr-Kreis

LAGEPLAN UND ABSTANDSFLÄCHENPLAN

- zeichnerischer Teil zum Bauantrag -
(§ 4 LBOVVO und § 5 LBO)

DECKBLATT

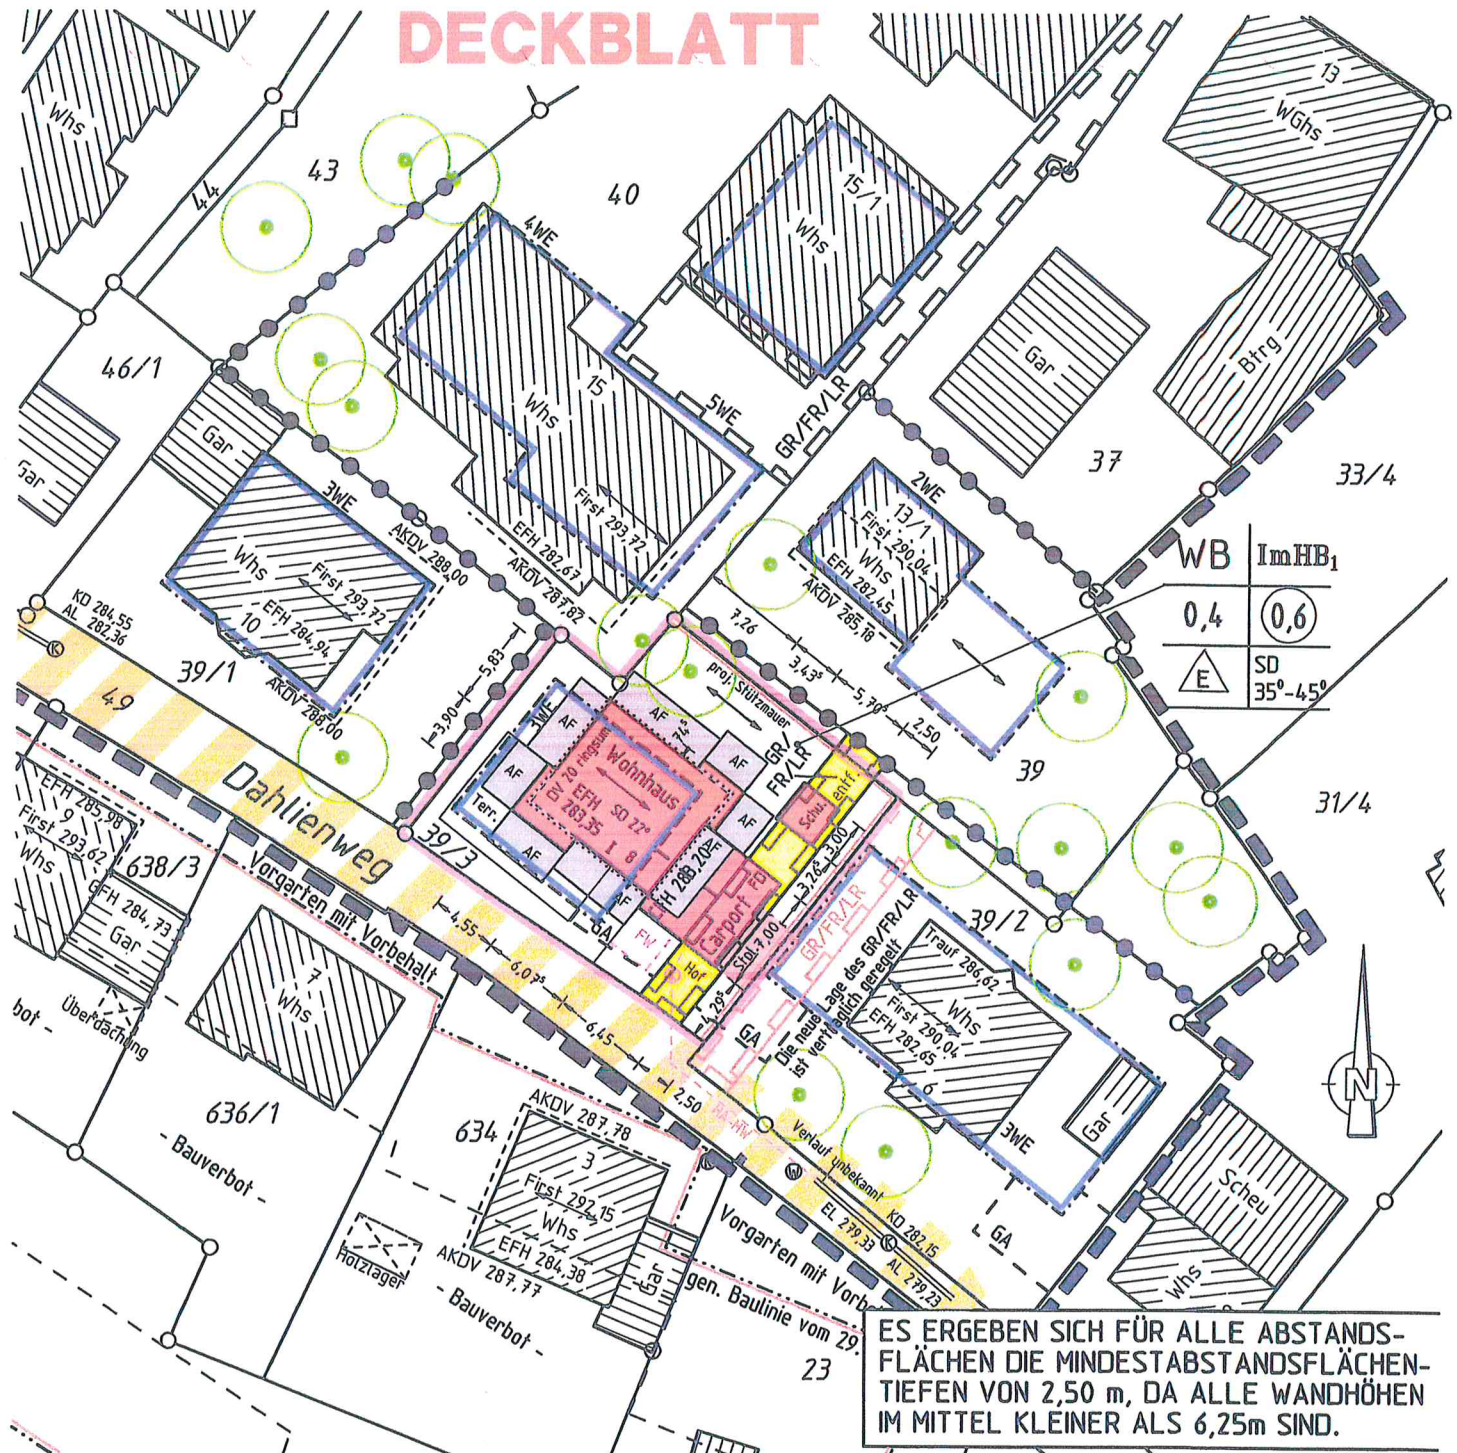

Keine Gewähr für unterirdische Leitungen
Auszug aus dem Liegenschaftskataster
und Einzeichnungen nach § 4 LBOVVO
Höhenangaben über NN im neuen System

Maßstab: 1:500


Gefertigt: Kaisersbach, 10.10.2018

Neubau eines Einfamilienhauses mit Carport und Geräteschuppen

in
Dahlenweg 8
73635 Rudersberg
Flst.Nr. 39/3


DECKBLATT 10.10.2018

Schritt A-A

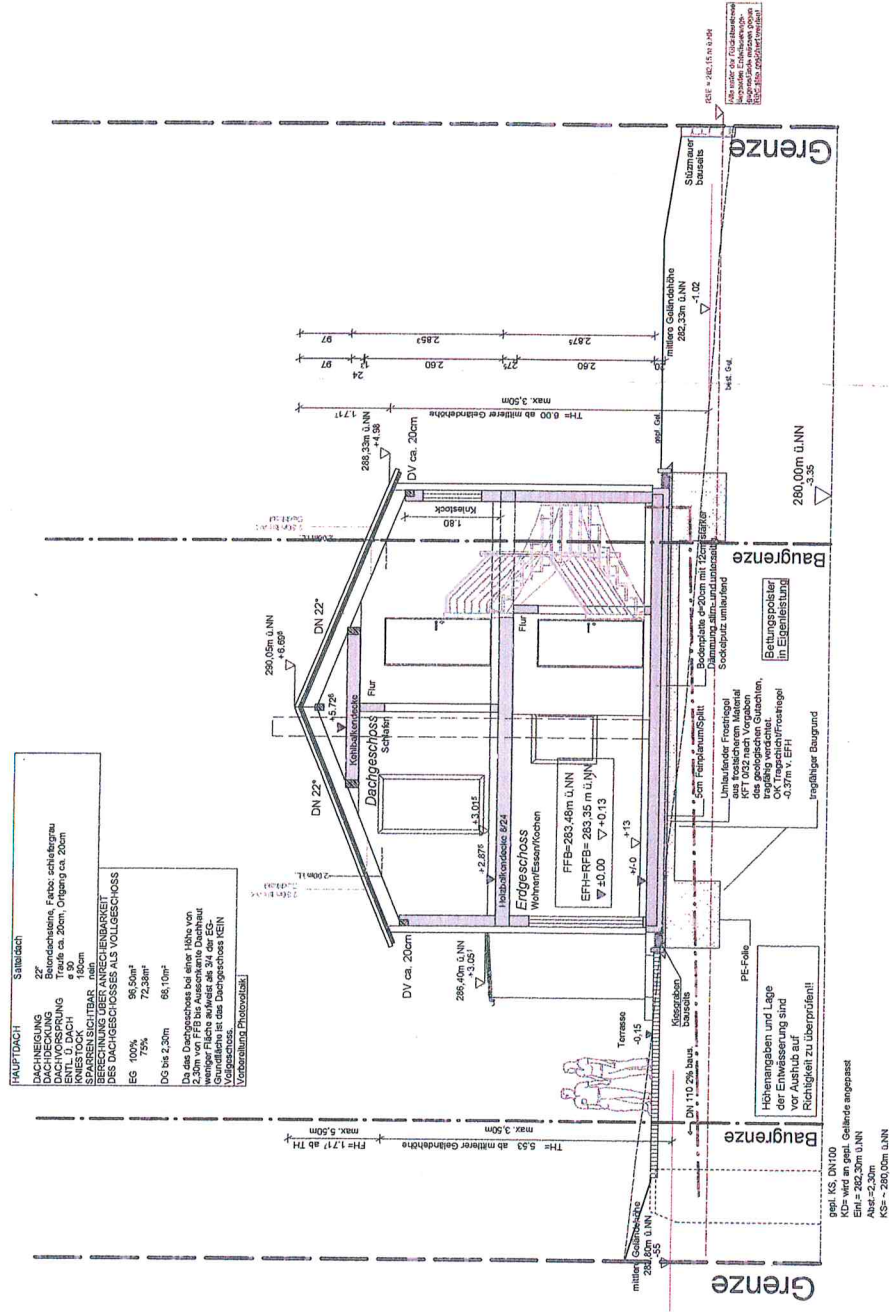

Carport und Geräteschuppen

Fist.Nr. 39/3

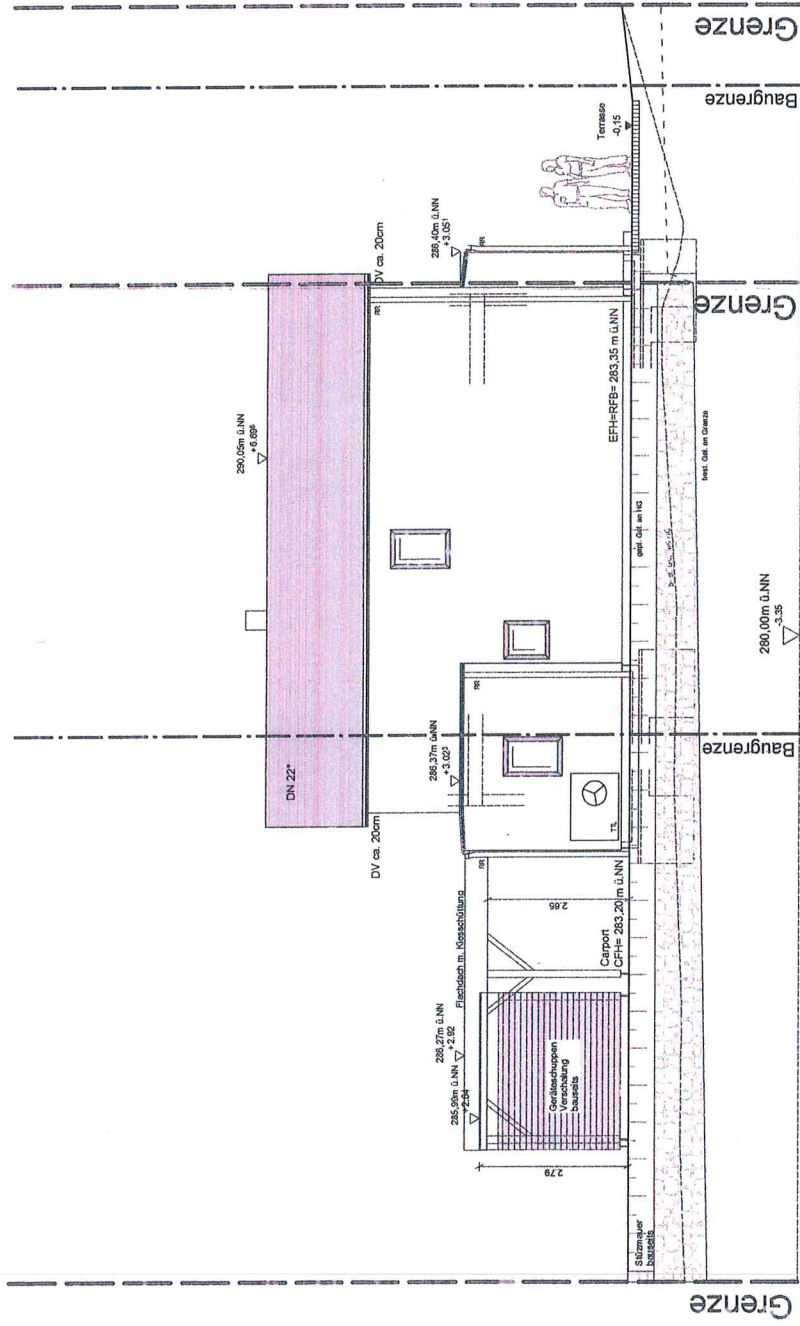


DECKBLATT 10.10.2018

Ansicht Nord

Neubau eines
Einfamilienhauses mit
Carport und Geräteschuppen

in
Dahlienweg 8
73635 Rudersberg
Flst.Nr. 39/3

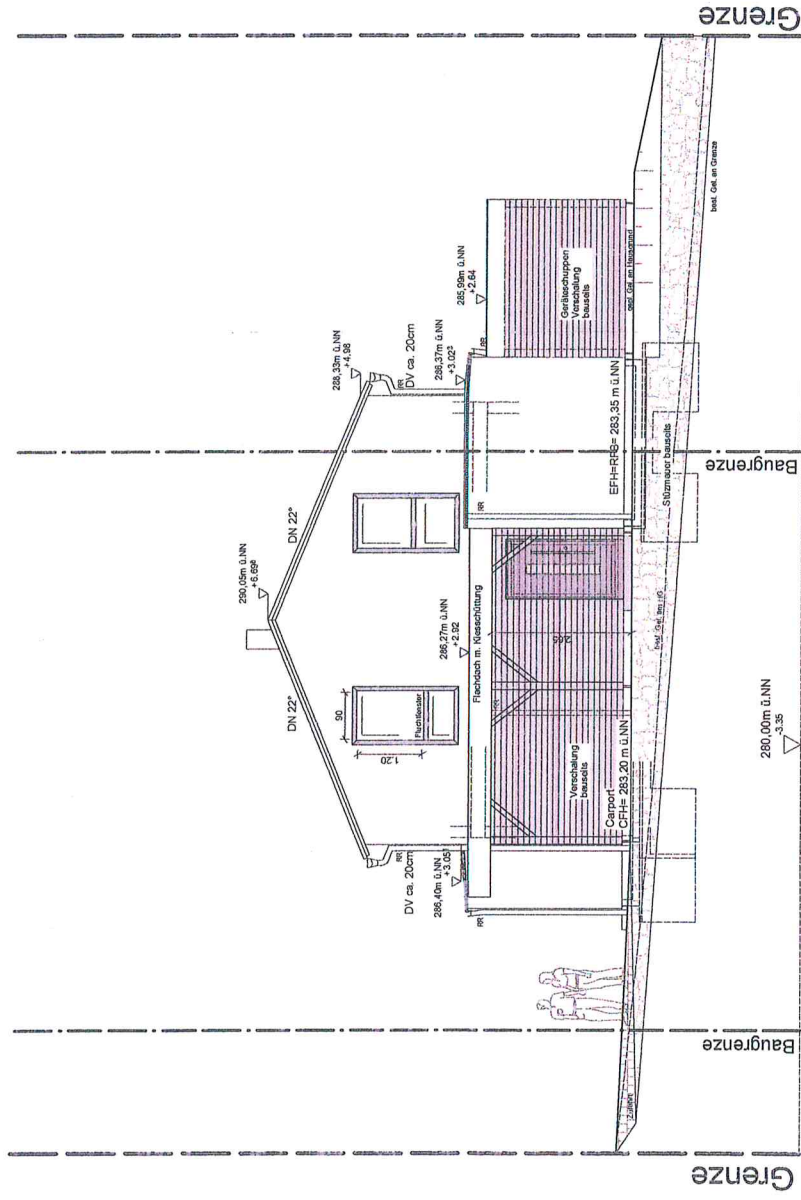

DECKBLATT 10.10.2018


Ansicht Ost

in
Dahlienweg 8
73635 Rudersberg
Flst.Nr. 39/3

Ansicht Süd

Neubau eines
Einfamilienhauses mit
Carport und Geräteschuppen

in
Dahlienweg 8
73635 Rudersberg
Flst.Nr. 39/3

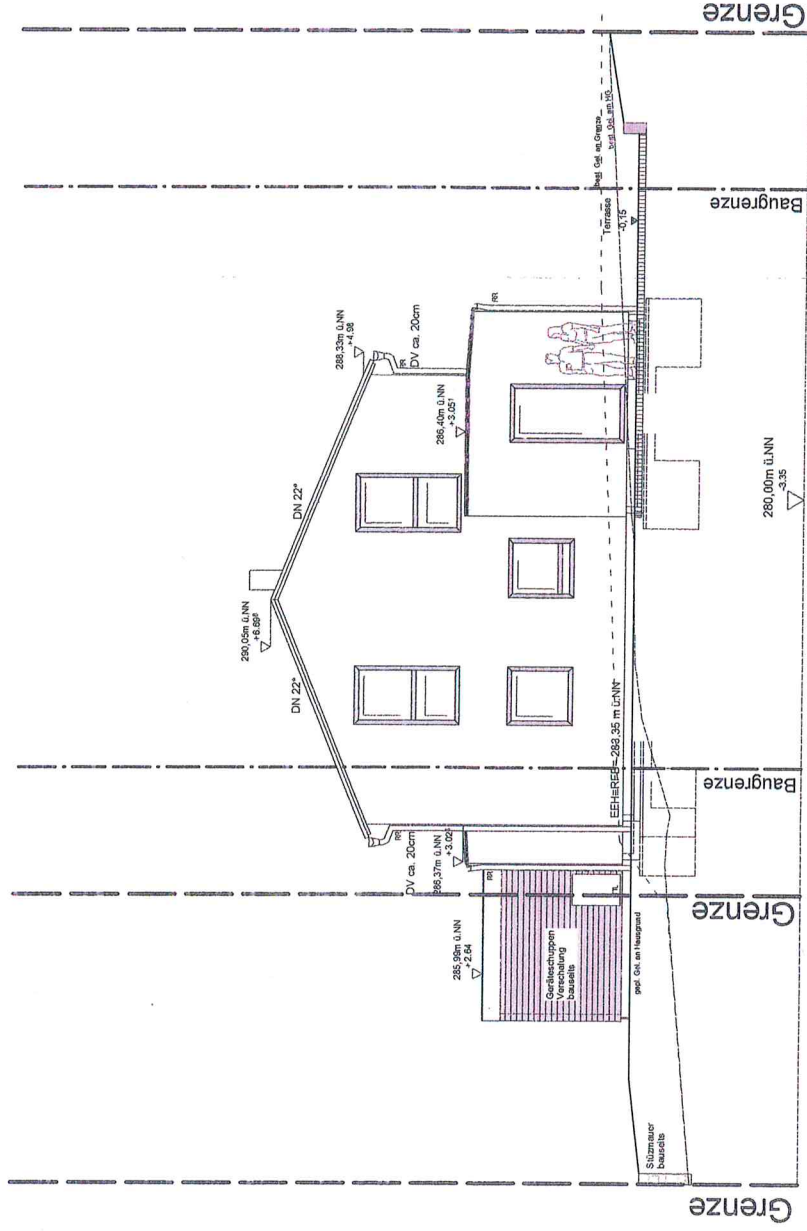

DECKBLATT 10.10.2018

Ansicht West