

Lageplan

~~Gemeinde Rudersberg~~


~~Rems-Murr Kreis~~

Gemarkung Rudersberg


Flurstück 265/1


**zeichnerischer Teil zum Bauantrag
(§ 4 LBO VVO)**

Auszug aus dem Liegenschaftskataster und
Einzeichnungen nach § 2 Abs. 4 u. 5 BauVorl.VO

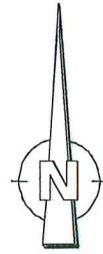


Maßstab 1 : 500

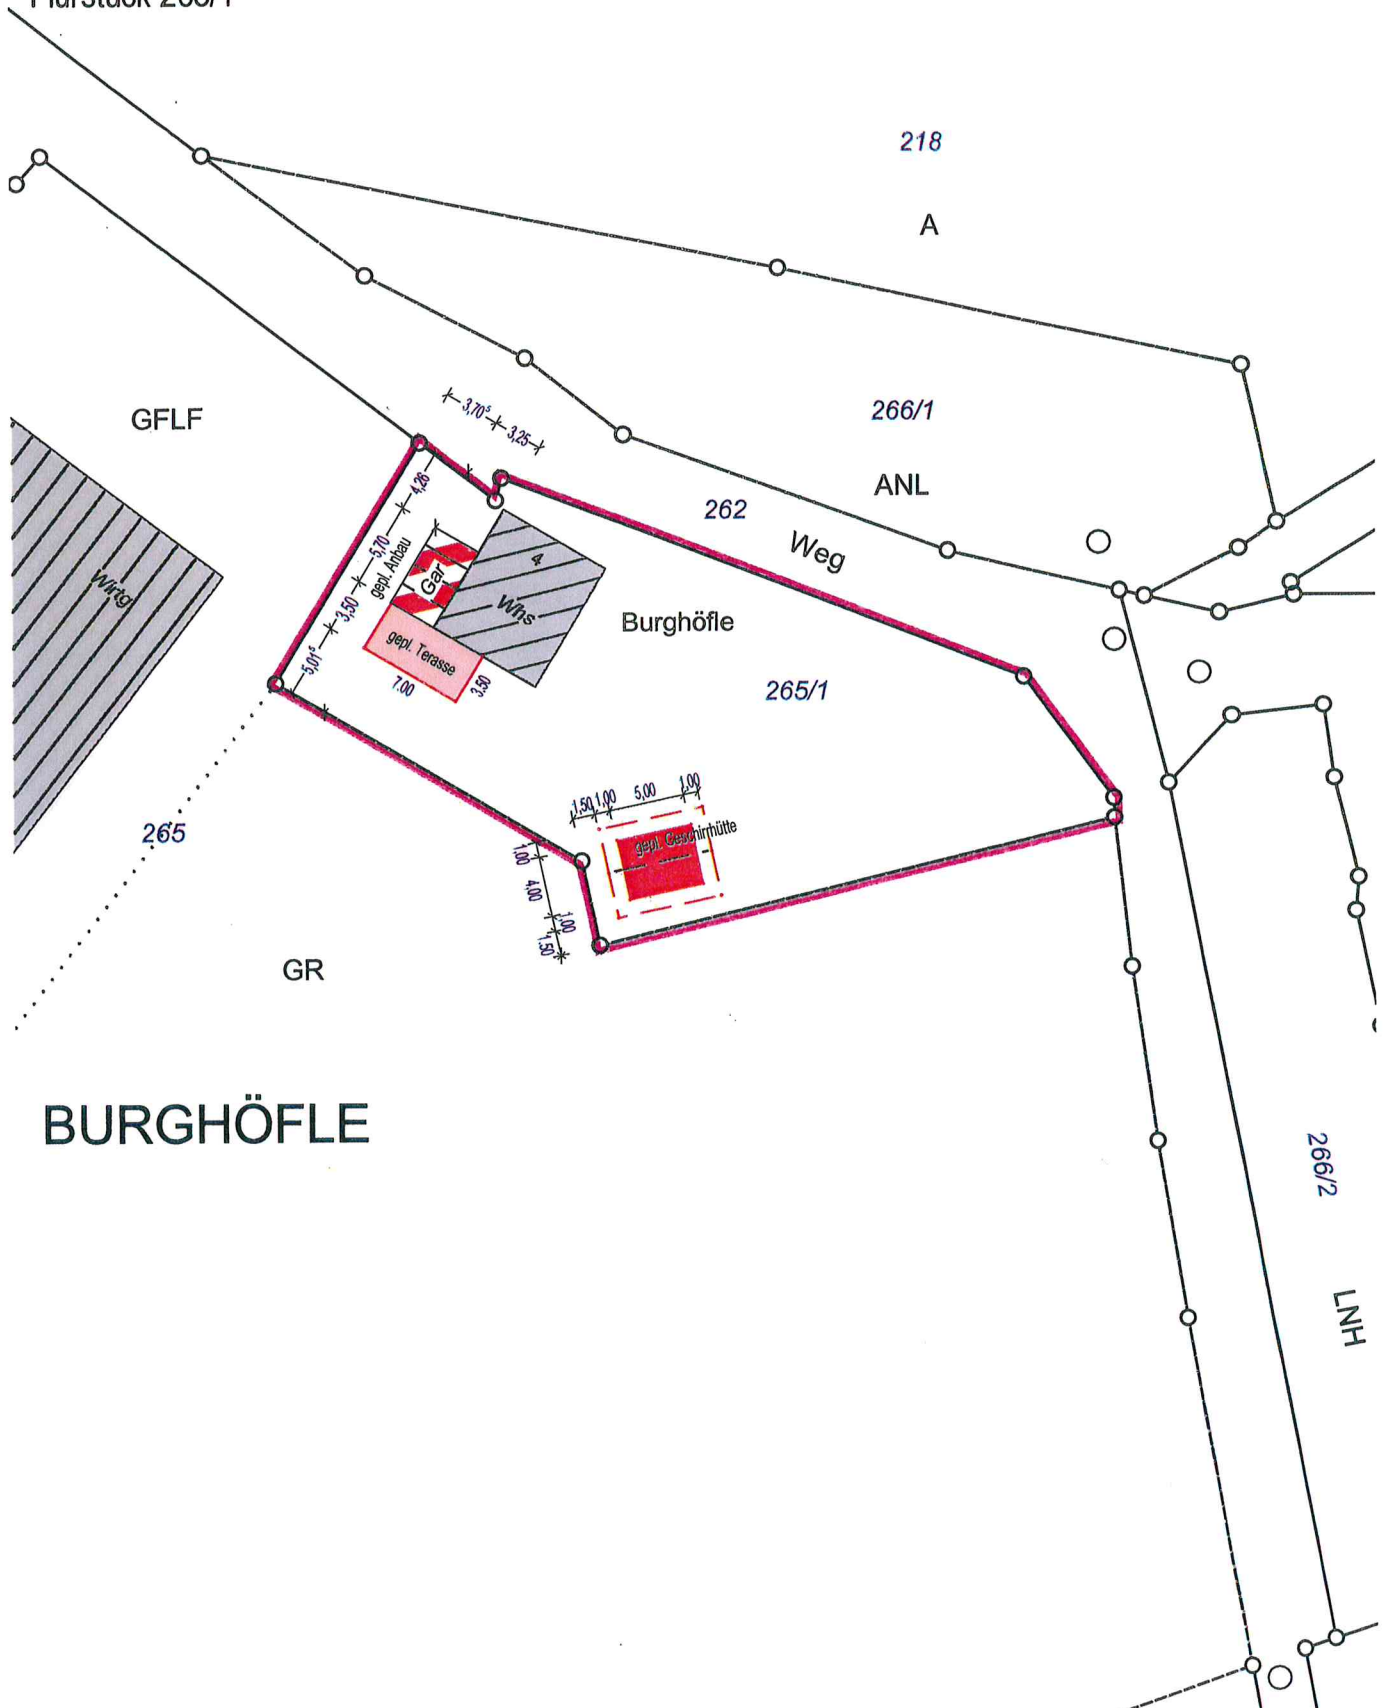


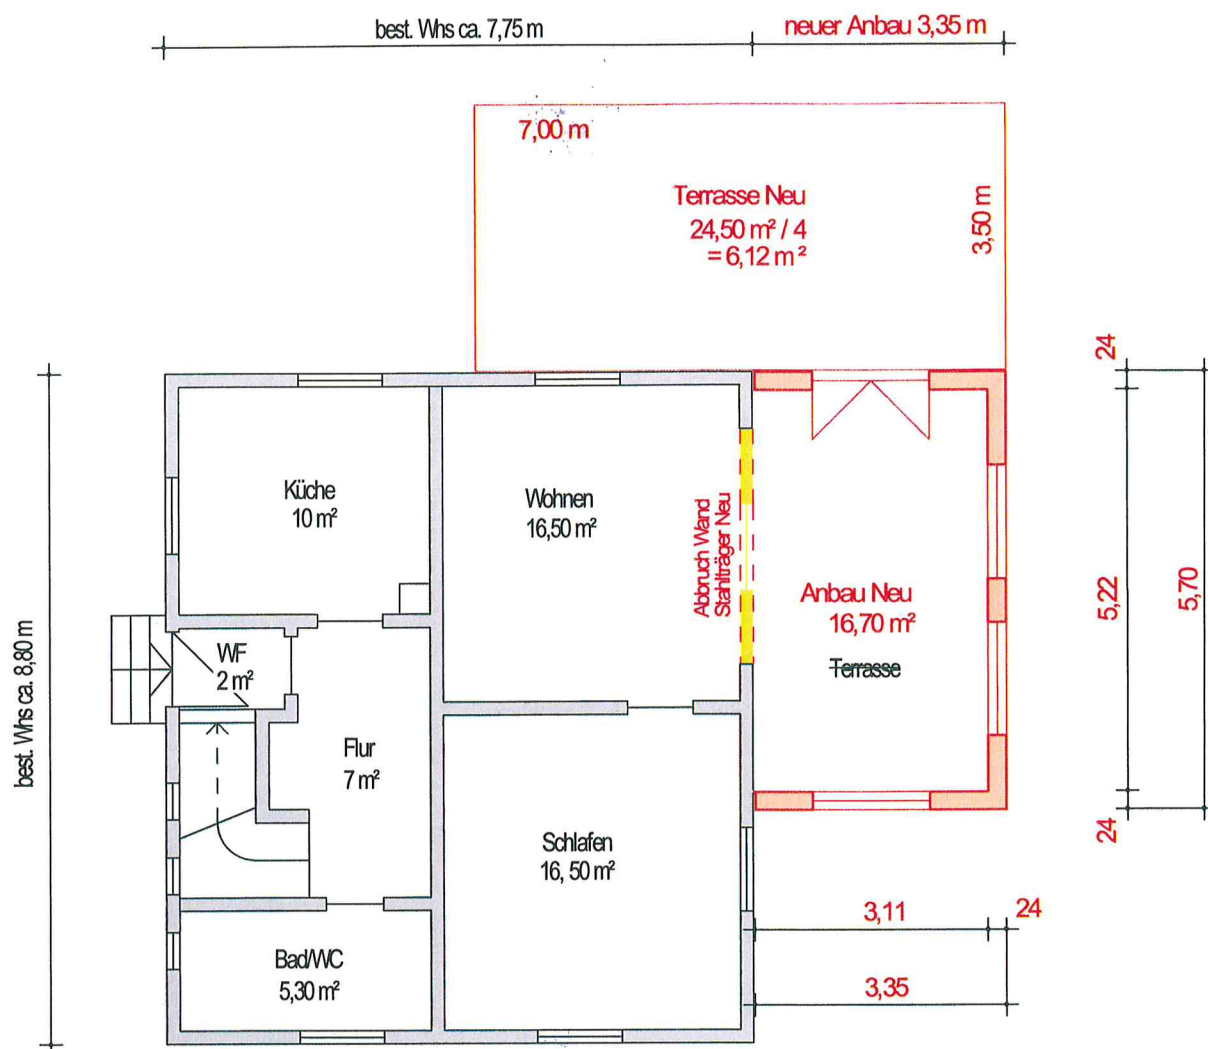

Erdgeschoss
M 1:100
D 15.12.12


Bauvorhaben:
Anbau an das best. Wohnhaus
Burghöfle 4; 73635 Rudersberg;
Flst.-Nr.: 265/1

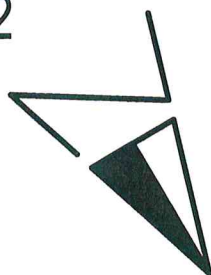

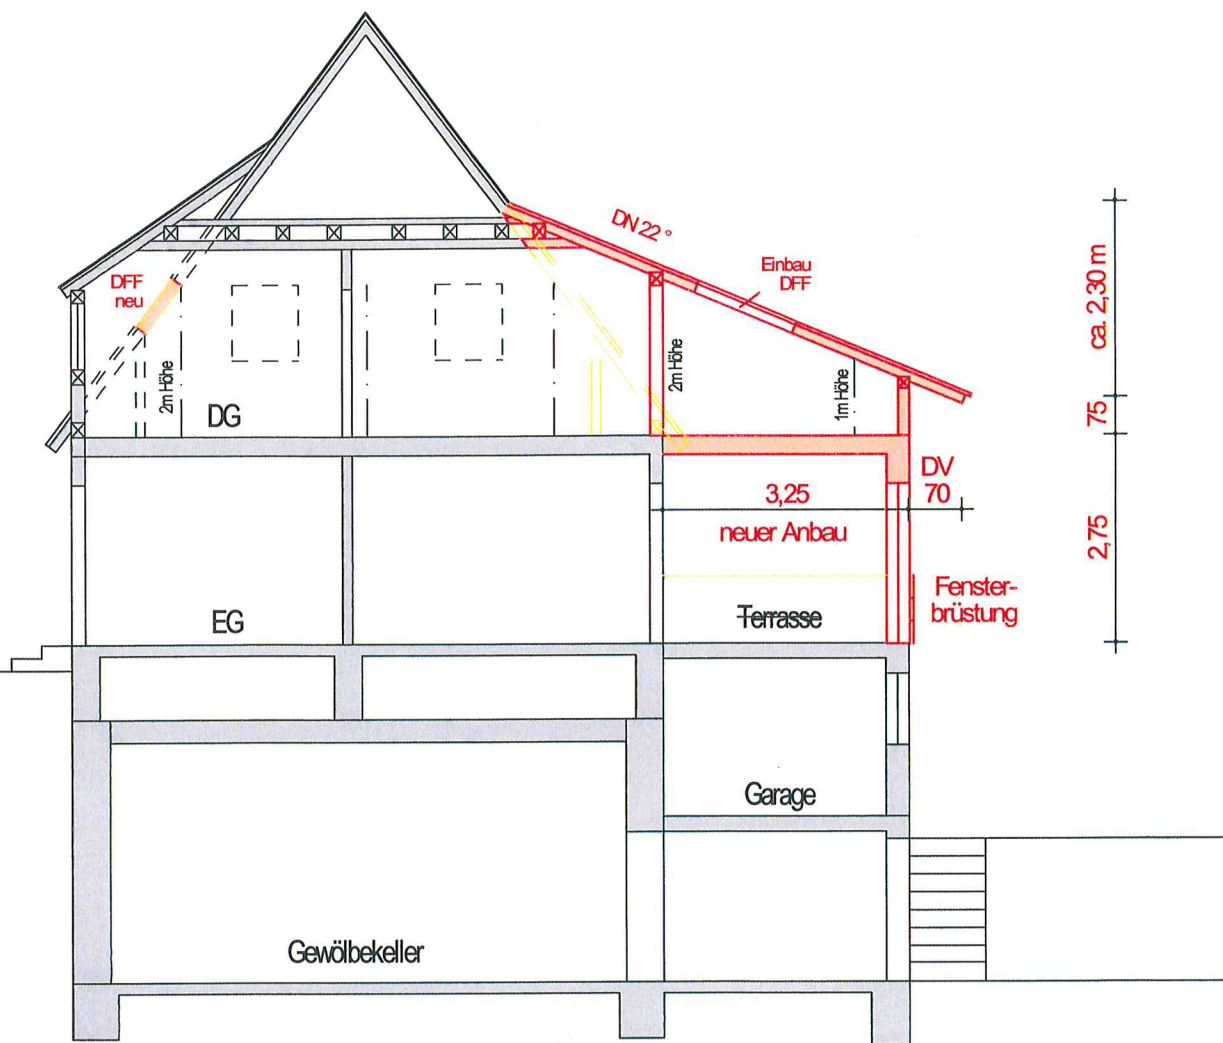


Schnitt
M 1:100
D 15.12.12

Bauvorhaben:
Anbau an das best. Wohnhaus
Burghöfle 4; 73635 Rudersberg;
Flst.-Nr.: 265/1

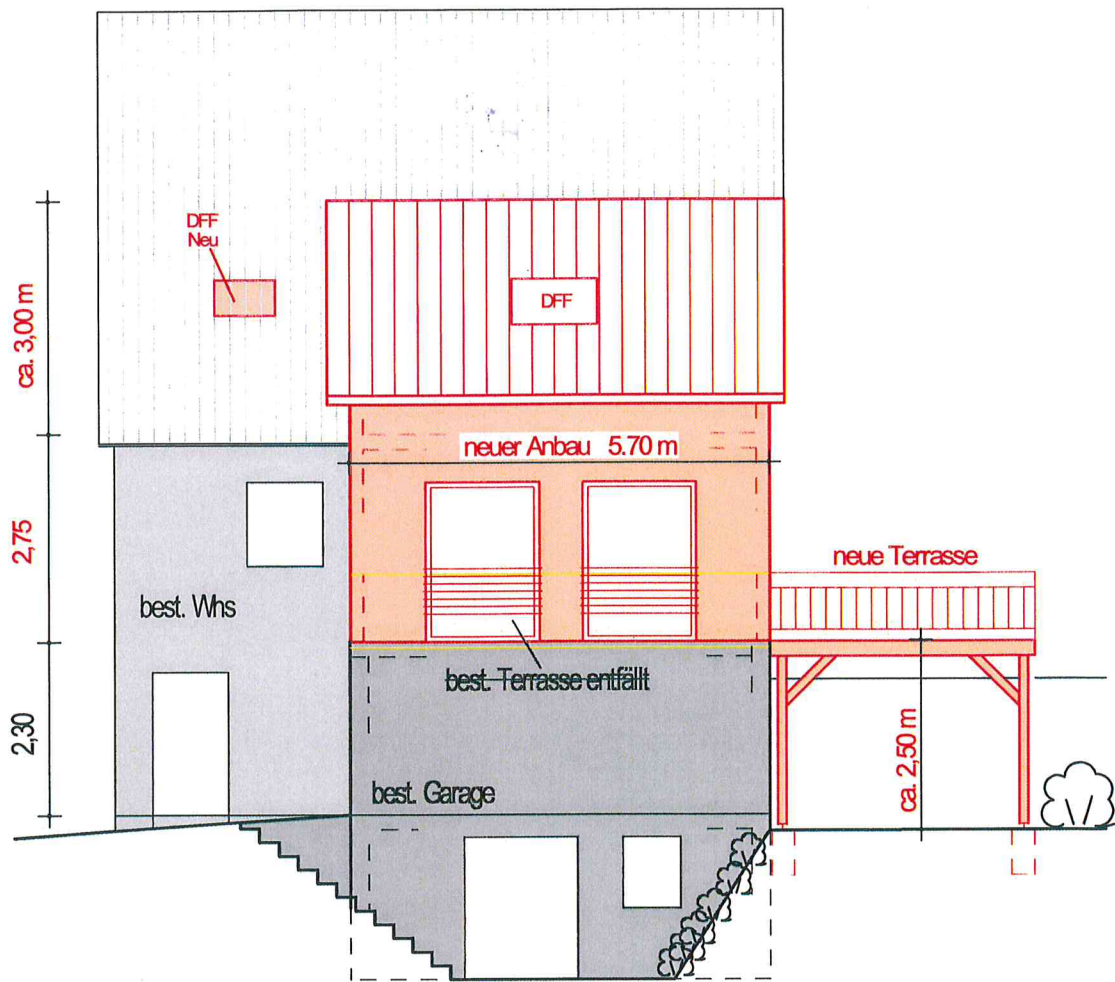


Nord-West Ansicht
M 1:100
D 15.12.12

Bauvorhaben:
Anbau an das best. Wohnhaus
Burghöfle 4; 73635 Rudersberg;
Flst.-Nr.: 265/1

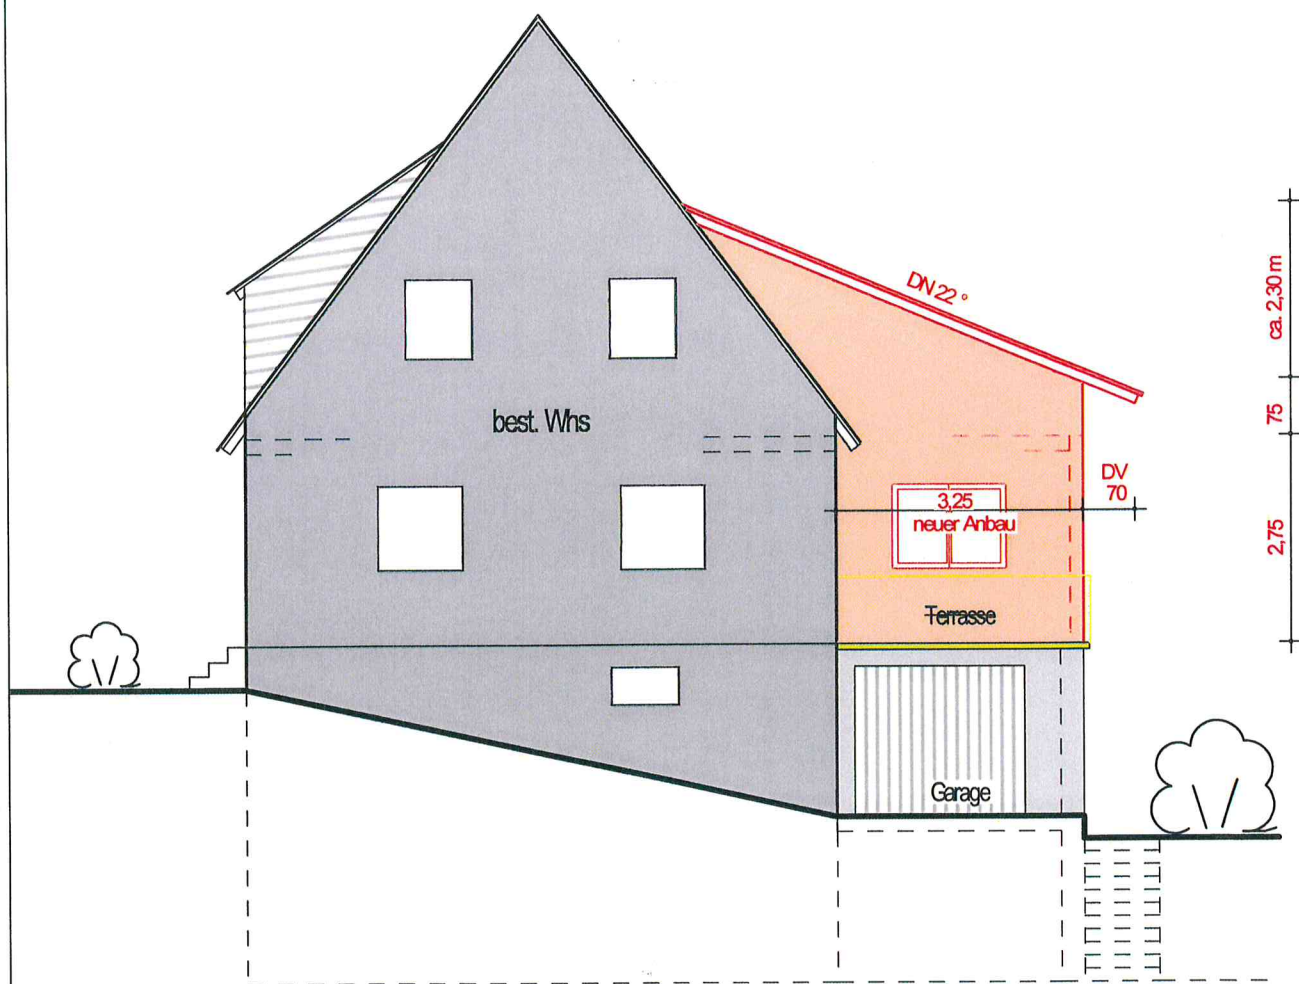





Nord-Ost Ansicht
M 1:100
D 15.12.12

Bauvorhaben:
Anbau an das best. Wohnhaus
Burghöfle 4; 73635 Rudersberg;
Flst.-Nr.: 265/1

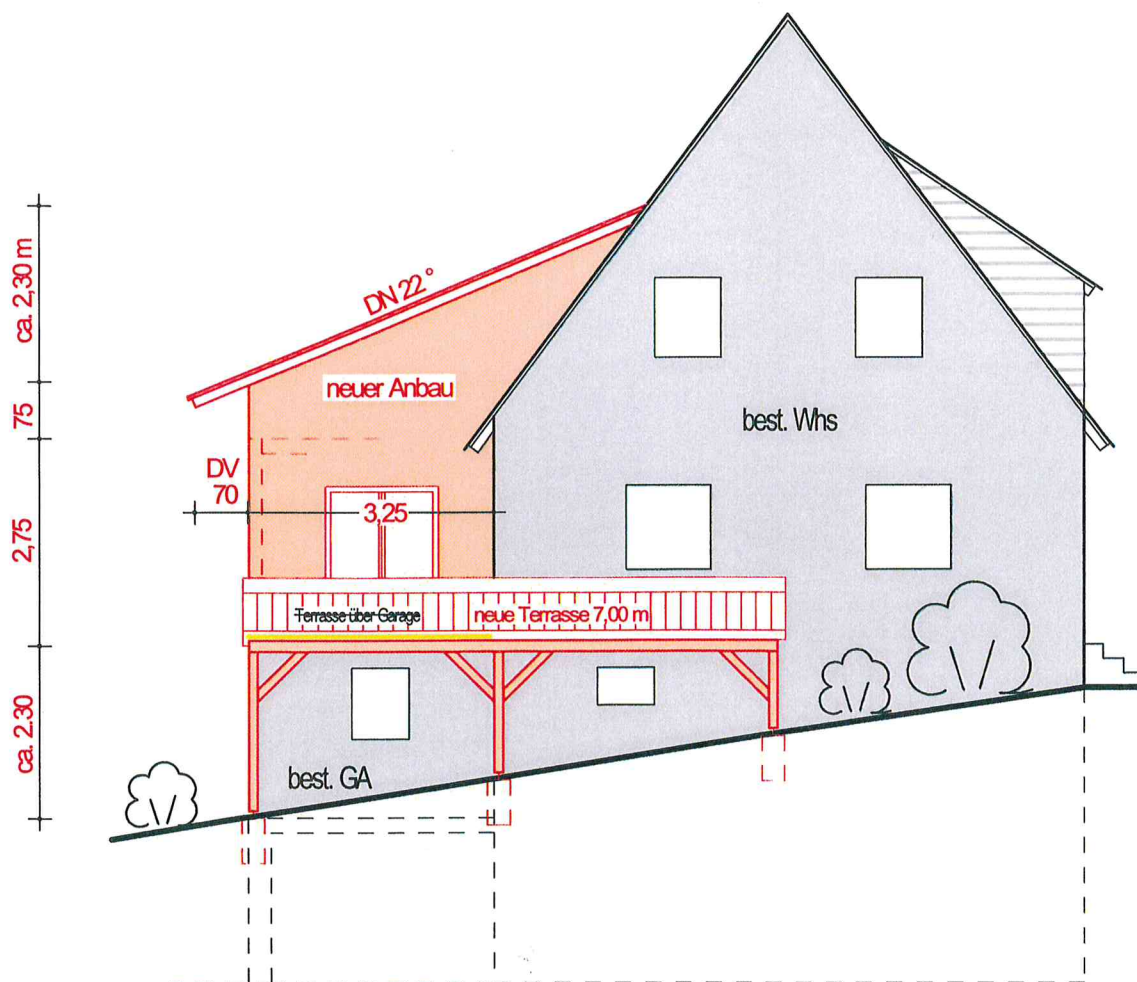

Süd-West Ansicht
M 1:100
D 15.12.12

Bauvorhaben:
Anbau an das best. Wohnhaus
Burghöfle 4; 73635 Rudersberg;
Flst.-Nr.: 265/1

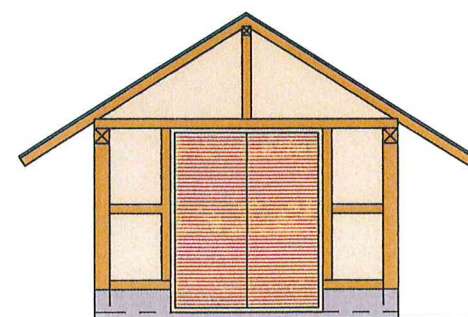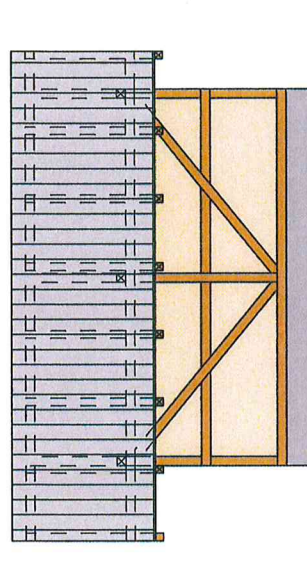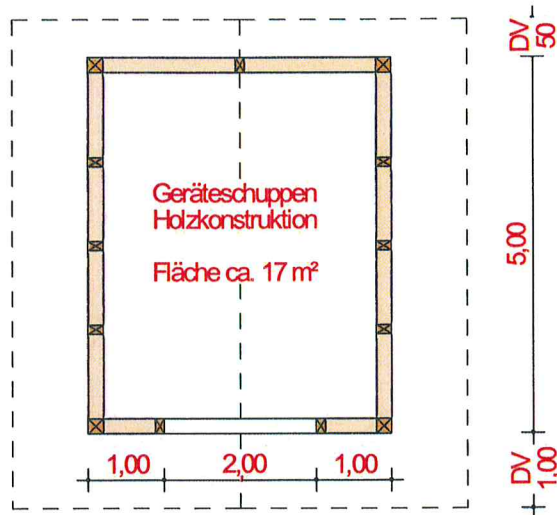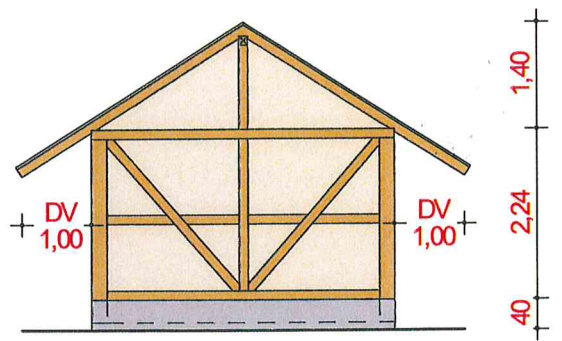

Bauvorhaben:
Neubau eines Geräteschuppens
Burghöfle 4; 73635 Rudersberg;
Flst.-Nr.: 265/1

Grundriss
und Ansichten
M 1:100
D 15.12.12