




ERLENWEG

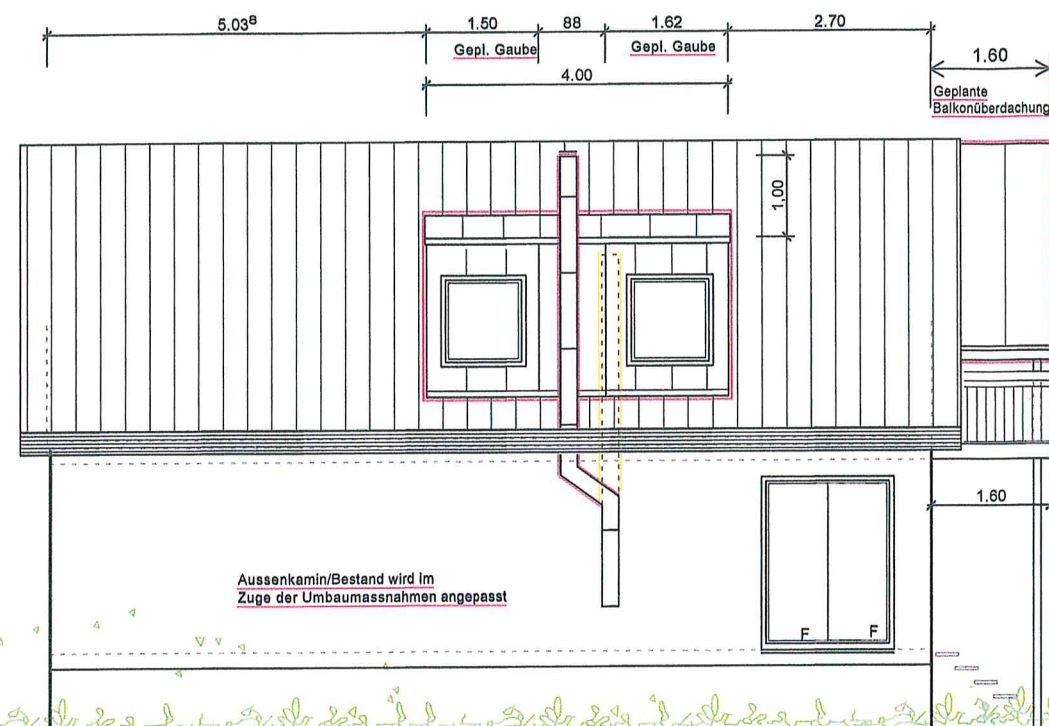


Nordansicht

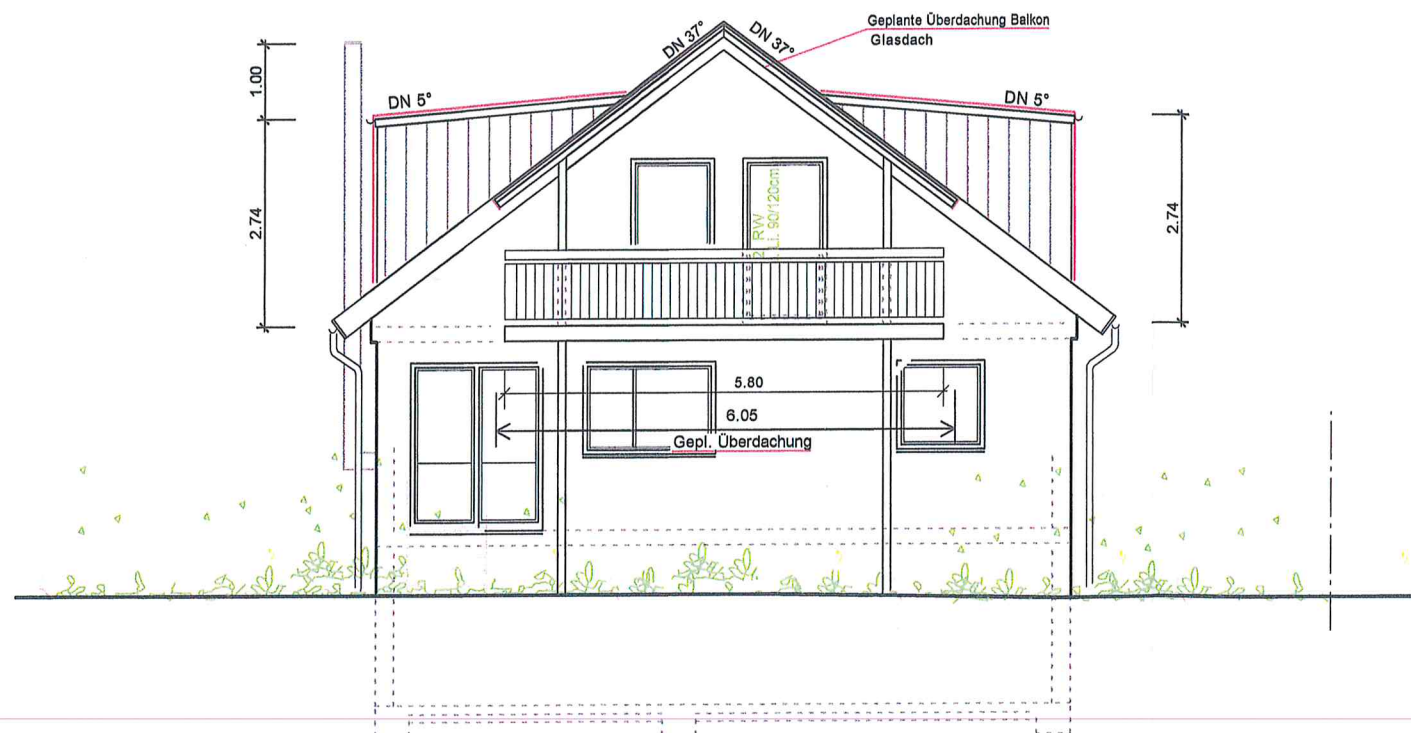

Westansicht

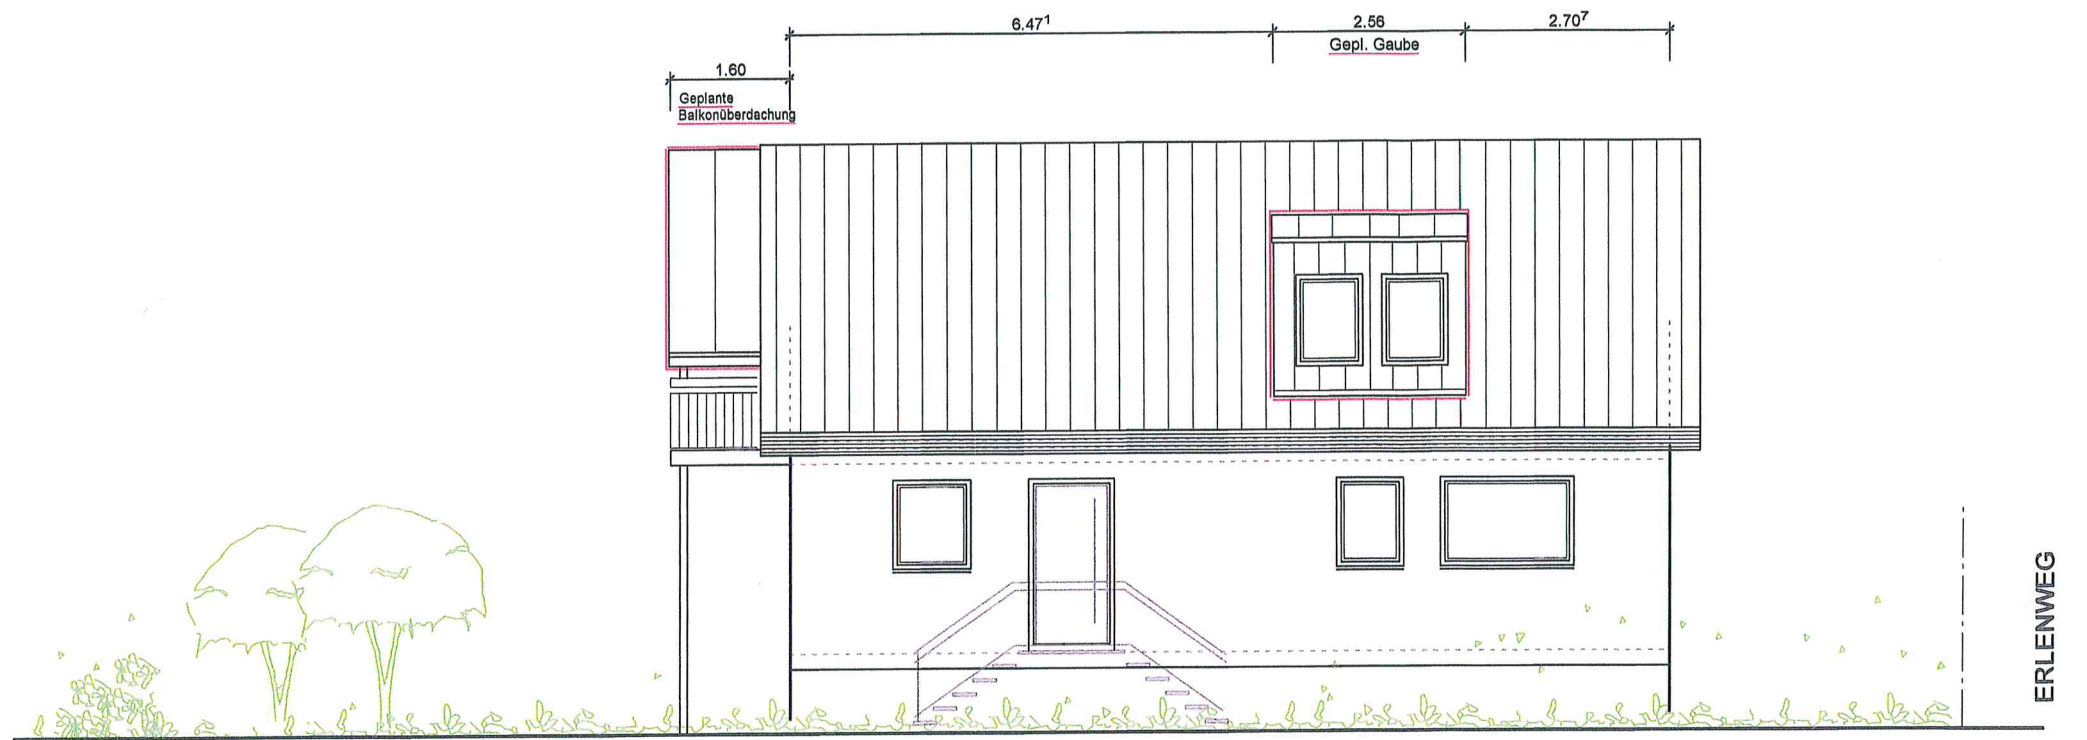

Südansicht

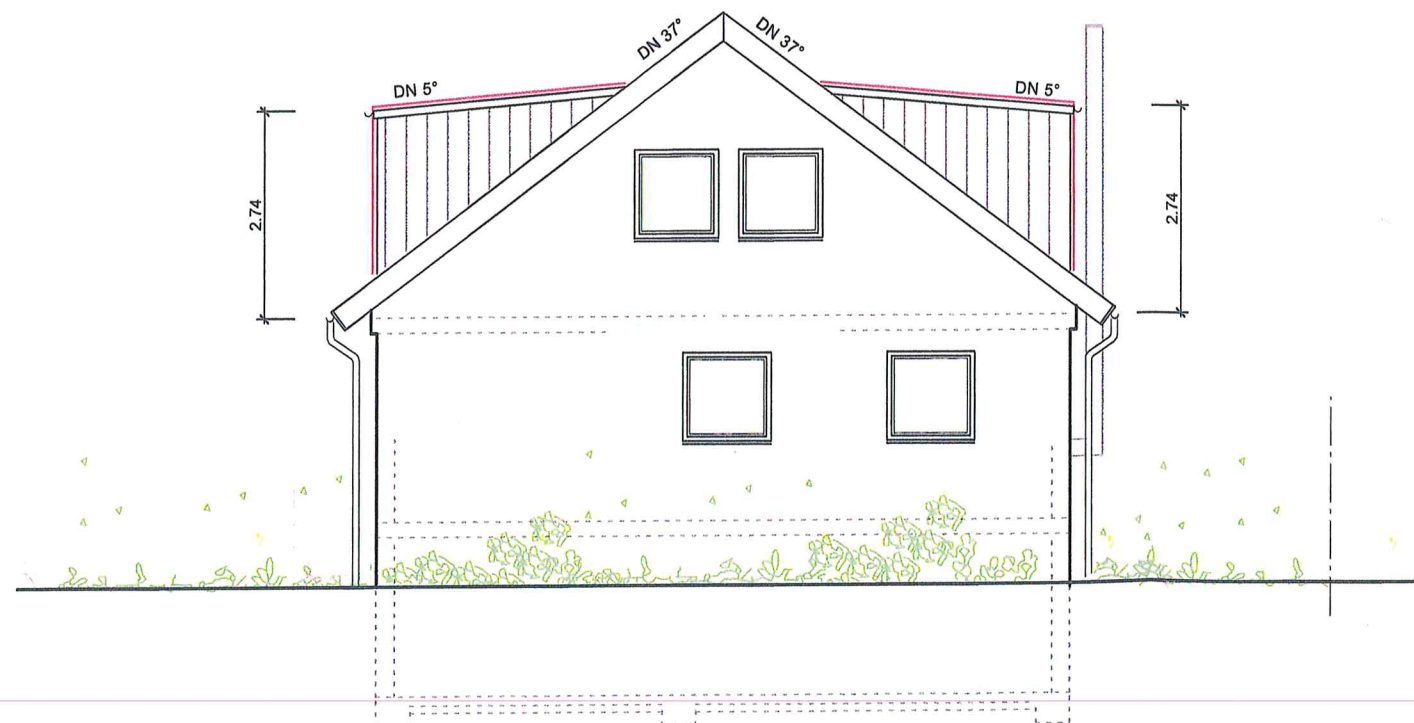

Ostansicht