



Landratsamt Rems-Murr-Kreis
Vermessungsbehörde
Stuttgarter Straße 110
71332 Waiblingen


Flurstück: 1772/3
Flur: Rudersberg
Gemarkung: Rudersberg
Gemeinde: Rudersberg
Kreis: Rems-Murr-Kreis
Regierungsbezirk: Stuttgart

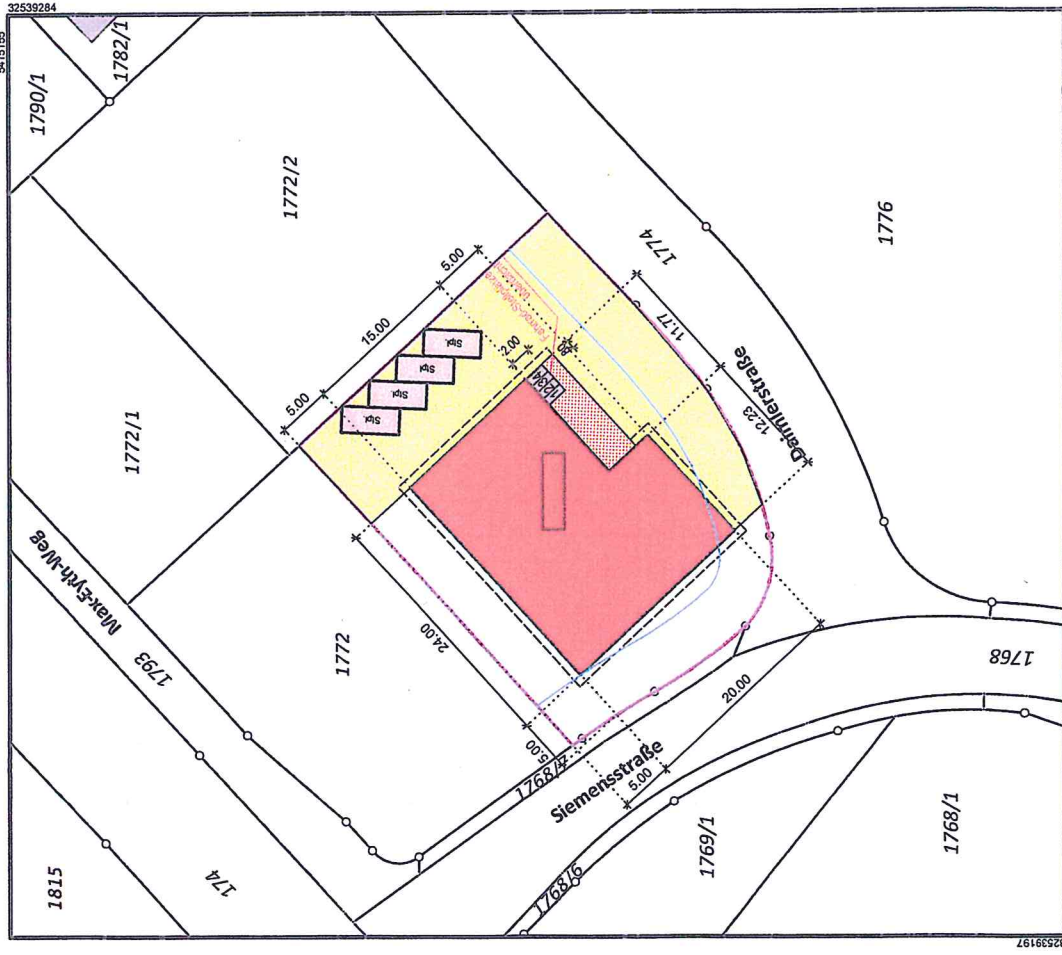


Die Basisinformationen und Basisdaten des Liegenschaftskatasters unterliegen dem
Verwendungsrecht nach § 2 Abs. 3 und 4 des Vermessungsgesetzes vom 1. Juli 2004
(GBl. S. 489, 509), zuletzt geändert durch Gesetz vom 23. Februar 2017 (GBl. S. 39, 105). Sie
dürfen vom Empfänger nur für den Zweck verwendet werden, zu dem sie übermittelt worden
sind. Eine Verwendung für andere Zwecke ist nur zulässig, wenn die Vermessungsbehörde
eingewilligt hat.

Maßstab 1:500

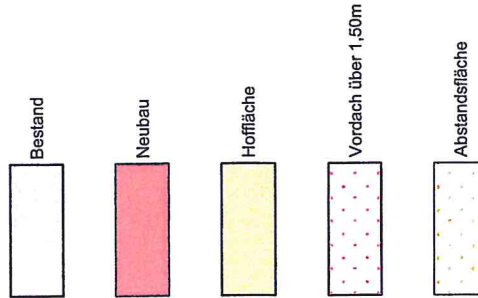

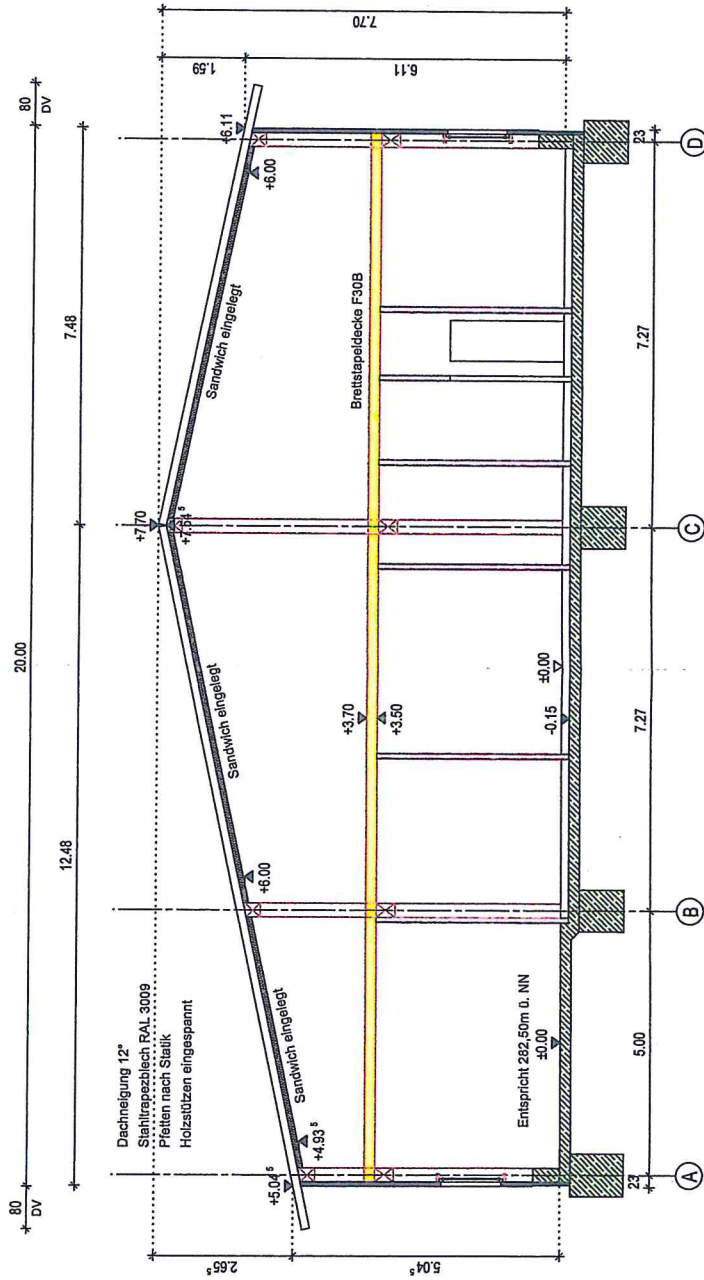

Schnitt B-B

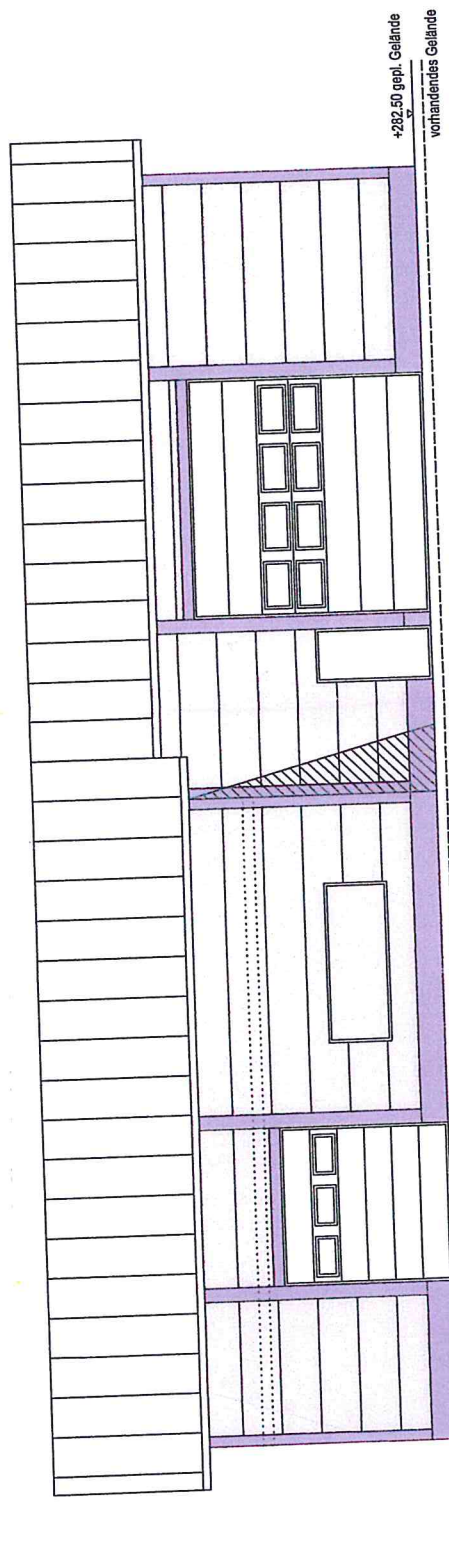

Südostansicht

