


Landratsamt Rems-Murr-Kreis
Vermessungsbehörde
Stuttgarter Straße 118
71332 Waiblingen

Auszug aus dem Liegenschaftskataster

Liegenschaftskarte o/v 1:500

Stand vom 28.11.2018

Flurstück:	1904/5	Gemeinde:	Endersberg
Flur:		Kreis:	Rems-Murr-Kreis
Gemarkung:	Endersberg	Regierungsbezirk:	Stuttgart



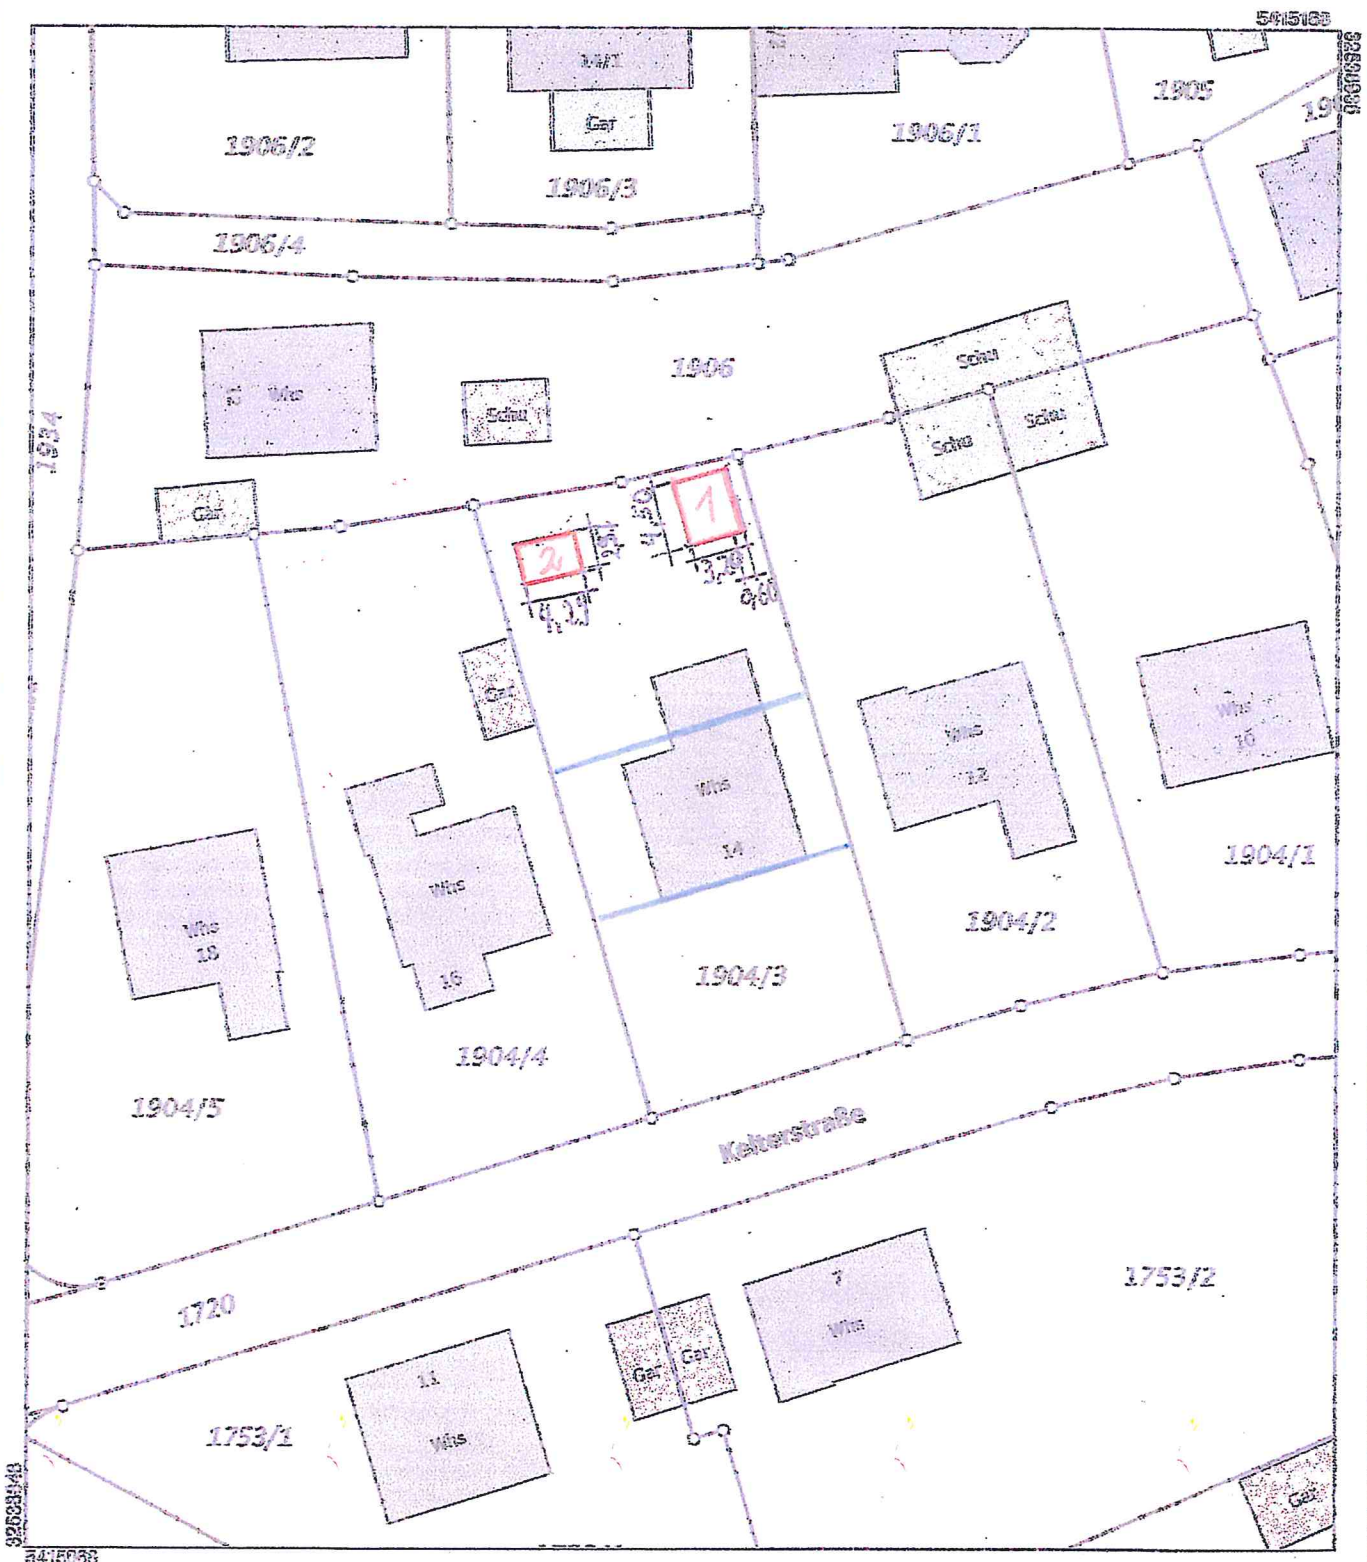


Maßstab 1:500

Die Basisinformationen und Basisdaten des Liegenschaftskatasters unterliegen dem Verwendungsvorbehalt nach § 2 Abs. 3 und 4 des Vermessungsgesetzes vom 1. Juli 2004 (GBl. S. 469, 503), zuletzt geändert durch Gesetz vom 23. Februar 2017 (GBl. S. 33, 165). Sie dürfen vom Empfänger nur für den Zweck verwendet werden, zu dem sie übermittelt worden sind. Eine Verwendung für andere Zwecke ist nur zulässig, wenn die Vermessungsbehörde eingewilligt hat.

1 Geräteschuppen
2 Garage

1 Geräteschuppen

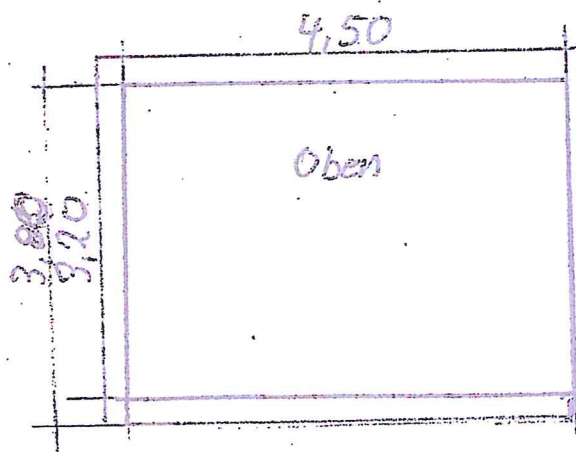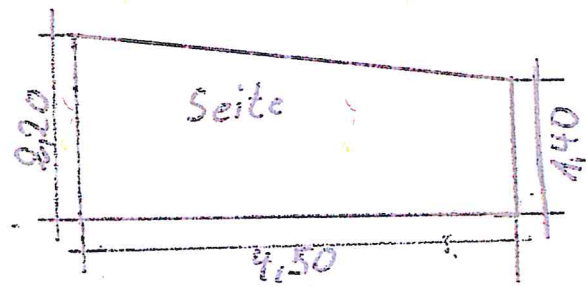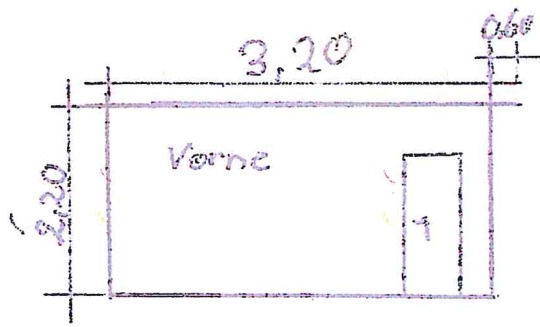

2 Gewächshaus

