Übersichtsplan

Maßstab 1 : 500

Landkreis:	Rems-Murr-Kreis
Gemeinde:	Rudersberg
Gemarkung:	Rudersberg
Flur:	4 (Oberndorf)

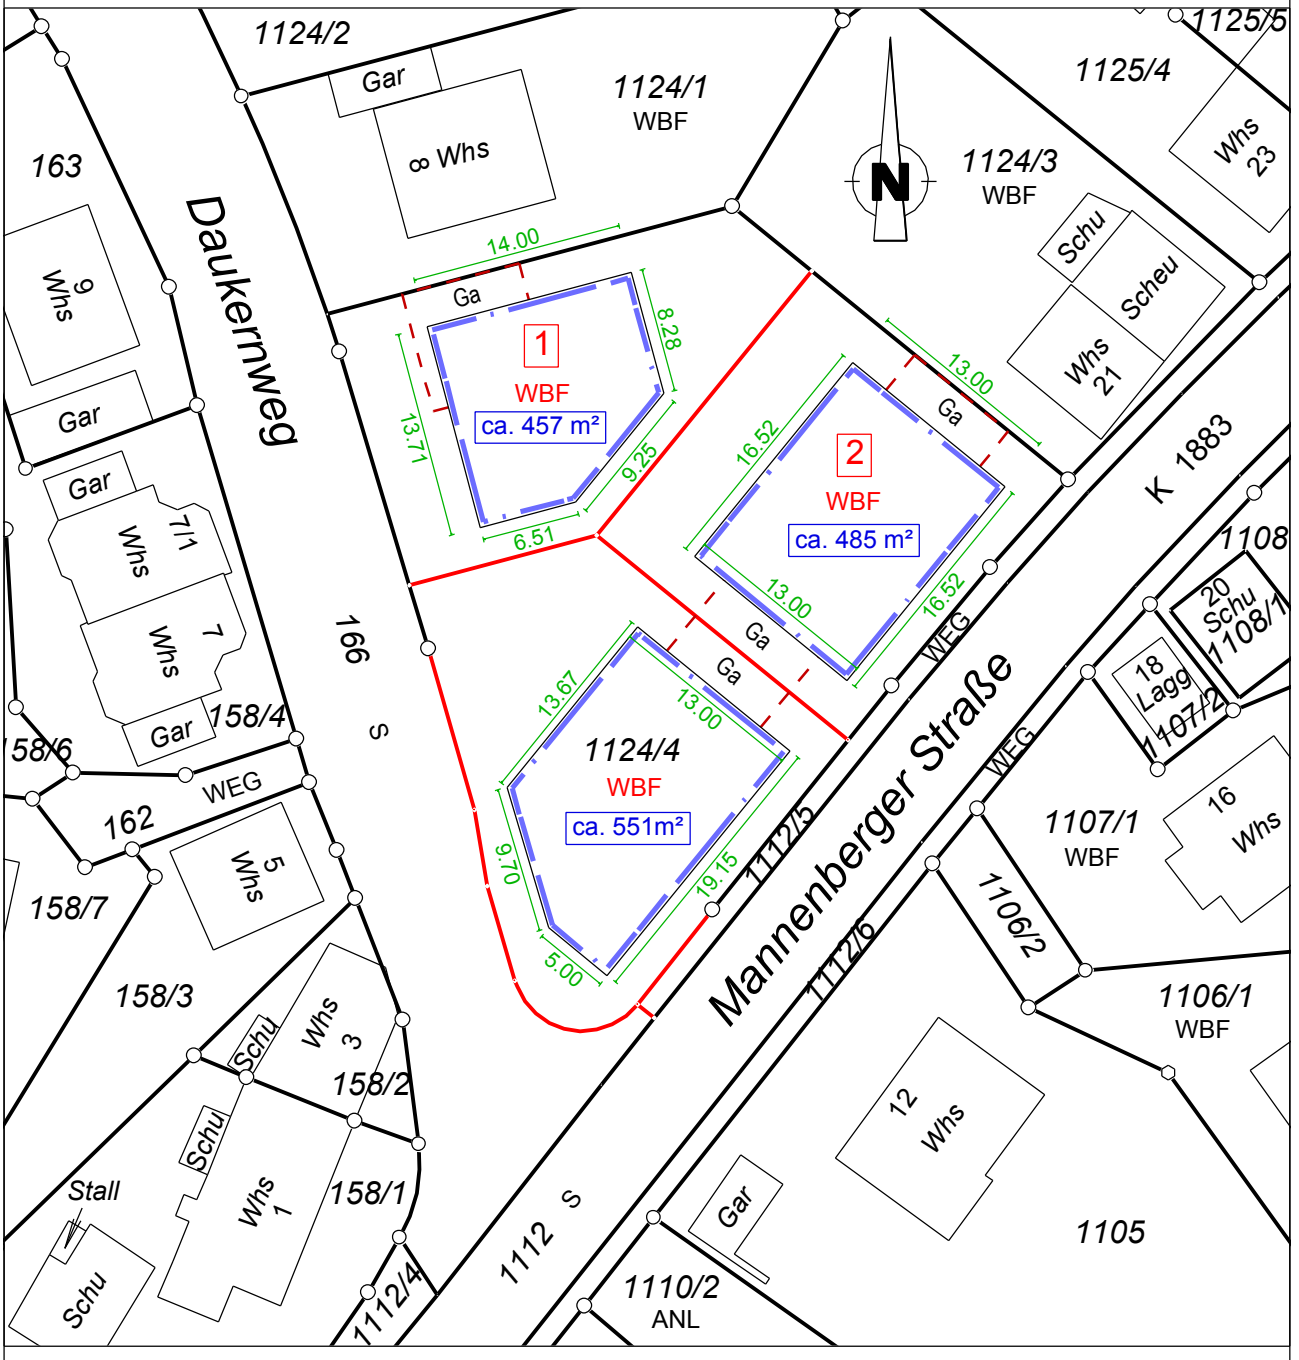

Käser ingenieure

Öffentlich bestellter Vermessungsingenieur

Dipl.-Ing. (FH) Helmut Käser

Hintere Straße 18
70734 Fellbach

Telefon 0711/957959-0
Telefax 0711/957959-30

info@kaeser-ingenieure.de
www.kaeser-ingenieure.de

Maßstab 1:500

0 5 10 15 20 25 m

gefertigt:
Fellbach, 11.01.2019

Koordinatensystem
Gauß-Krüger

Grenze vermarkt / unvermarkt
- bestehenbleibend
- neu
- wegfallend

Der Plan ist urheberrechtlich geschützt. Vervielfältigung nur mit Zustimmung des Planerstellers.

Auftrag: 120190014 Plan: 120190014ÜPlanGK20190111