


Ansicht Nord-Ost

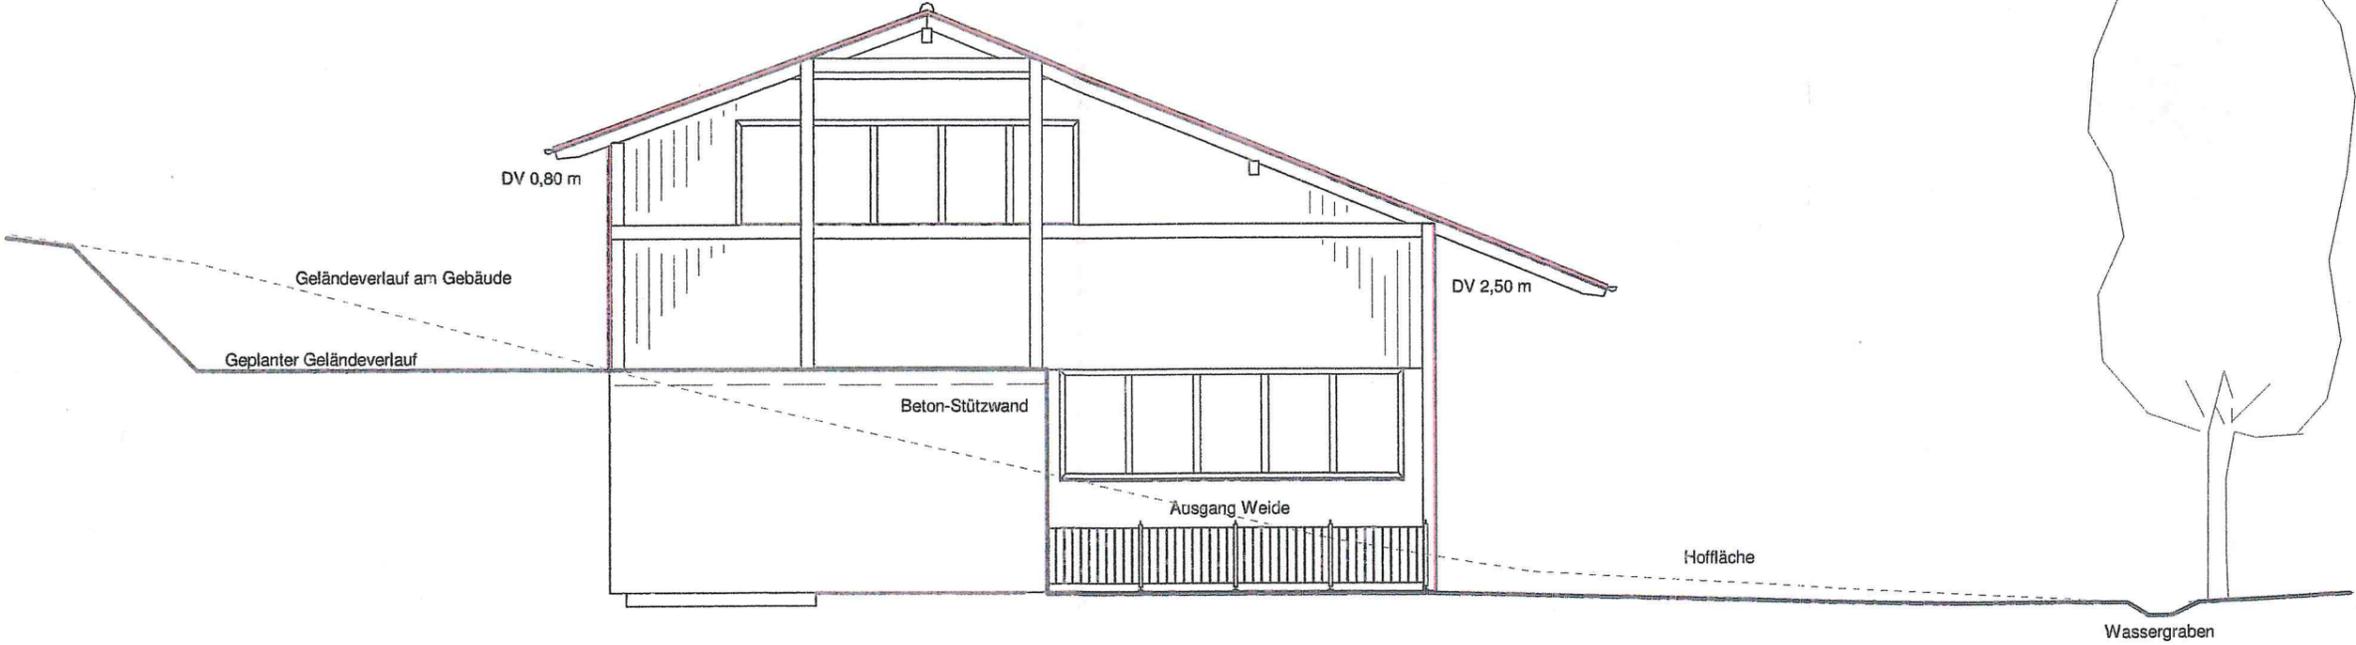

Neubau Schafstall mit Geräteunterstand
Römerstein 1, 73635 Rudersberg-Michelau

Horizont 290,00 MüNN

Rudersberg, 17.01.2019