


WA 2	Zahl der Vollgeschosse	III
GRZ 0,4	Satteldach, Dachneigung 25-40°	Pultdach, Dachneigung 10-25°
TH 6,0 m	FH 11,0 m	TH 6,0 m
FH 11,0 m		FH 9,0 m

WA 1	Zahl der Vollgeschosse	II
GRZ 0,4	Satteldach, Dachneigung 25-40°	Pultdach, Dachneigung 10-25°
TH 4,5 m	FH 9,0 m	TH 4,5 m
FH 9,0 m		FH 7,5 m

WA 1	Zahl der Vollgeschosse	II
GRZ 0,4	Satteldach, Dachneigung 25-40°	Pultdach, Dachneigung 10-25°
TH 4,5 m	FH 9,0 m	TH 4,5 m
FH 9,0 m		FH 7,5 m

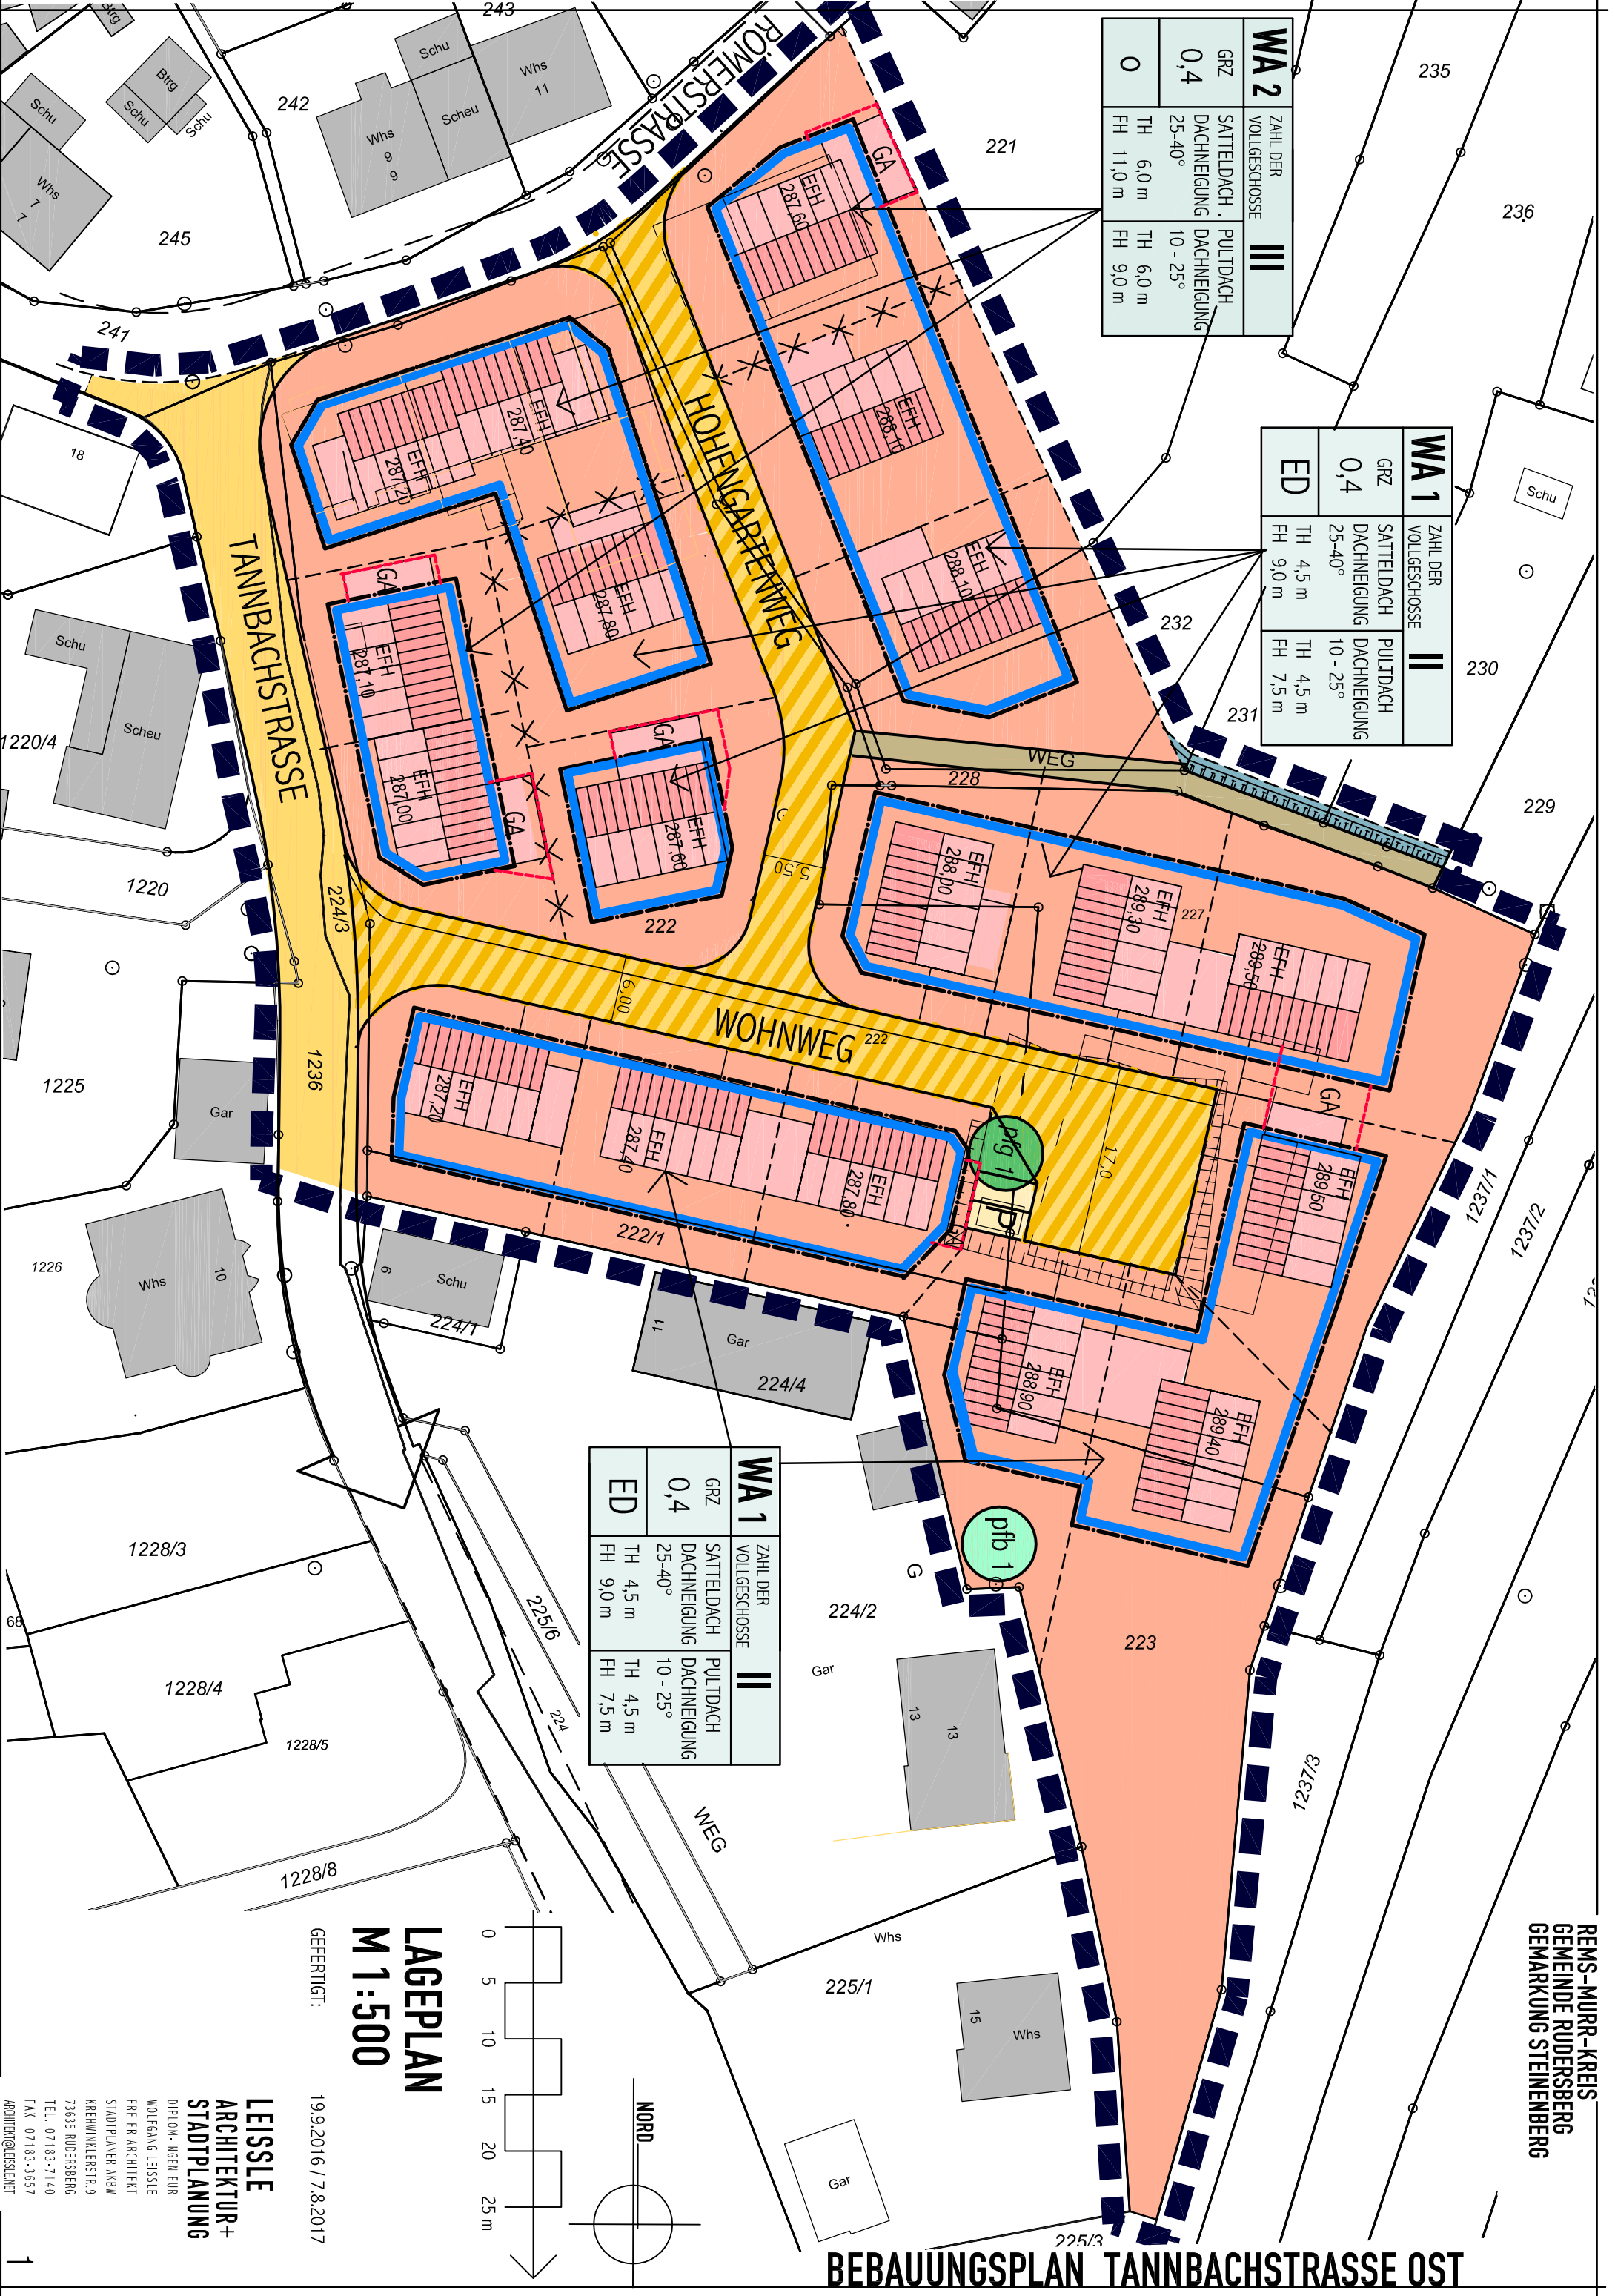

BEBAUUNGSPLAN TANNBACHSTRASSE OST

LAGEPLAN
M 1:500

GEFERTIGT: 19.9.2016 / 7.8.2017

LEISLE
ARCHITEKTUR+
STADTPLANUNG

DIPLOM-INGENIEUR
WOLFGANG LEISLE
FREIER ARCHITECT
STADTPLANER ANBW
KREHNIWILERSSTR. 9
73635 RUDERSBERG
TEL. 07183-7140
FAX 07183-3657
ARCHITEK@LEISLE.NET