Vermessungsverwaltung Baden-Württemberg

Landratsamt Rems-Murr-Kreis
Vermessungsbehörde
Stuttgarter Straße 110
71332 Waiblingen

Auszug aus dem Liegenschaftskataster

Liegenschaftskarte s/w 1:500

Stand vom: 13.03.2019

Flurstück:	993/10	Gemeinde:	Rudersberg
Flur:		Kreis:	Rems-Murr-Kreis
Gemarkung:	Steinenberg	Regierungsbezirk:	Stuttgart

Maßstab 1:500 5 10 15 Meter

Die Basisinformationen und Basisdaten des Liegenschaftskatasters unterliegen dem Verwendungsvorbehalt nach § 2 Abs. 3 und 4 des Vermessungsgesetzes vom 1. Juli 2004 (GBl. S. 469, 509), zuletzt geändert durch Gesetz vom 23. Februar 2017 (GBl. S. 99, 105). Sie dürfen vom Empfänger nur für den Zweck verwendet werden, zu dem sie übermittelt worden sind. Eine Verwendung für andere Zwecke ist nur zulässig, wenn die Vermessungsbehörde eingewilligt hat.

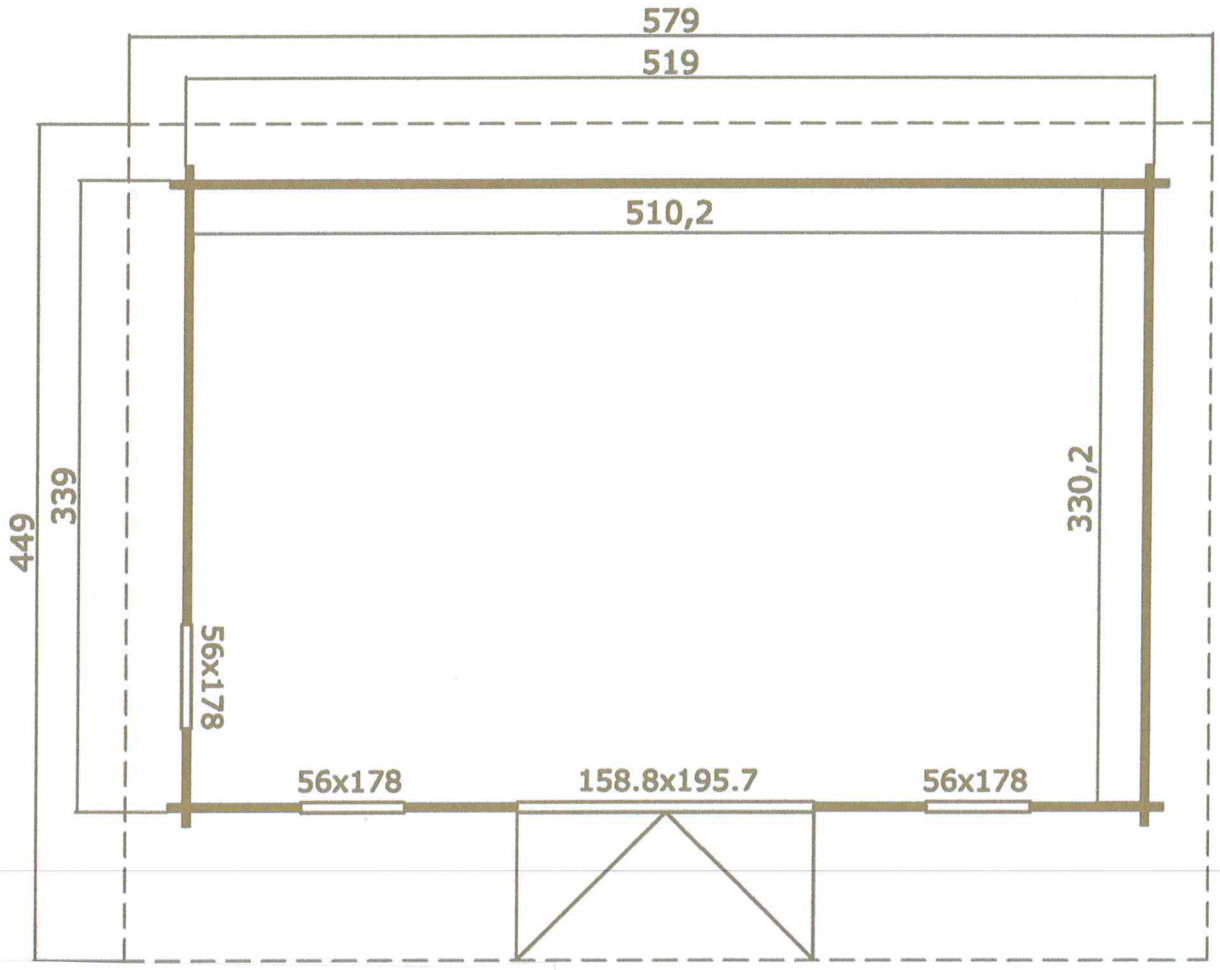
579
519
510,2
449
339
330,2
56x178
56x178
158.8x195.7
56x178