


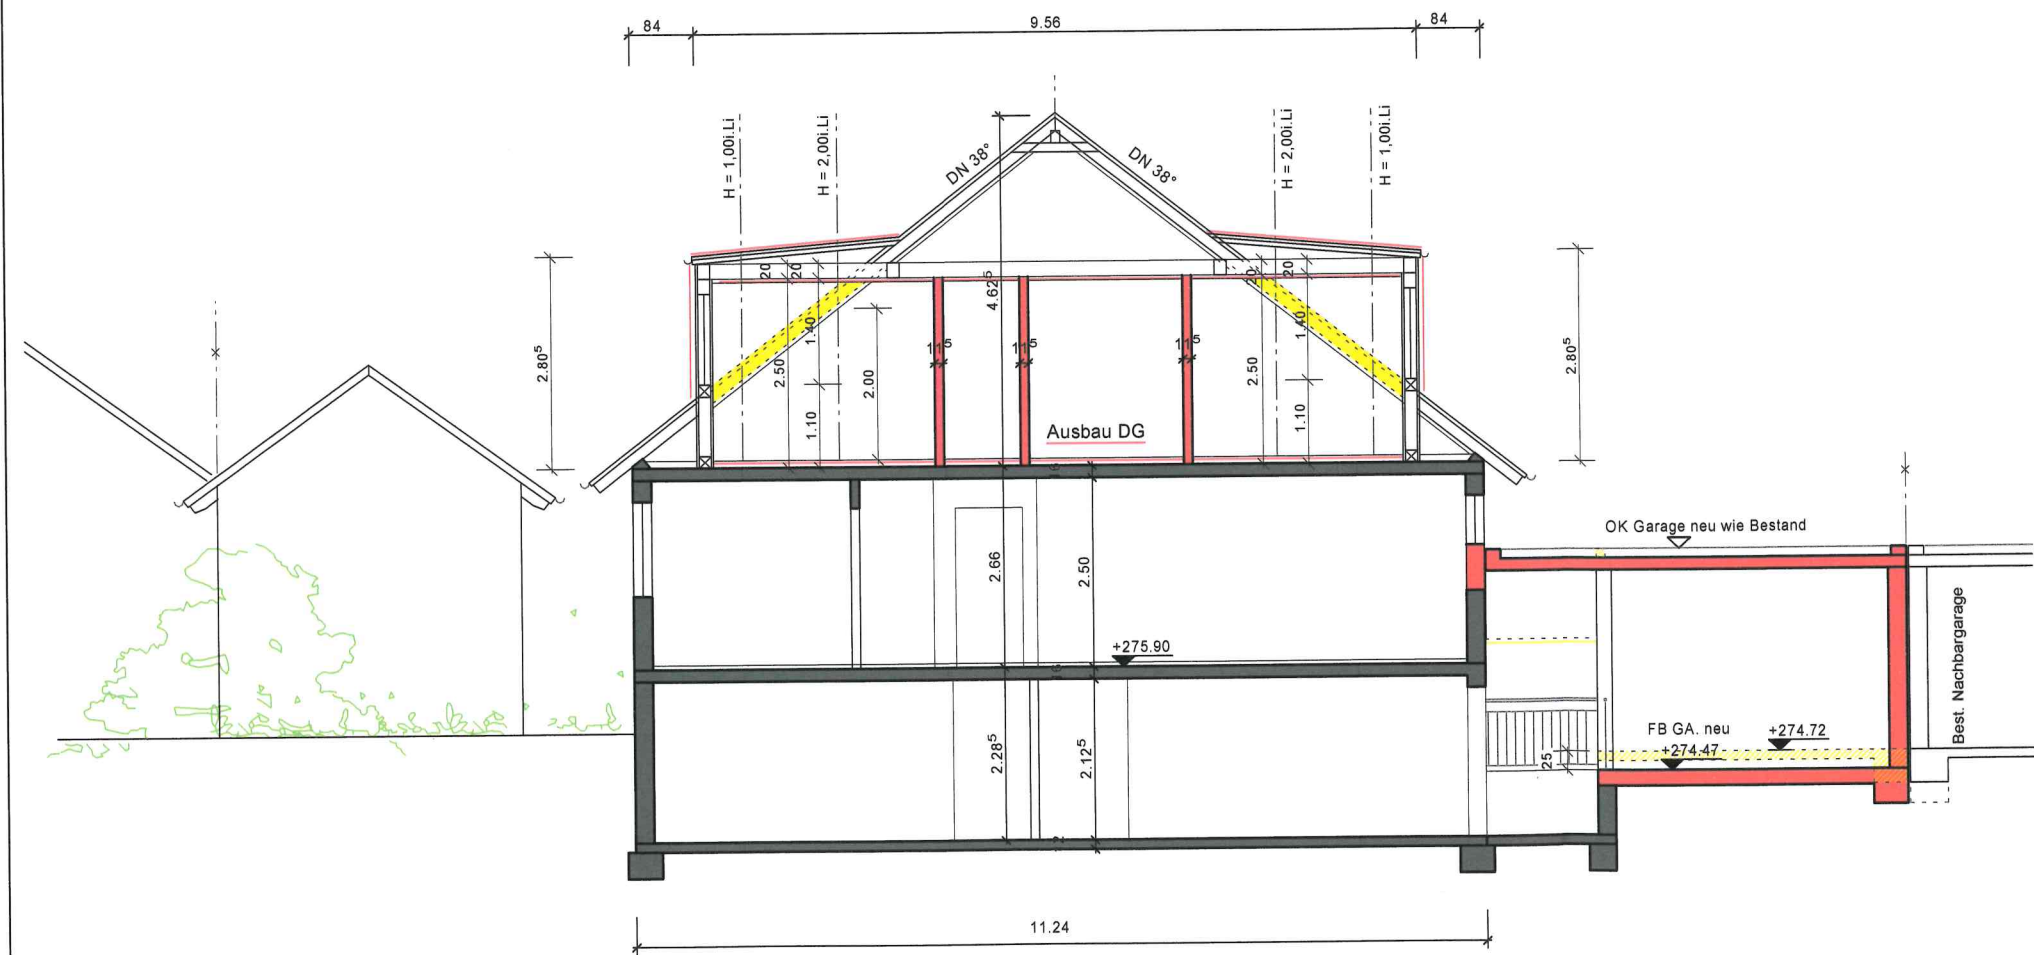

- Bestand
- Neu
- Abbruch