LAGEPLAN

ZEICHNERISCHER TEIL
ZUM BAUANTRAG (§4 LBOVVO)

Gemeinde: Rudersberg
Gemarkung: Schlechtbach
Flur3: Mittelschlechtbach
Landkreis: Rems-Murr-Kreis

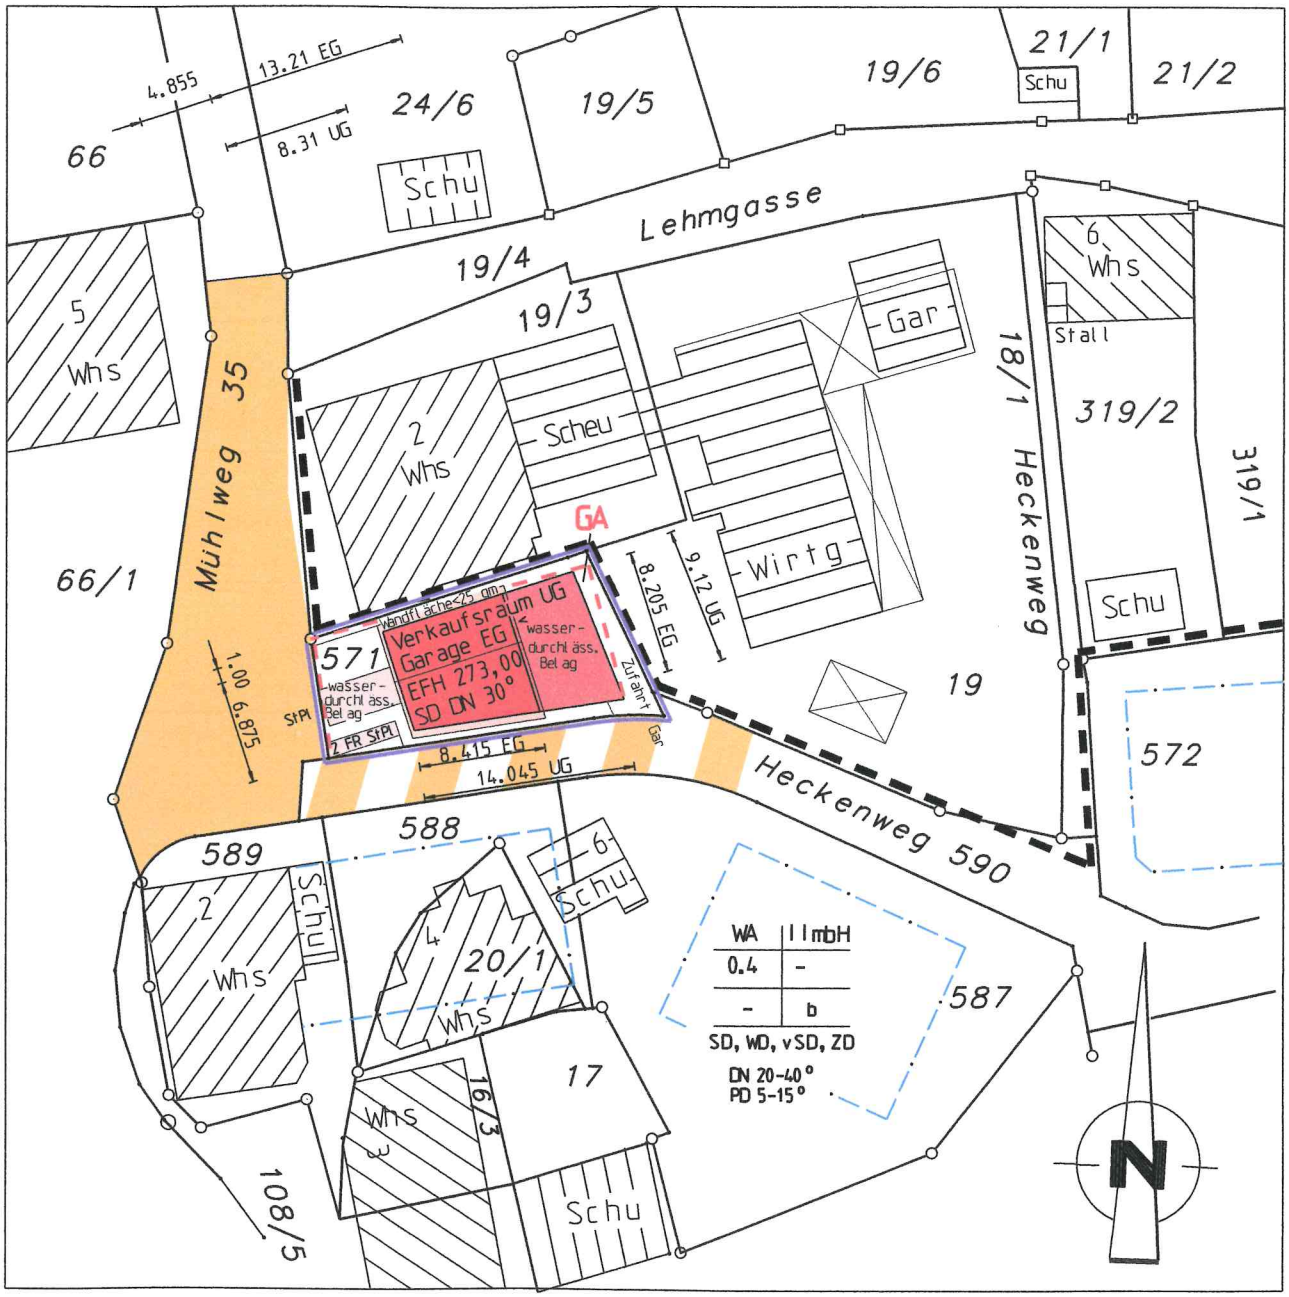

Höhen im Neuen System

keine Gewähr für
unterirdische Leitungen

Auszug aus dem Liegenschaftskataster und
Einzeichnungen nach §4 LBOVVO

Maßstab 1:500