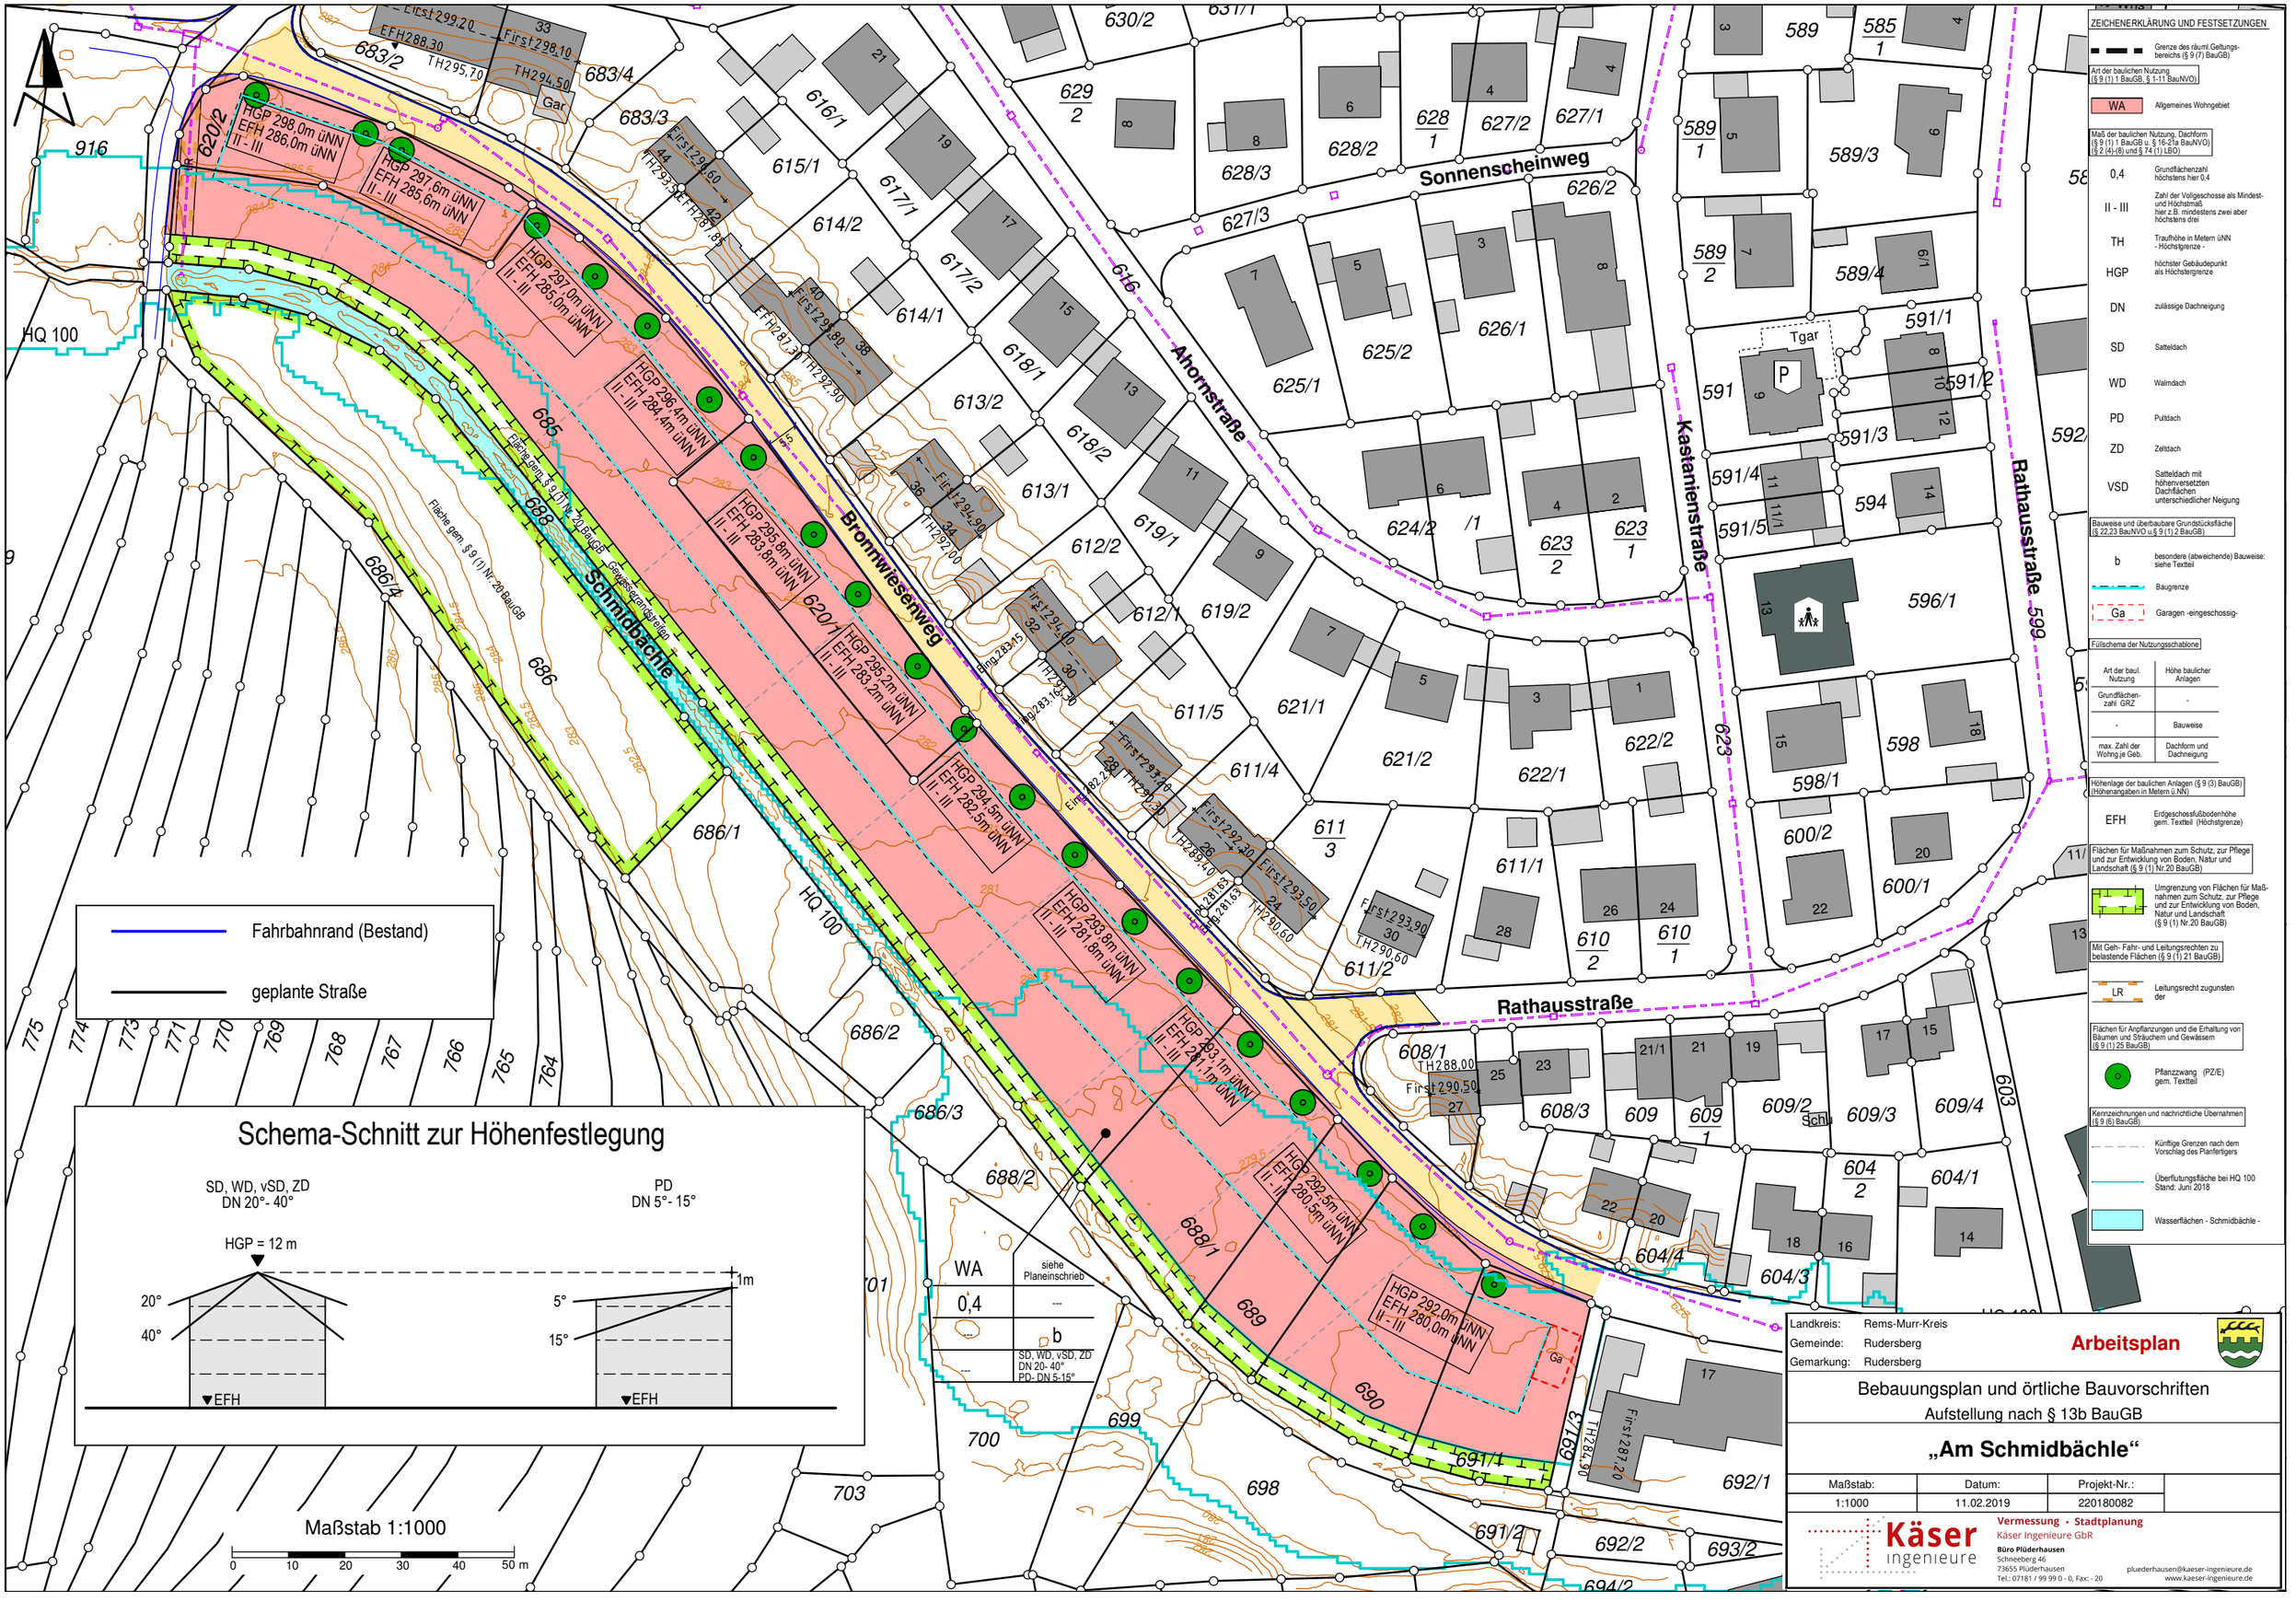

Landkreis: Rems-Murr-Kreis
Gemeinde: Rudersberg
Gemarkung: Rudersberg

Arbeitsplan

Bebauungsplan und örtliche Bauvorschriften
Aufstellung nach § 13b BauGB

„Am Schmidbächle“

Maßstab:	Datum:	Projekt-Nr.:
1:1000	11.02.2019	220180082

Käser ingenieure
Vermessung · Stadtplanung
Käser Ingenieure GbR
Büro Plüderhausen
Schneeberg 46
73655 Plüderhausen
Tel.: 07181 / 99 99 0 - 0, Fax: - 20
pluederhausen@kaeser-ingenieure.de
www.kaeser-ingenieure.de