




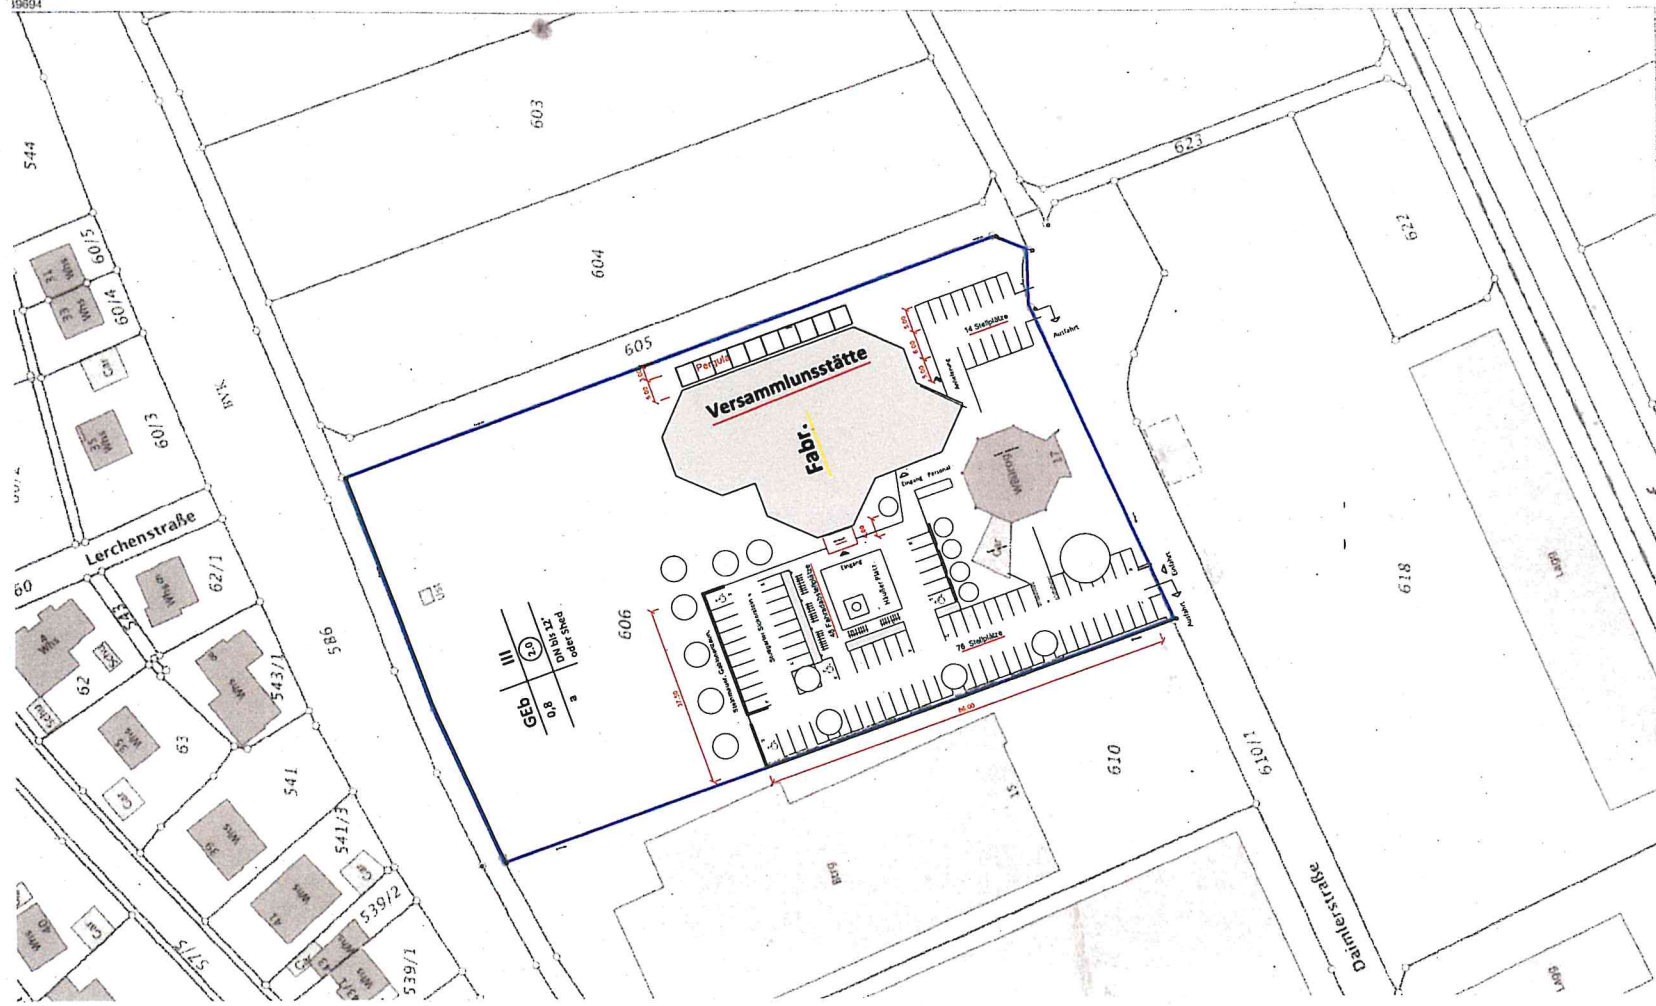

Baugesuch
 Umbau: Werkhalle mit Büro
 in eine
 Versammlungsstätte
 Dainlestraße 17
 73835 Rudersberg

**Auszug aus dem
Liegenschaftskataster**

Stand vom: 08.01.2019

Vermessungsverwaltung Baden-Württemberg
 Landratsamt Rems-Murr-Kreis
 Vermessungsbehörde
 Stuttgarter Straße 110
 71332 Waiblingen


Gemeinde:
Kreis:
Regierungsbezirk:

Flurstück:
Flur:
Gemarkung:


606 und 610
4
Rudersberg

32 Meter

Verzeichnistatut des unterirdischen
4 des Vermessungsstatut
Identifiziert durch: Gesetz vom 23.
Empfänger nur für den Zweck
e sind. Eine Verweisung für
singebäude angewandt hat

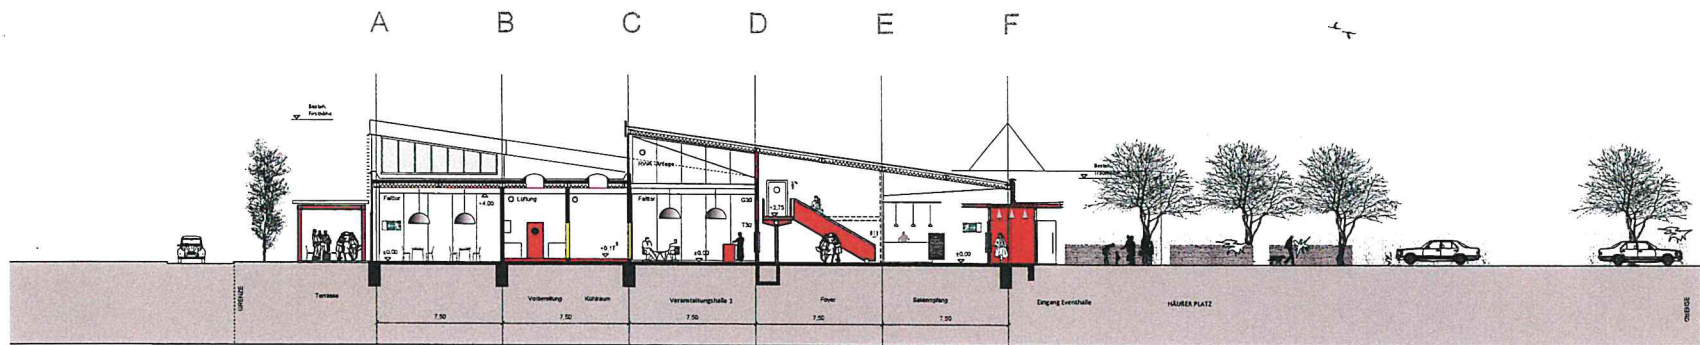




Schnitt A-A

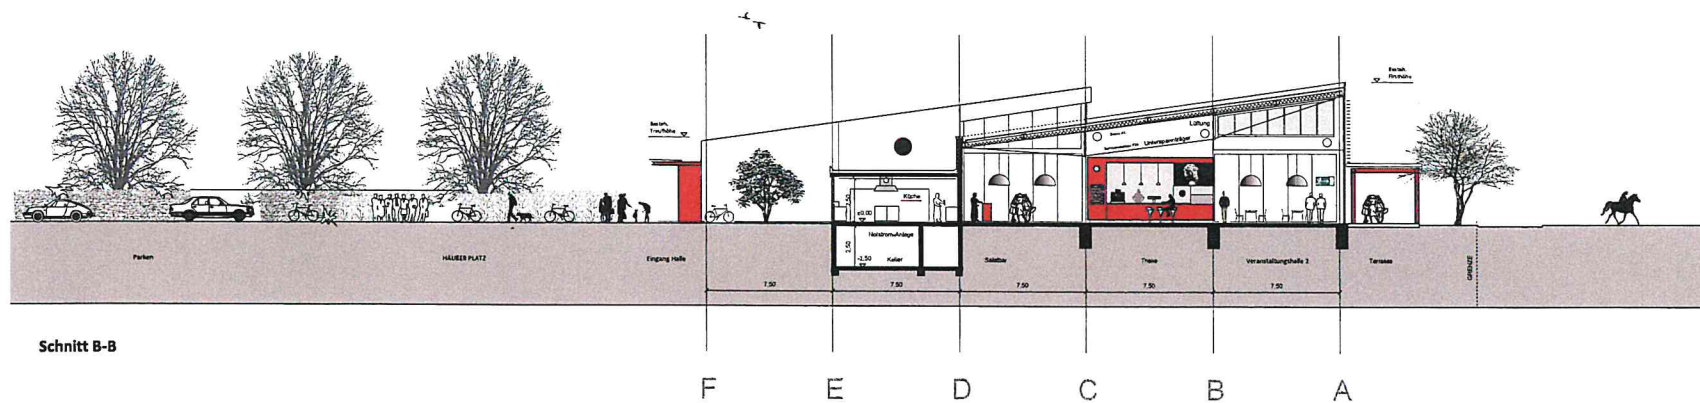

Schnitt B-B

Baugesuch
 Umbau: Werkhalle mit Büro
 in eine
 Versammlungsstätte

Architekt
 Schönlank

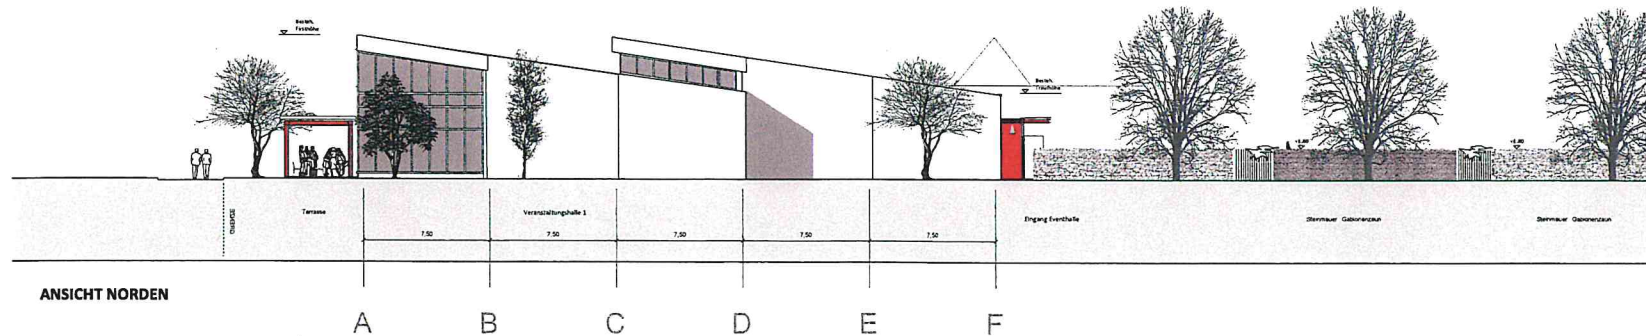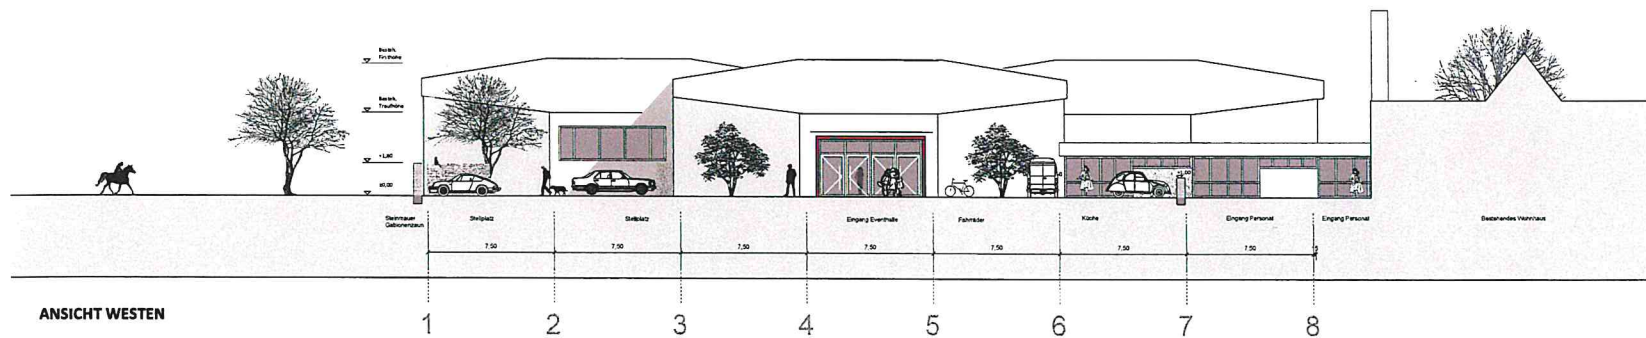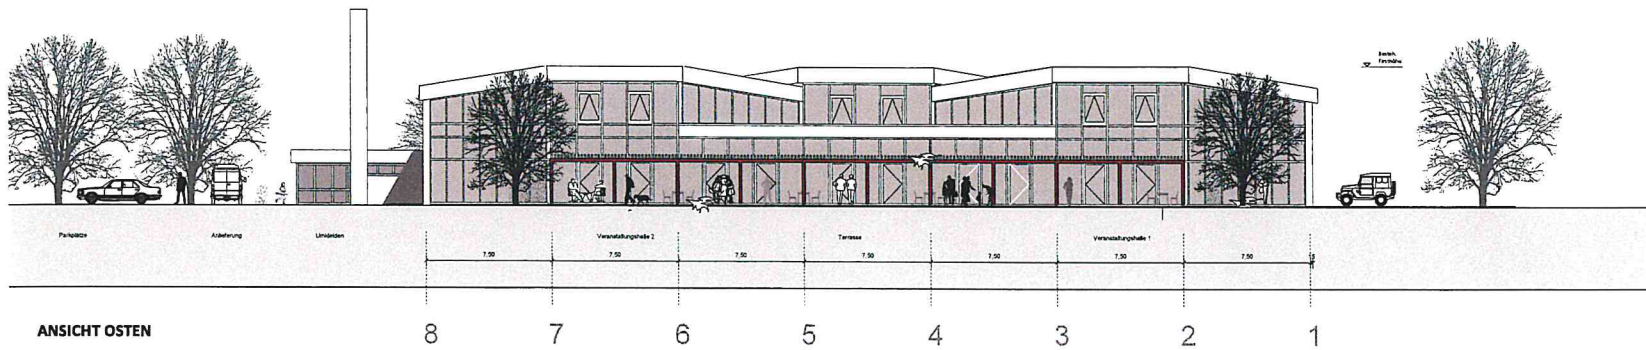

Baugesuch
 Umbau: Werkhölle mit Büro
 in eine
 Versammlungshalle

