



Rems-Murr Kreis
Gemeinde Rudersberg
Gemarkung Rudersberg
Flur 2 (Klaffenbach)

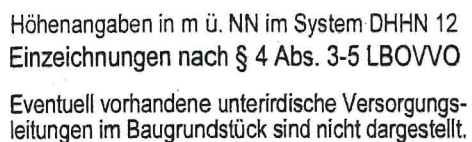

0 10 20 30m

Maßstab 1:500




VERÄNDERTE AUSFÜHRUNG NEBENGEBÄUDE

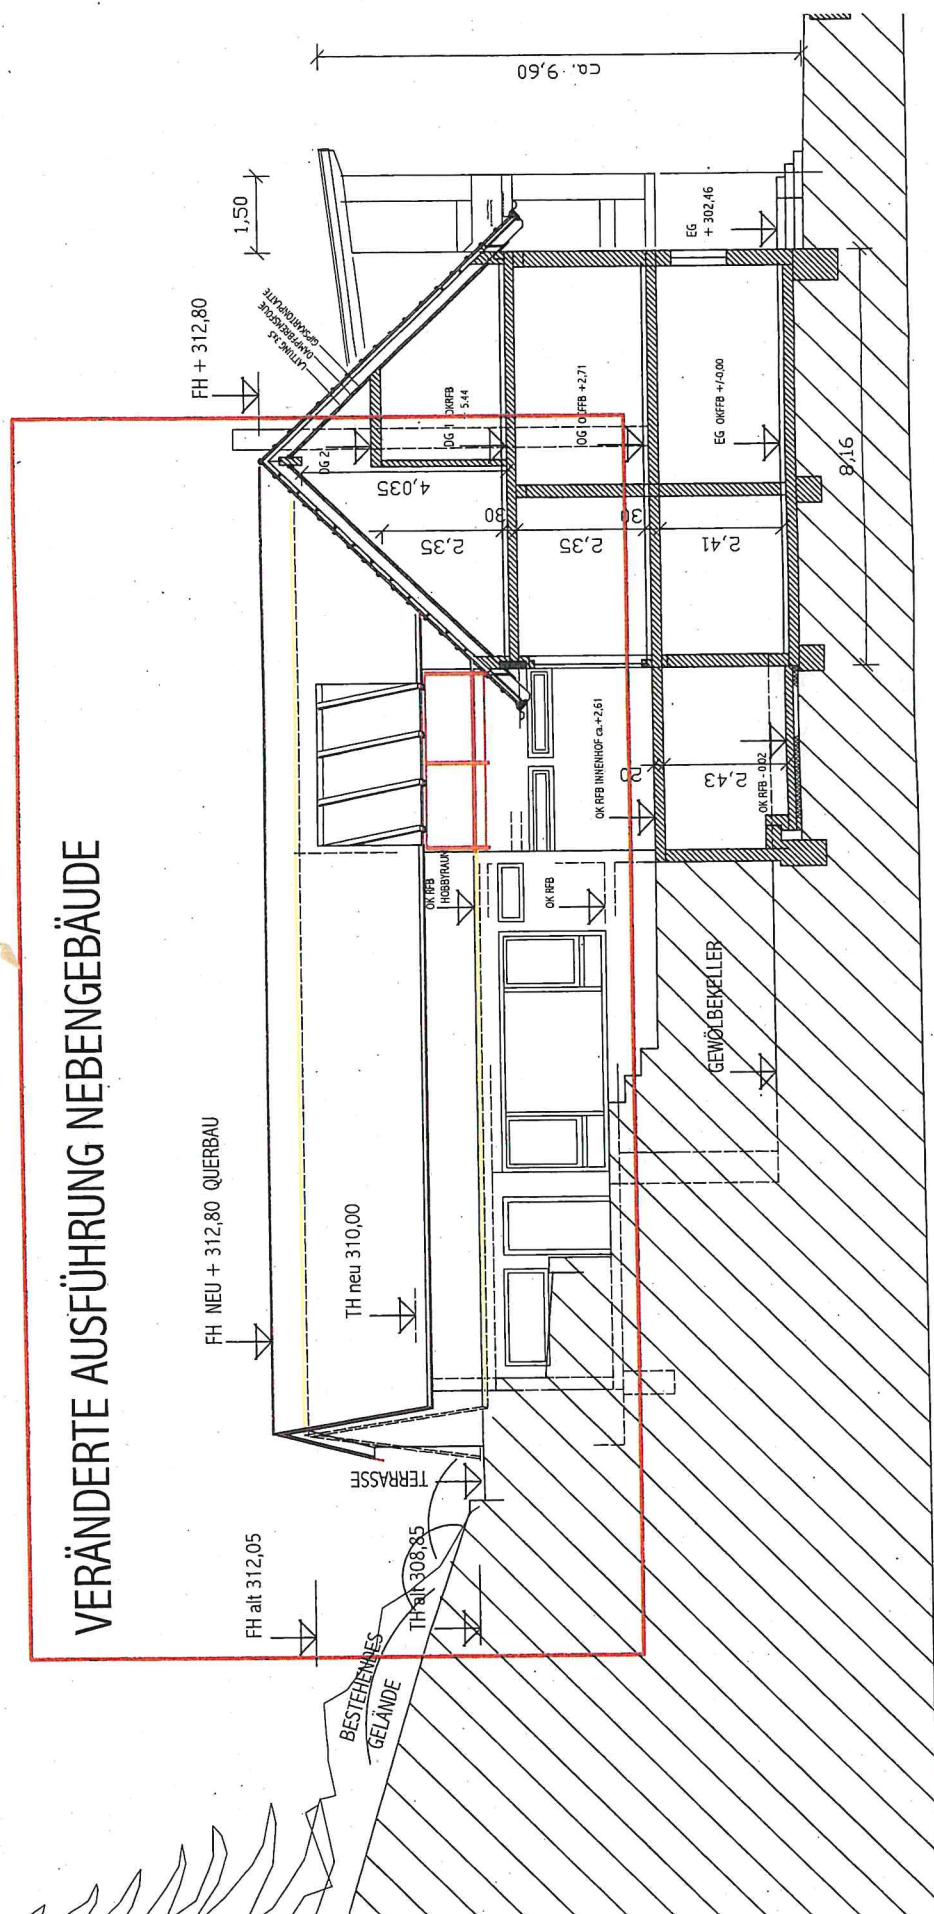

SCHNITT

SCHNITT 1

VERÄNDERTE AUSFÜHRUNG
NEBENGEBÄUDE

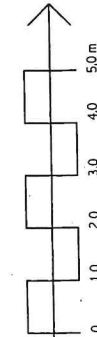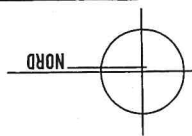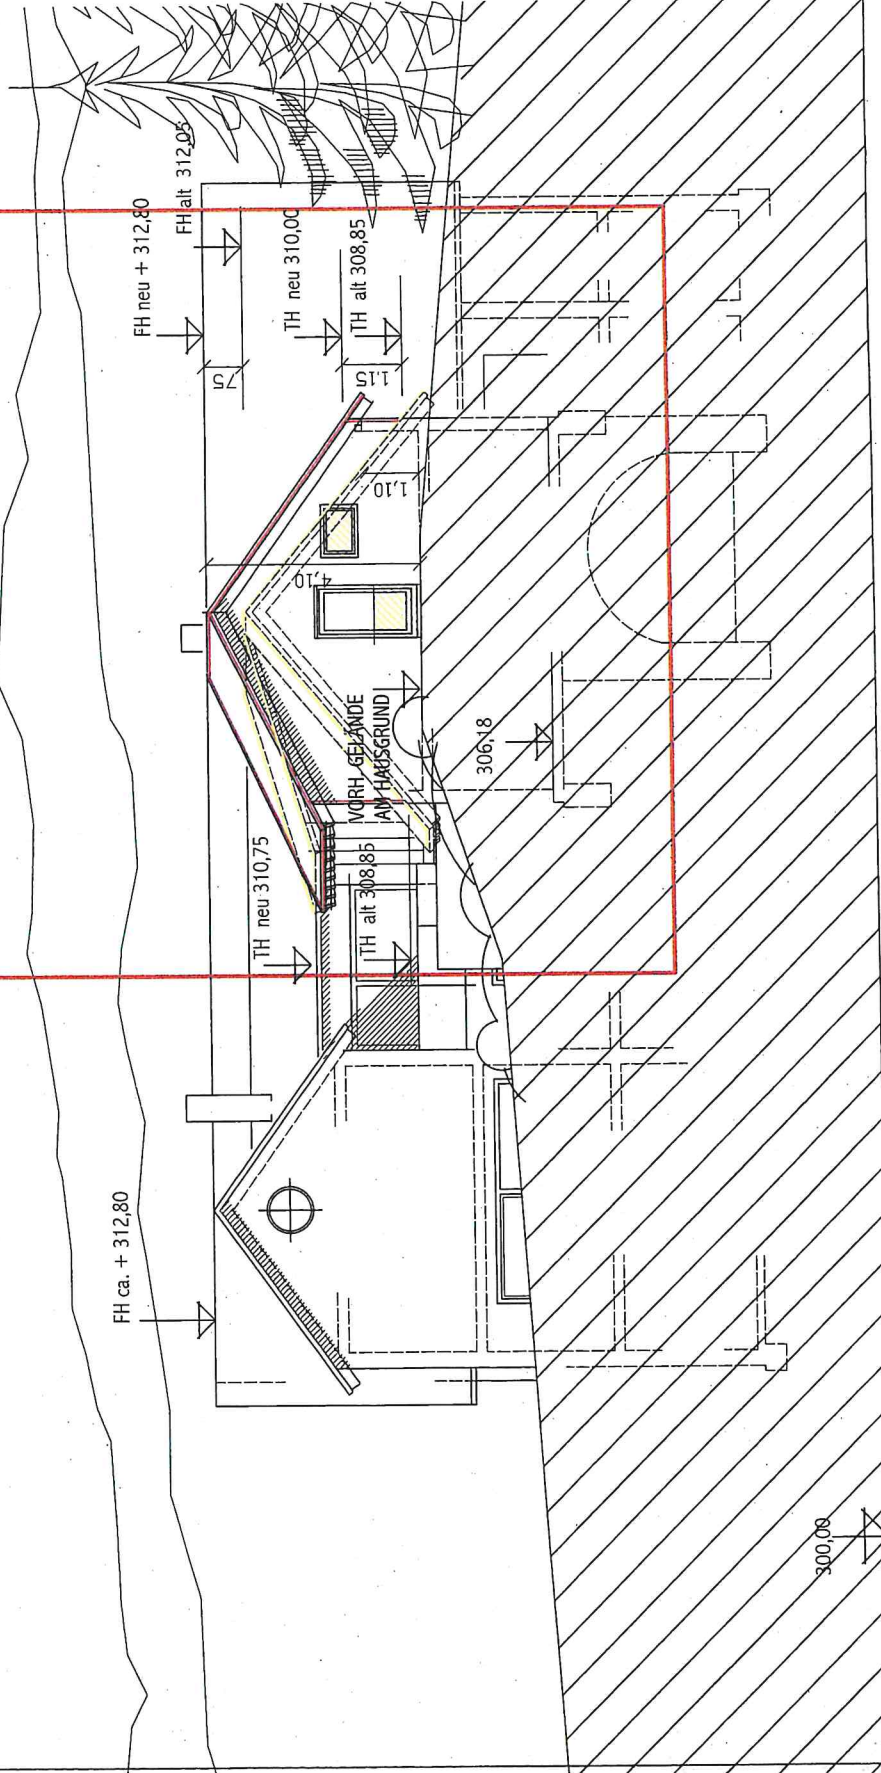

ANSICHT


NORD

TSO





ANSICHT

On

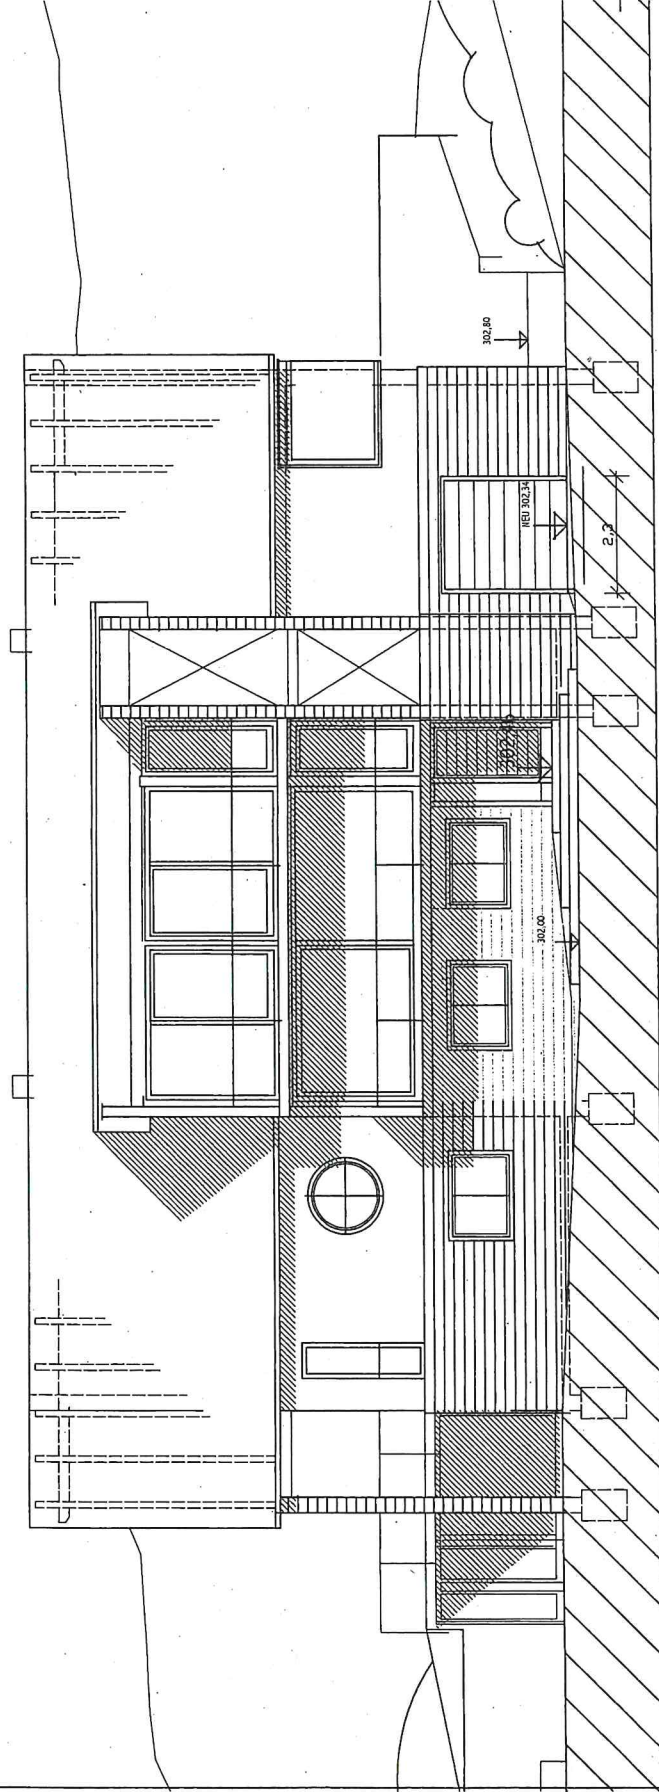

SÜD

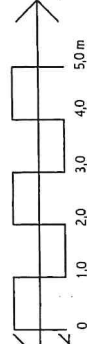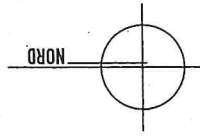

ANSICHT


VERÄNDERTE AUSFÜHRUNG NEBENGEBÄUDE

FH NEU ca. 312,80

FH NEBENGEBÄUDE
BESTAND 312,05

TH neu 310,00

TH alt 308,86

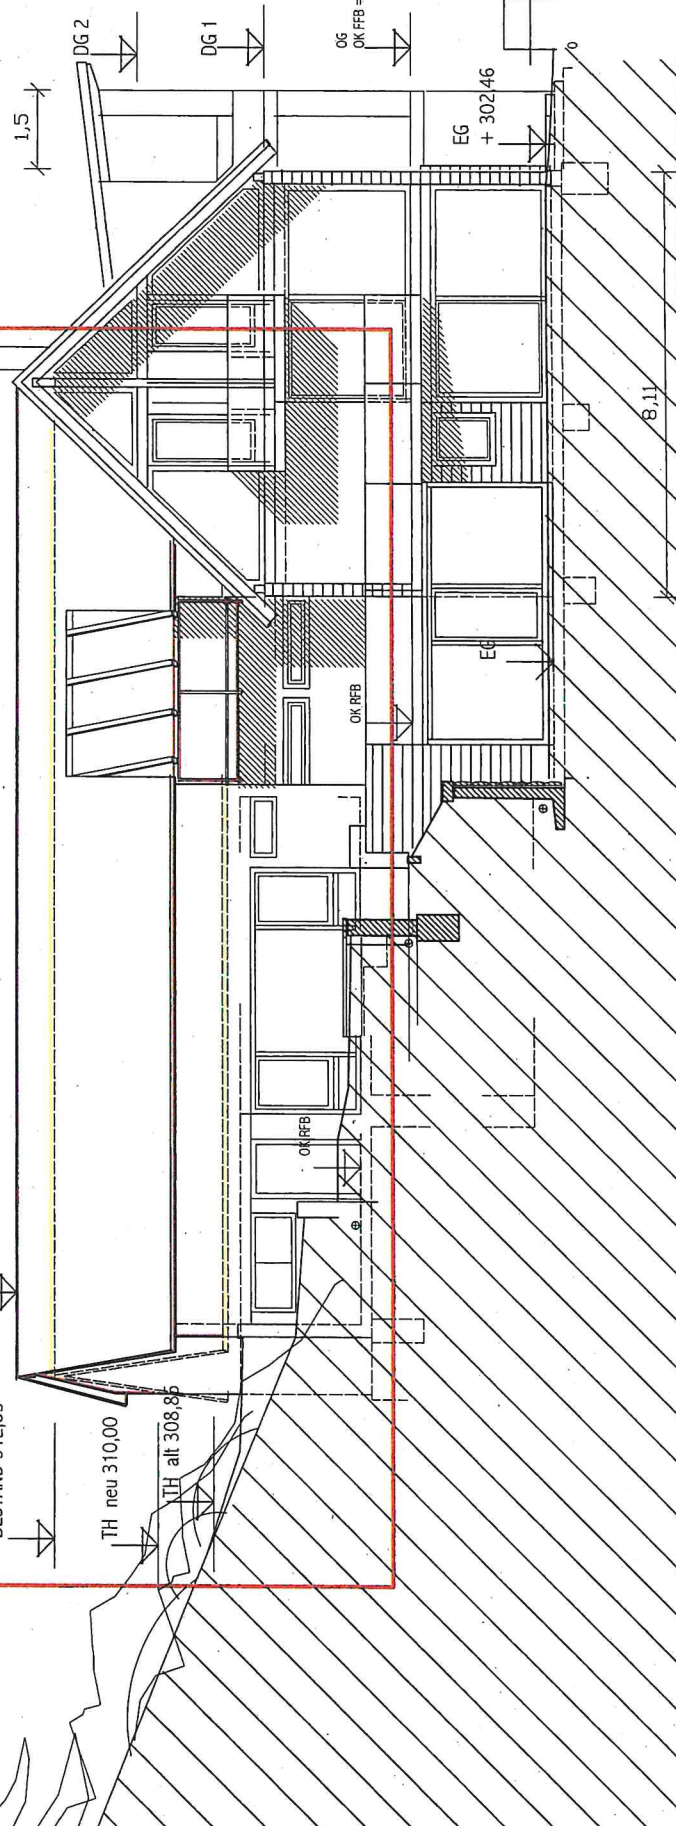

ANSICHT

WEST