




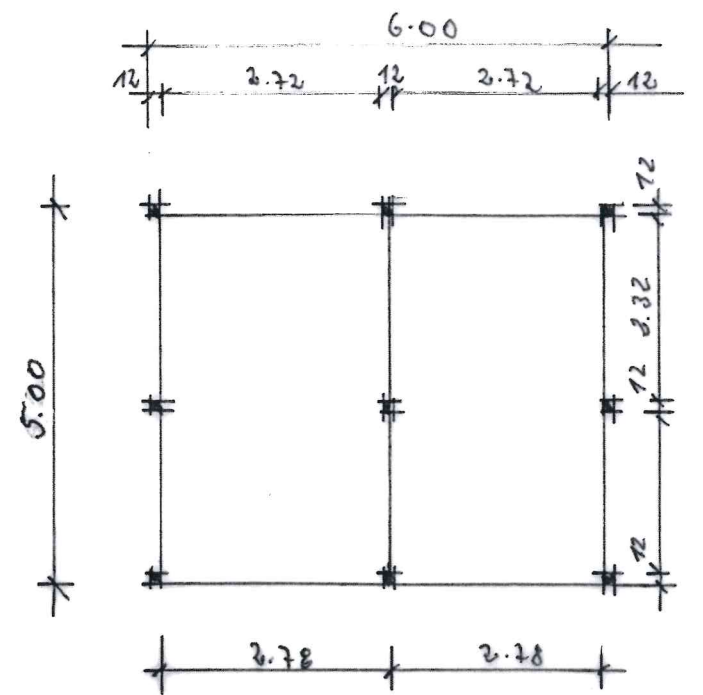

GRUNDRISS

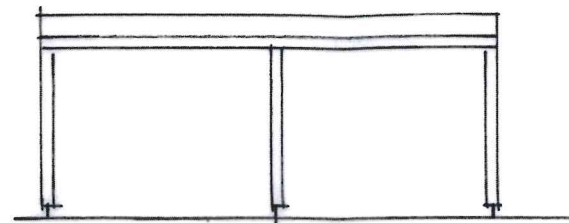


ANSICHT NORD

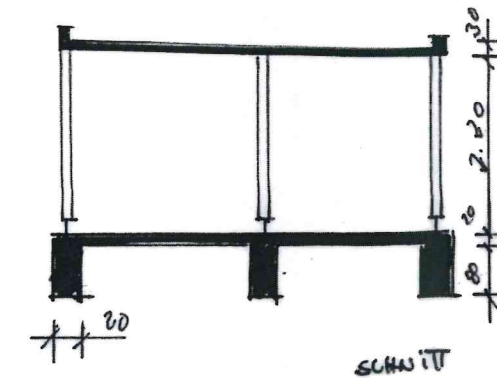

SCHNITT

CARPORT HOLZKONSTRUKTION
BETONFUNDAMENTE
BODENPLATTE MIT GLATTSCHICH

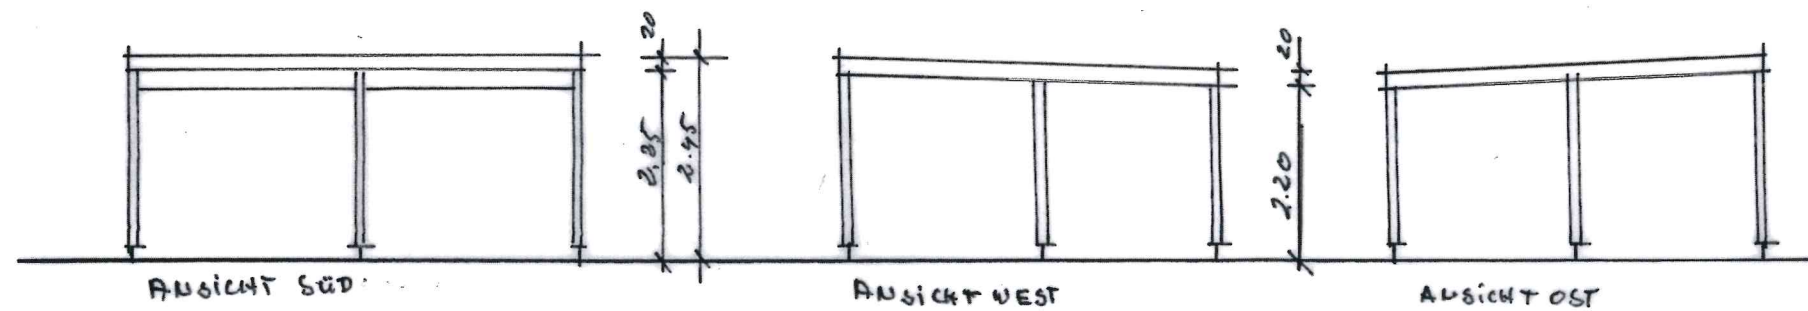

ANSICHT SÜD

ANSICHT WEST

ANSICHT OST

Baugesuch
Steinenbergstrasse 15
73635 Rudersberg Schlechtbach-Michelau