
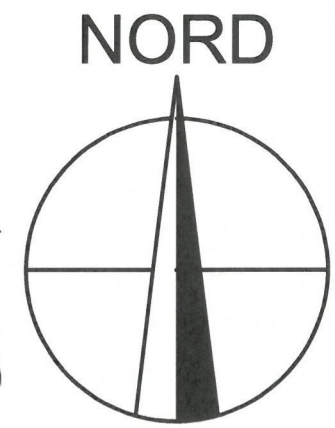


Anlage der Begründung

Ausgleich Retentionsraumverlust

gefertigt durch:

Schanbacher
Planungs- Ingenieur- und Vermessungsbüro
Buhlstraße 54
71384 Weinstadt-Beutelsbach

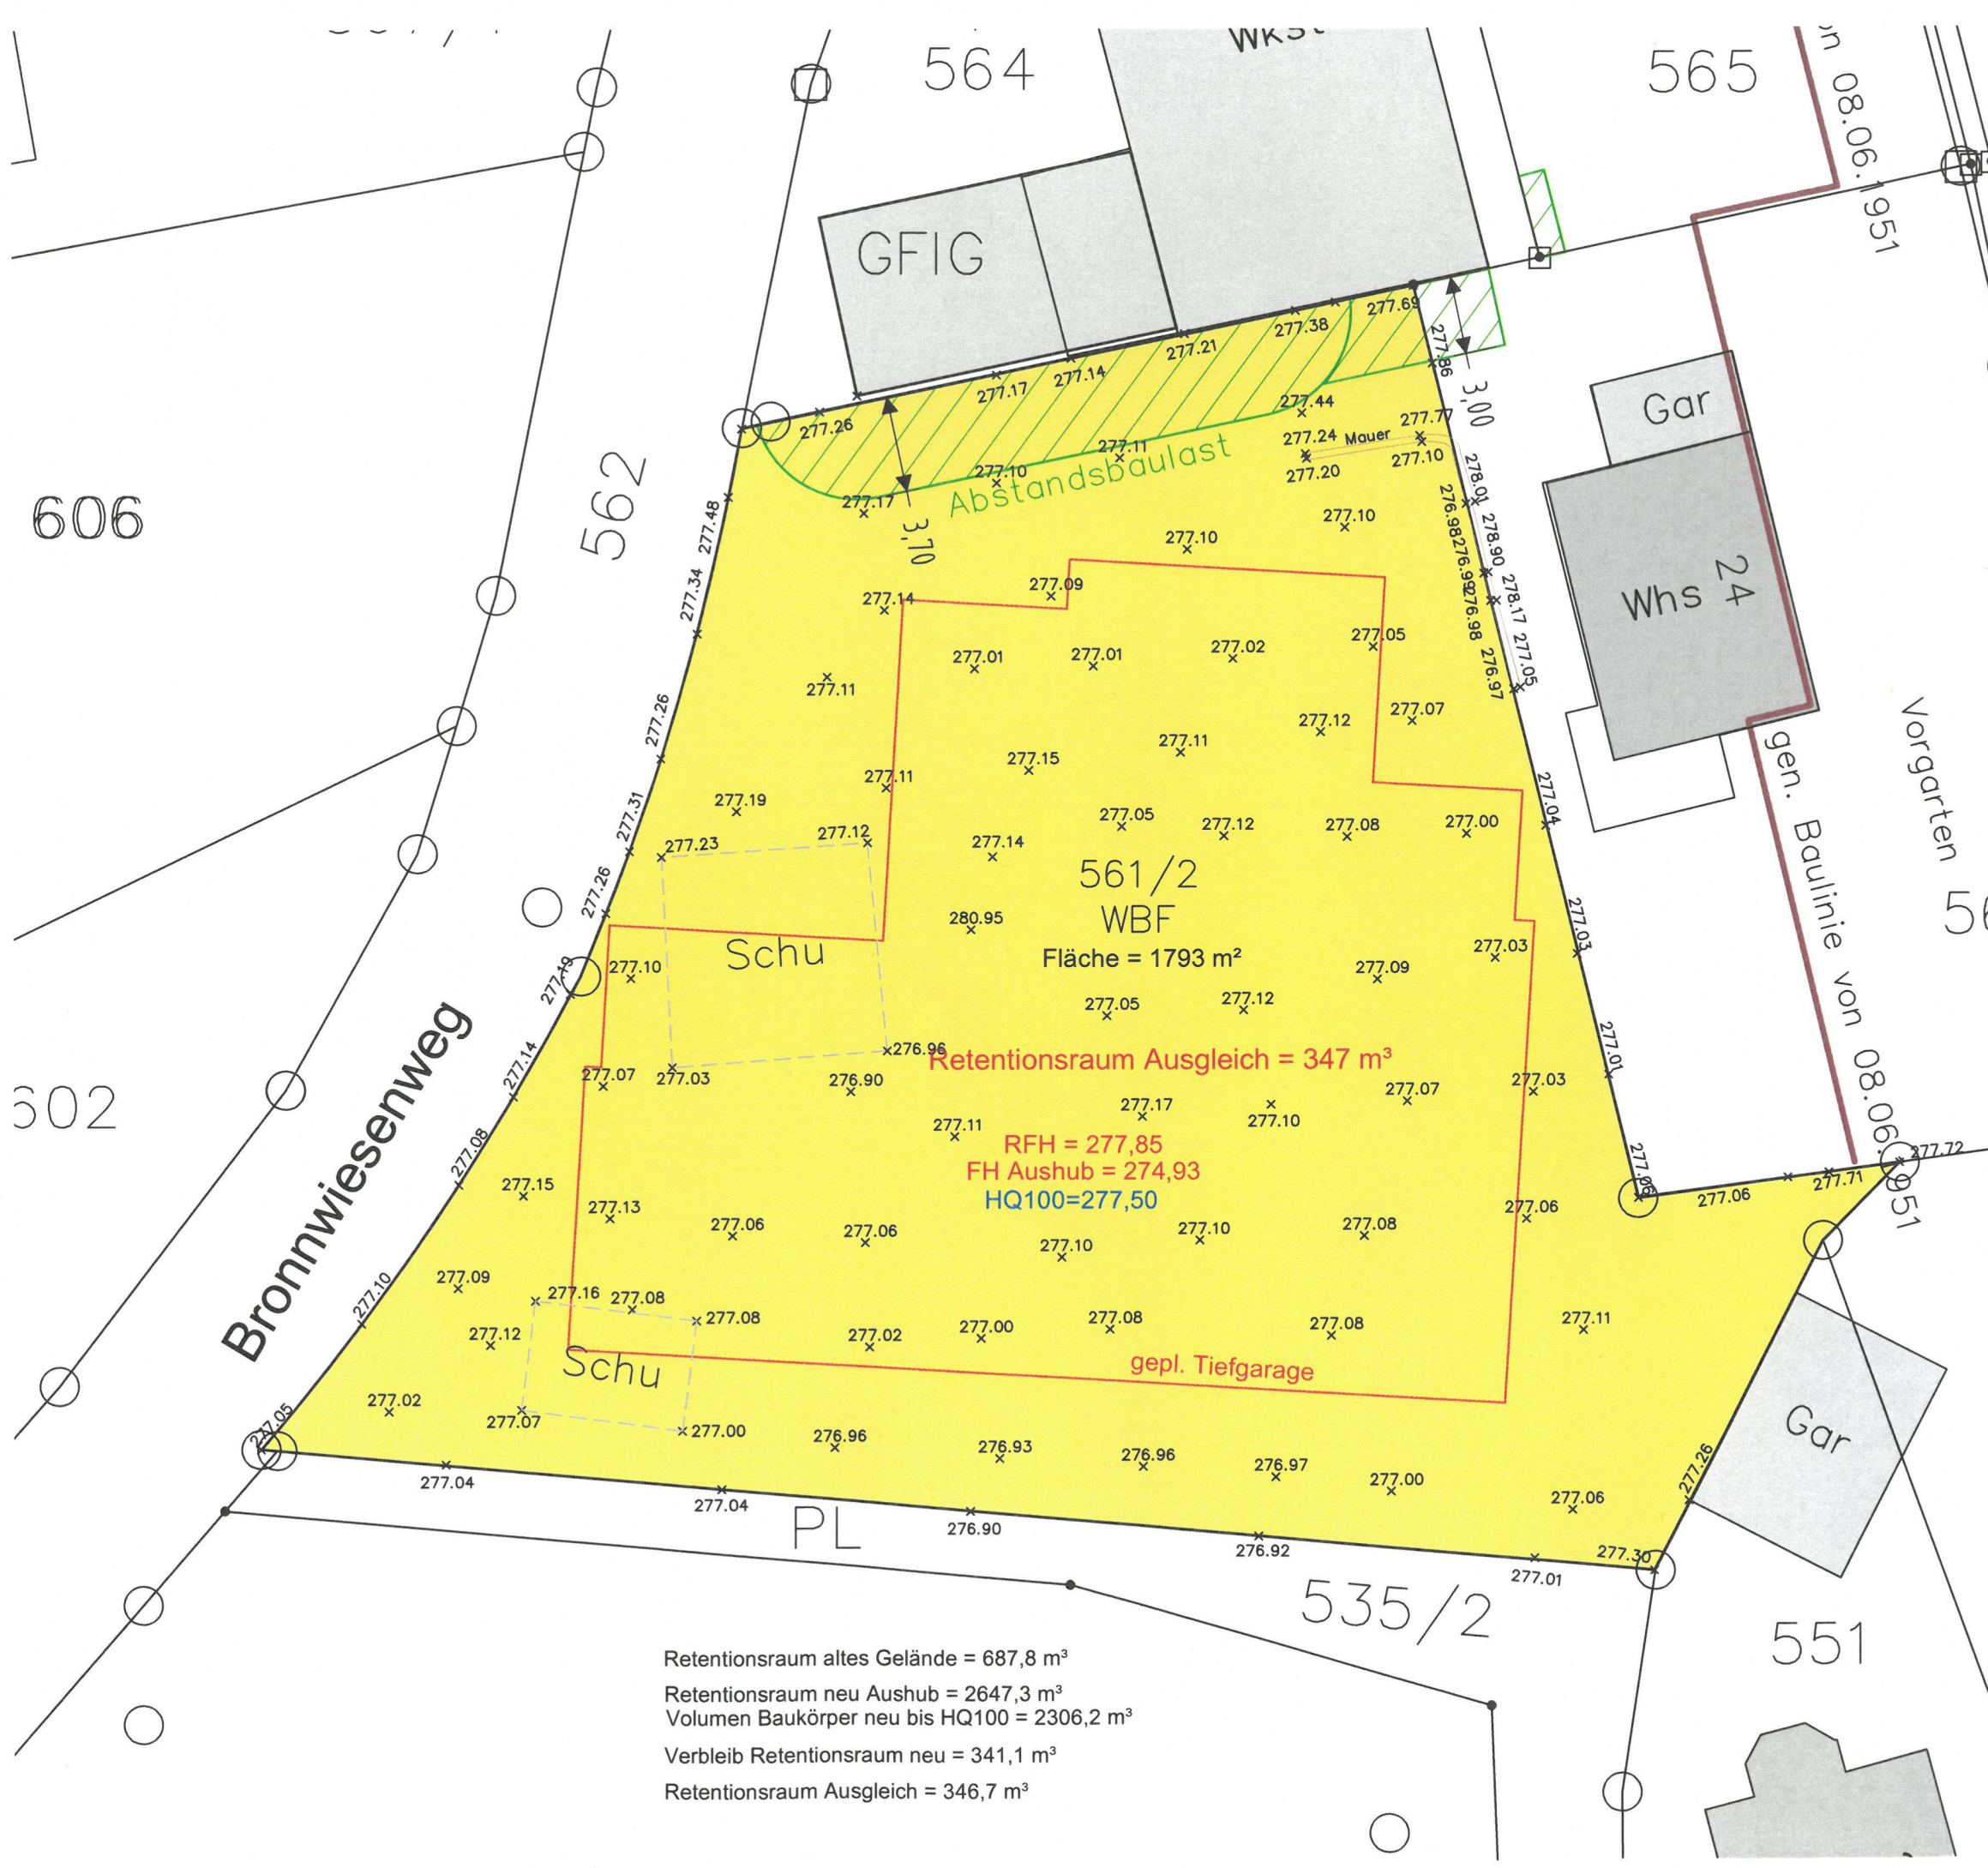

M.1:250

323/1

21

Bemerkung:
Die im Lageplan enthaltenen Höhen
beziehen sich auf das System DHHN 92.

Rems-Murr-Kreis
Stadt Rudersberg
Gemarkung Rudersberg

Flst. 562/1
Bronnwiesenweg 1

LAGEPLAN M.1:250

Gefertigt:
Weinstadt, den 03. März 2020


i.A. SLL
SCHANBACHER
Planungs- Ingenieur- und Vermessungsbüro

Inhaber: Dipl. Ing. (FH) Jochen Mayer
▲ Buhlstraße 54, 71384 Weinstadt-Beutelsbach
▲ Telefon (07151) 6 50 35, Telefax 6 50 36
▲ E-Mail: info@schanbacher-ingenieurbuero.de




Retentionsraum altes Gelände = 687,8 m³
Retentionsraum neu Aushub = 2647,3 m³
Volumen Baukörper neu bis HQ100 = 2306,2 m³
Verbleib Retentionsraum neu = 341,1 m³
Retentionsraum Ausgleich = 346,7 m³


Schnitt 1-1

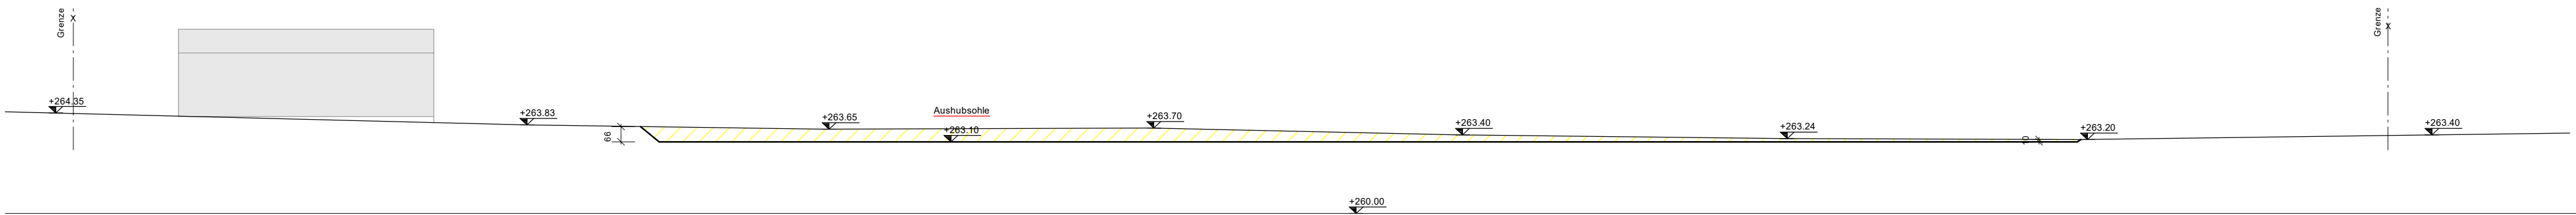

Grundriss

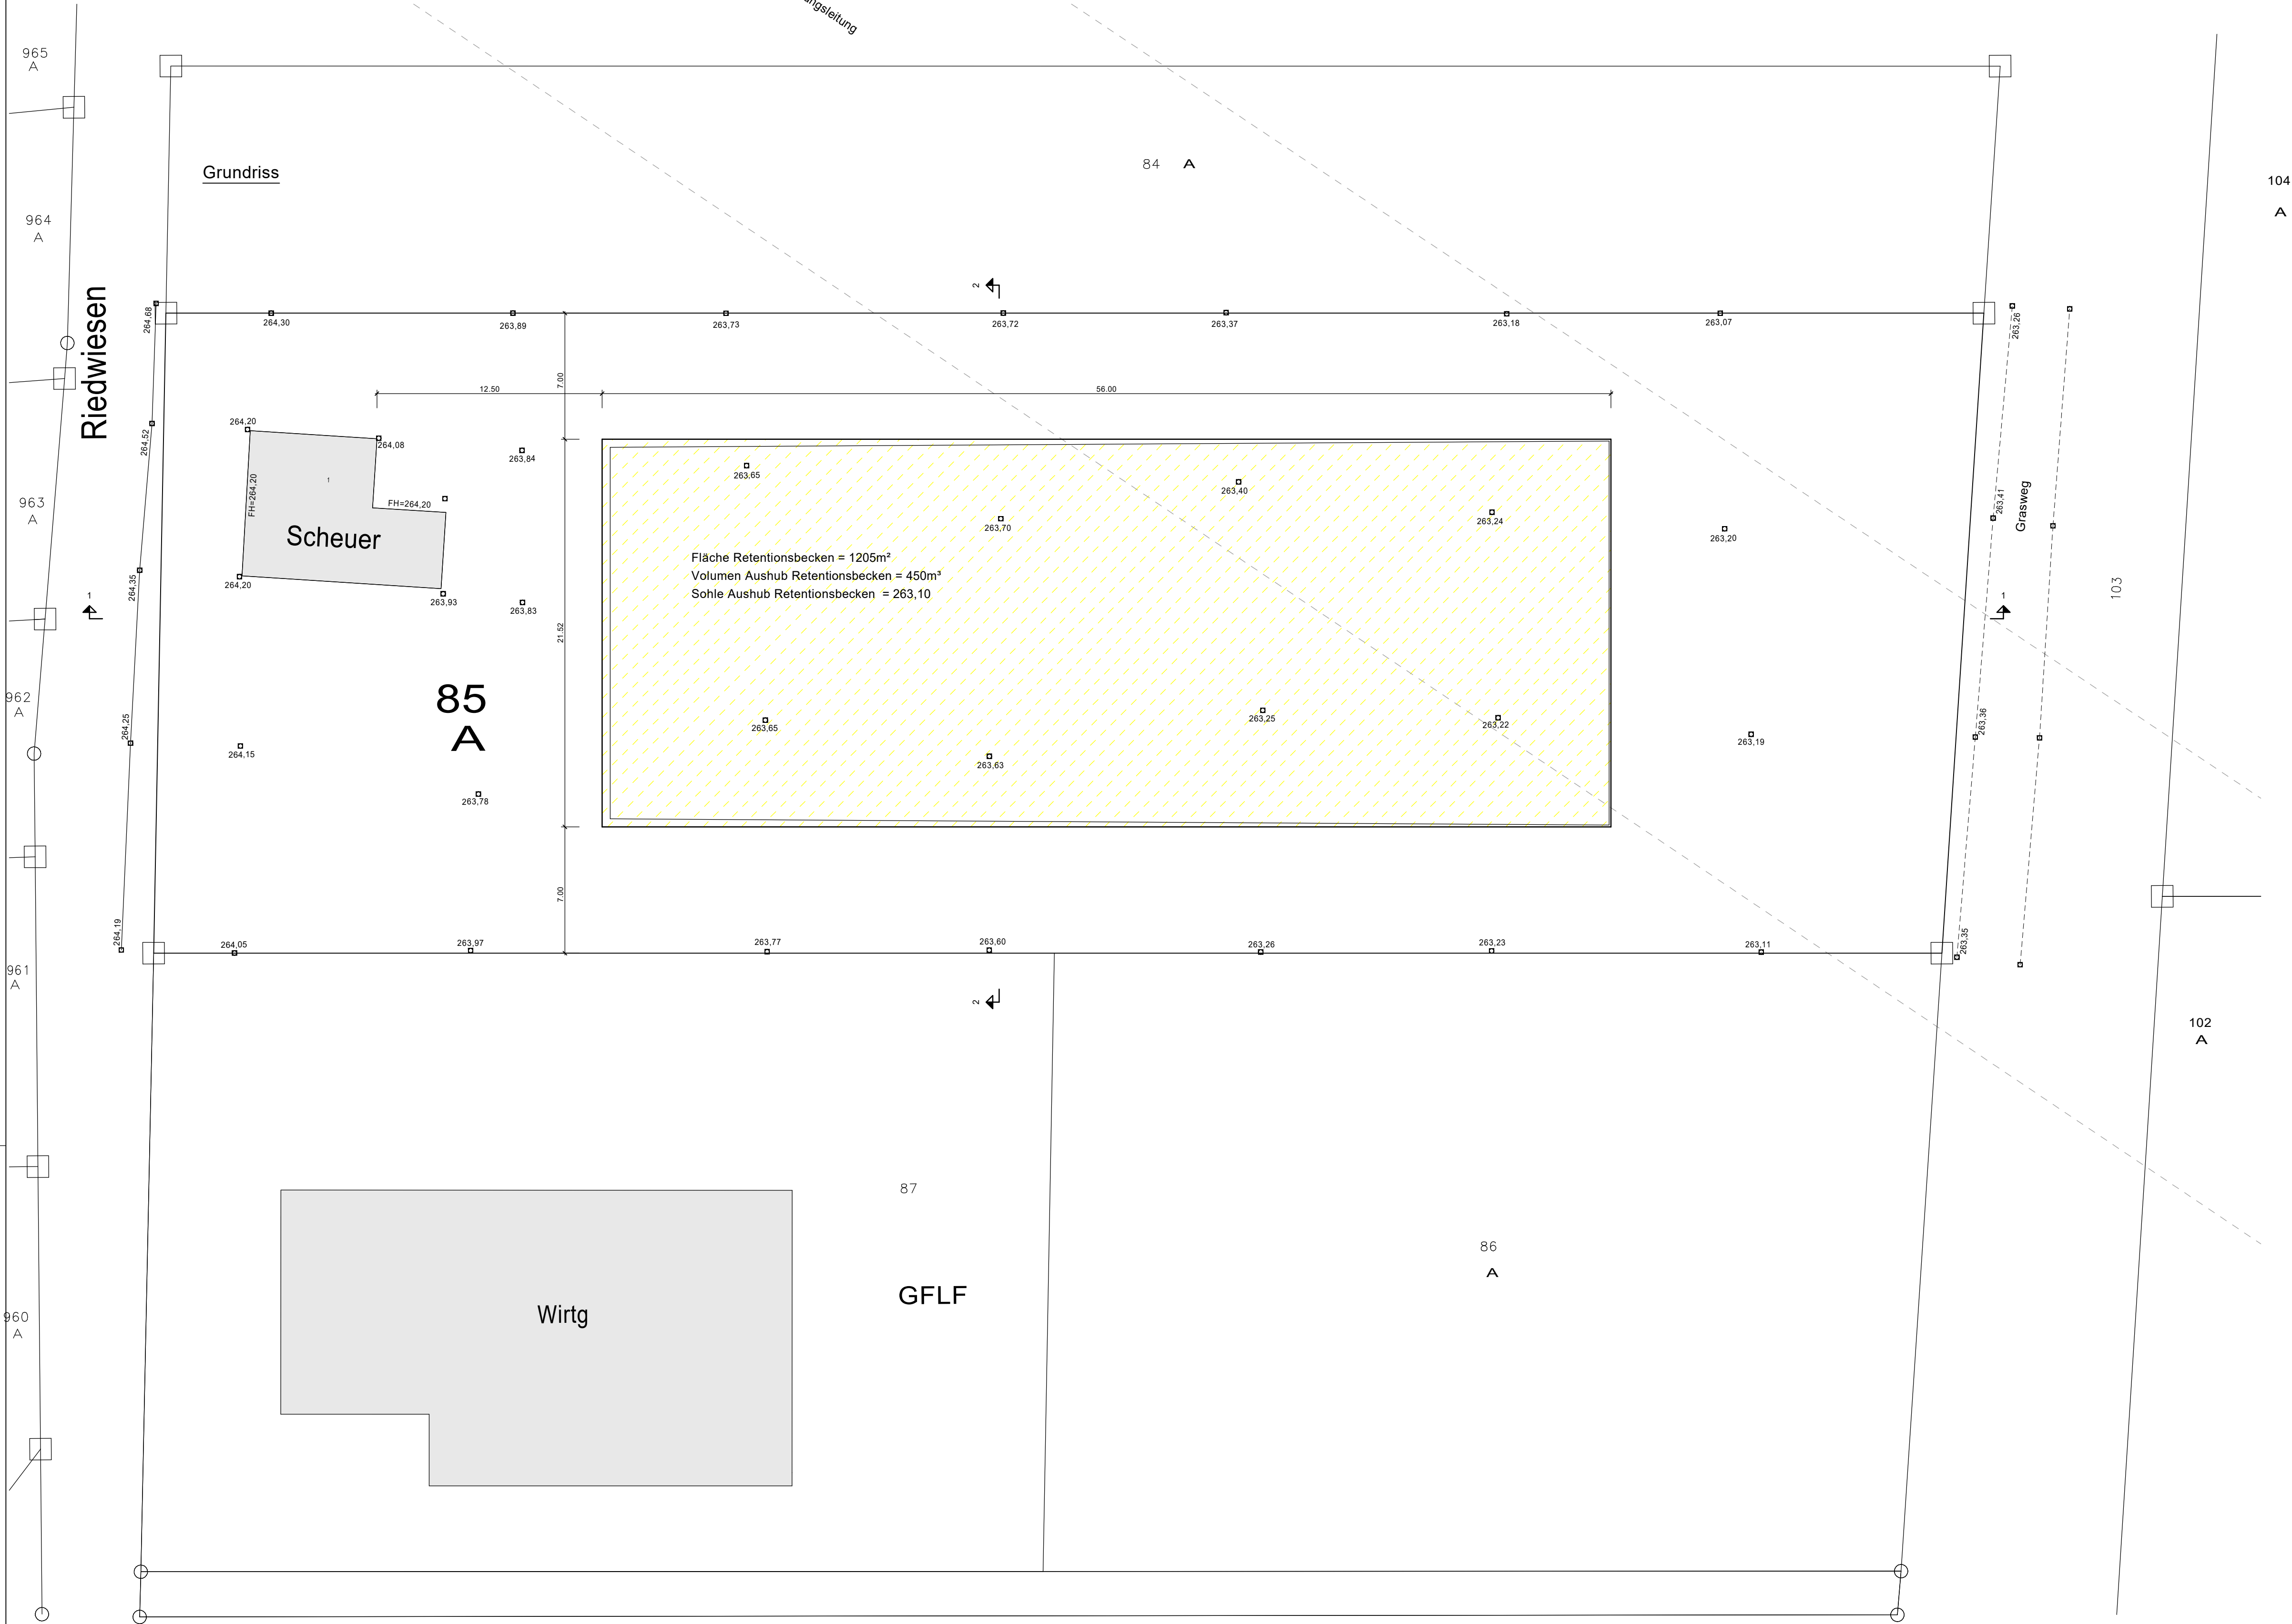

Schnitt 2-2

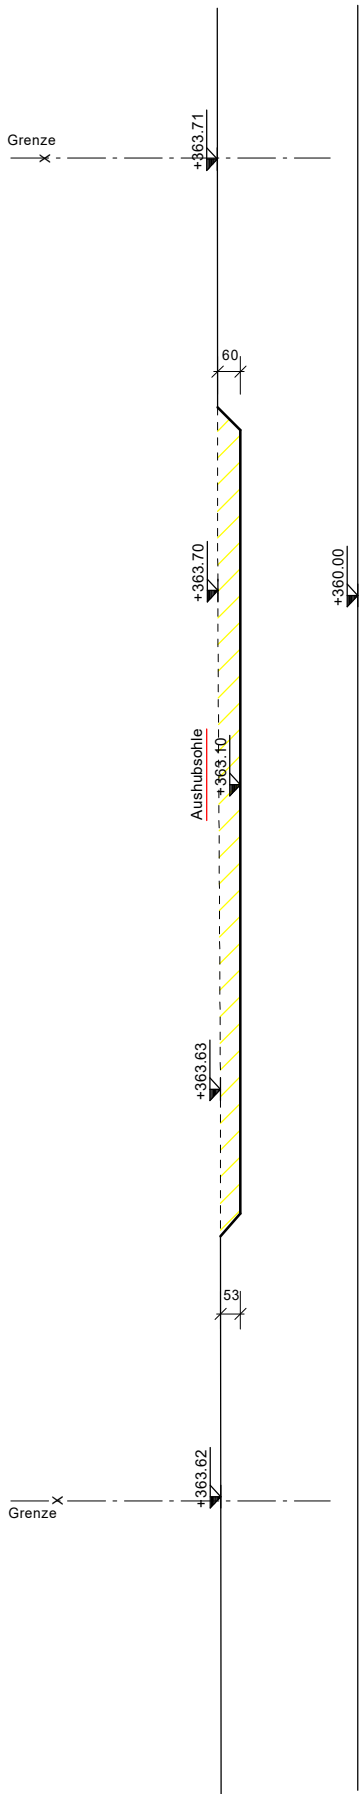

Nord

ANTRAG AUF WASSERRECHTLICHE
GENEHMIGUNG

BAUGRUNDSTÜCK
GEMEINDE RUDERSBERG
GEMARKUNG ASPERGLEN
RIEDWIESEN 1
FLST. NR. 85 A



BAUVORHABEN
HERSTELLEN EINES
RETENTIONSRAUM FÜR
NEUBAU MEHRFAMILIENWOHNHÄUSER
MIT TIEFGARAGE u. STELLPLÄTZEN
BRONNWIASENSTR. 1 IN RUDERSBERG
FLST. NR. 561/2

PLANVERFASSER
DIPL.-ING. (FH) MICHAEL HASSMANN
BÖCK-HASSMANN-SCHMID
BAUINGENIEURE GMBH + Co.KG
73614 SCHORNDORF Tel:07181/93990-0
BRONNWIASENSTR.3 Fax:07181/93990-20

GEFERTIGT: 01.07.2020

GRUNDRISS+SCHNITTE

PLAN NR. 1
M 1:200

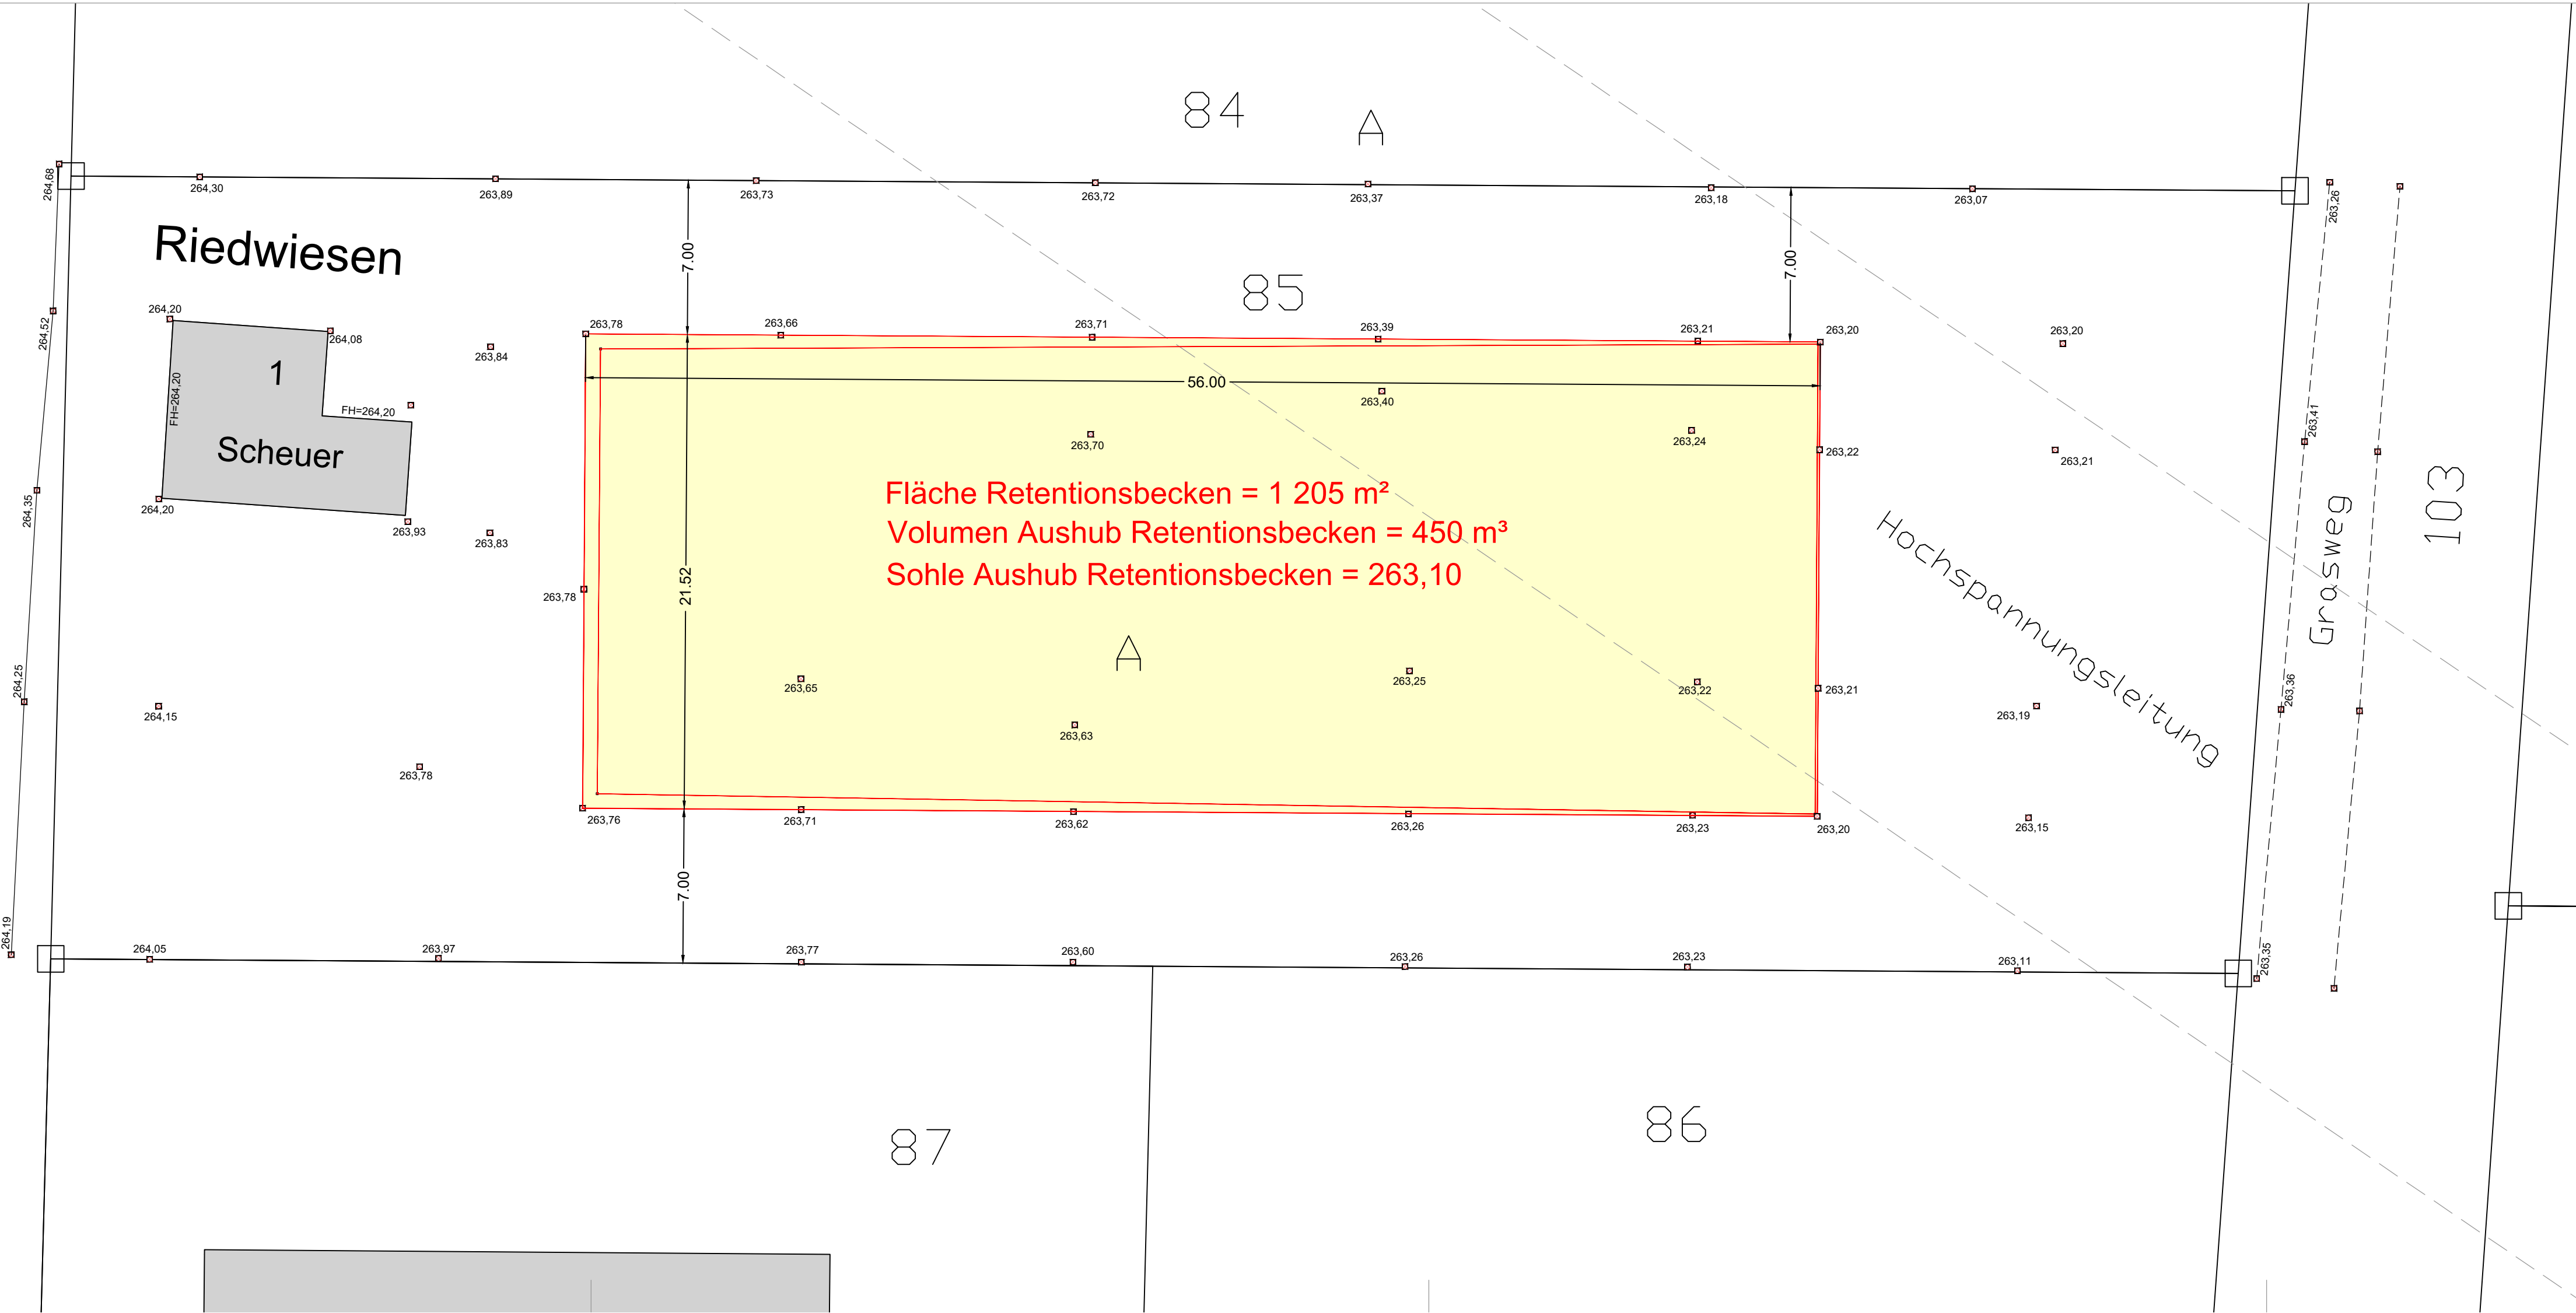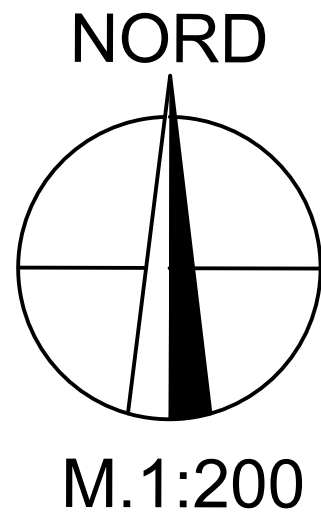

Fläche Retentionsbecken = 1 205 m²
Volumen Aushub Retentionsbecken = 450 m³
Sohle Aushub Retentionsbecken = 263,10

Bemerkung:
Die im Lageplan enthaltenen Höhen
beziehen sich auf das neue System.

Rems-Murr-Kreis
Gemeinde Rudersberg
Gemarkung Asperglen


Flst. 85, Riedwiesen 1
Retentionsraum
LAGEPLAN M.1:200

Gefertigt:
Weinstadt, den 26. Juni 2020

SCHANBACHER
Planungs- Ingenieur- und Vermessungsbüro

▼ Inhaber : Dipl. Ing. (FH) Jochen Mayer

▲ Buhlstraße 54,71384 Weinstadt-Beutelsbach
▲ Telefon (07151) 6 50 35 , Telefax 6 50 36
▲ E-Mail: info@schanbacher-ingenieurbuero.de

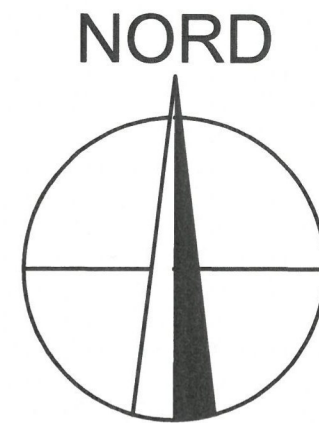

M.1:1000



Bemerkung:
Die im Lageplan enthaltenen Höhen
beziehen sich auf das neue System.

Rems-Murr-Kreis
Gemeinde Rudersberg
Gemarkung Asperglen

Flst. 85, Riedwiesen 1 Retentionsraum LAGEPLAN M.1:1000

Gefertigt:
Weinstadt, den 26. Juni 2020

SCHANBACHER
Planungs- Ingenieur- und Vermessungsbüro

Inhaber: Dipl.-Ing. (FH) Jochen Mayer
▲ Buhlstraße 54, 71384 Weinstadt-Beutelsbach
▲ Telefon (07151) 6 50 35, Telefax 6 50 36
▲ E-Mail: info@schanbacher-ingenieurbuero.de

