Gemeinde: Rudersberg
Gemarkung: Schlechtbach
Landkreis: Rems-Murr-Kreis
Flurst. Nr: 67/2

LAGEPLAN
zeichnerischer Teil
zum Bauantrag gem. § 4 LBOVVO

Die Darstellung entspricht dem Liegenschaftskataster vom 22.07.2020 mit Einzeichnungen gemäß §2 Abs.6 u.7 BauVVO. Abweichungen gegenüber dem Grundbuch sind möglich.

Maßstab: 1:500

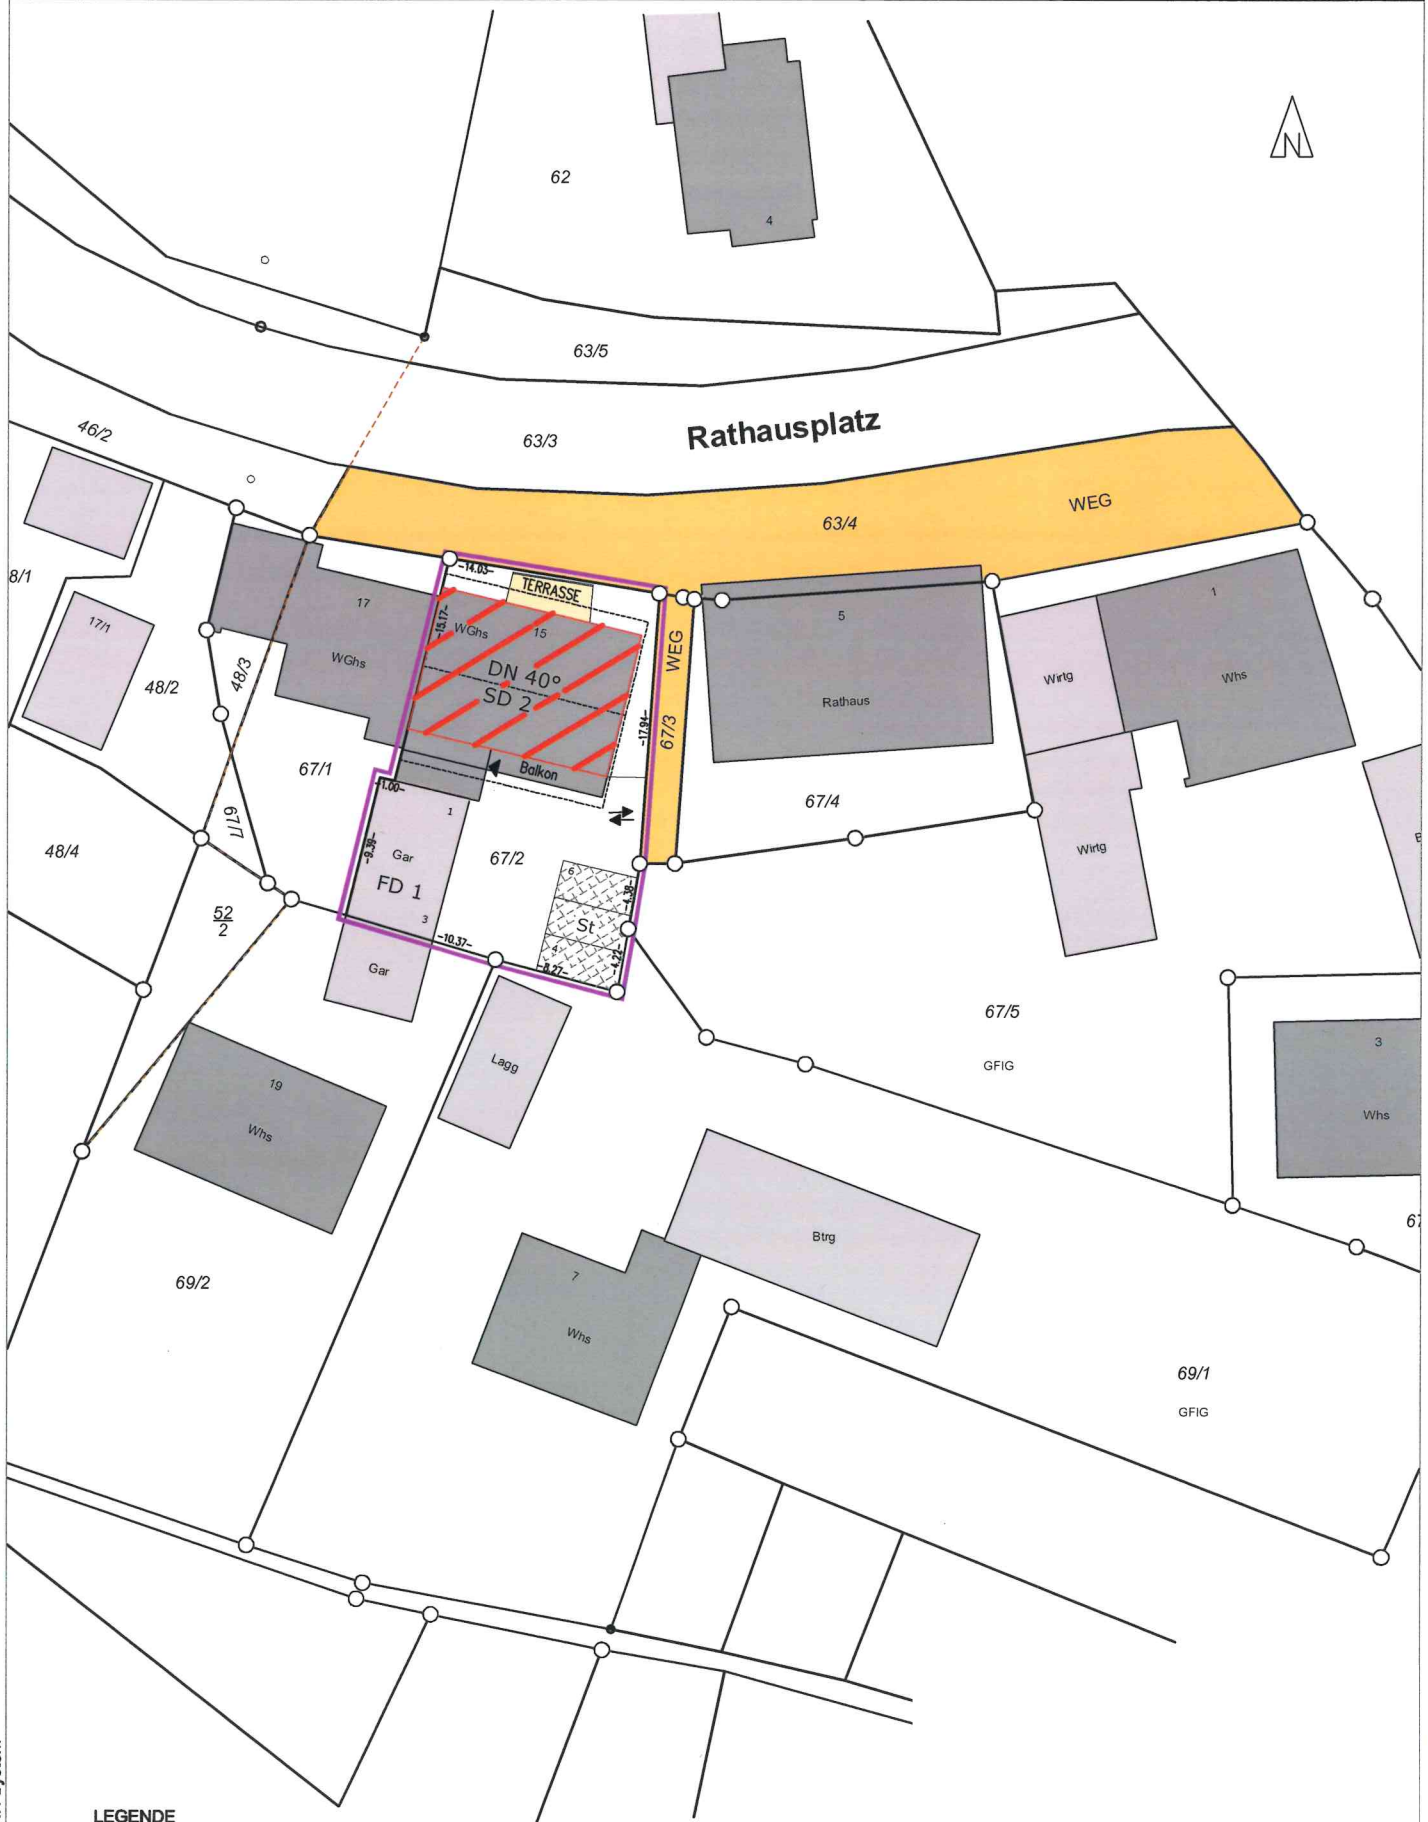

LEGENDE

311 — Grenzen und Flurstücksnummern laut Liegenschaftskataster

wegfallende Grenzen

geplante Grenzen

3*3m Anleiterflächen

wasserdl.Belag

extensiv begrüntes Dach

Unterirdische Leitungen sind nur insoweit erhoben, wie dargestellt.
Die Maßangaben beziehen sich auf den Grundriß EG.
Abweichungen gegenüber dem UG sind bei Aushub und Fundamentierung zu berücksichtigen.
Höhen im NHN System