


Neubau eines  
Einfamilienhauses mit  
Garage

in  
73635 Rudersberg  
Rudersberger Straße 11  
Flst.Nr. 47

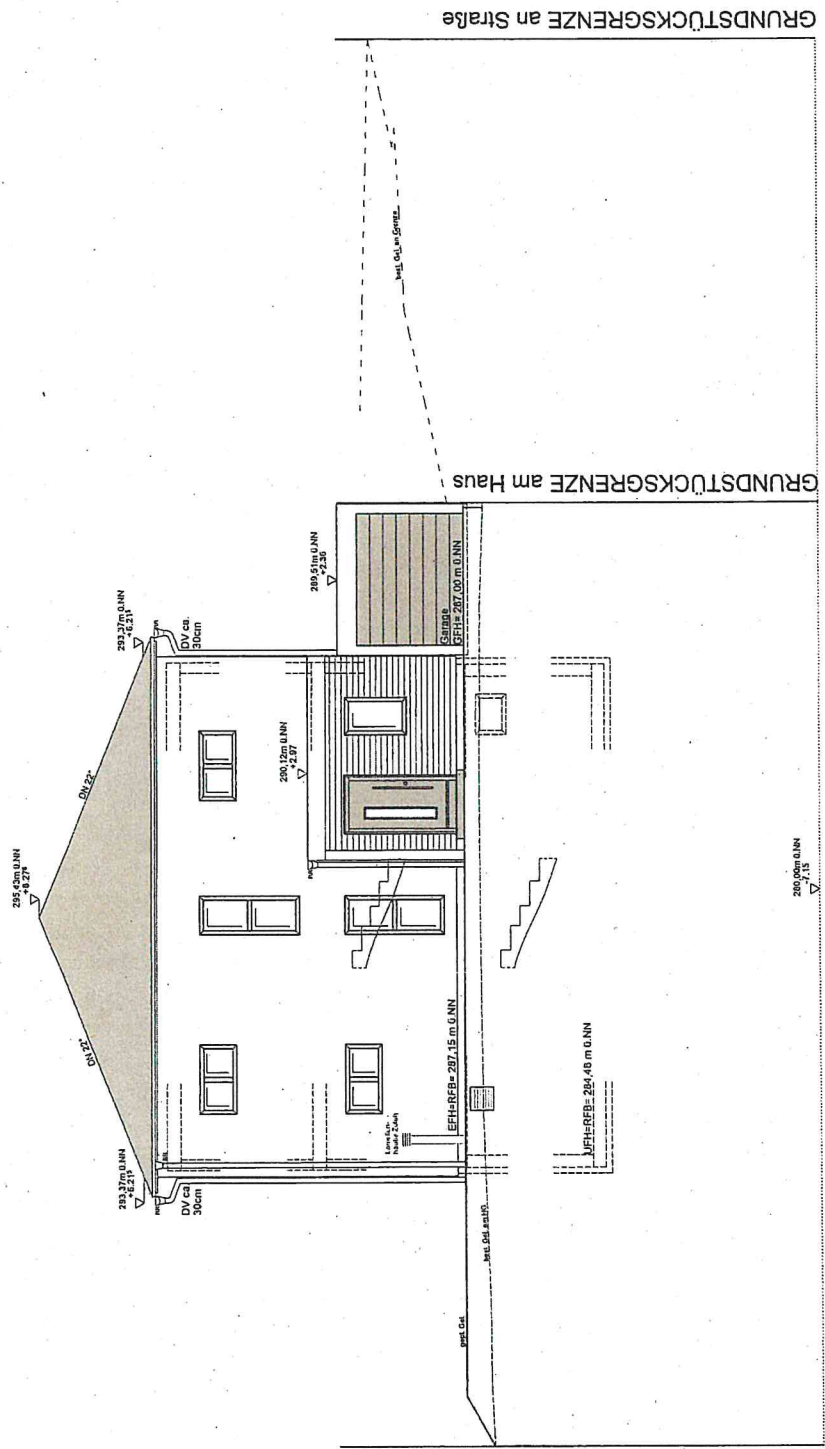

Ansicht Nord