


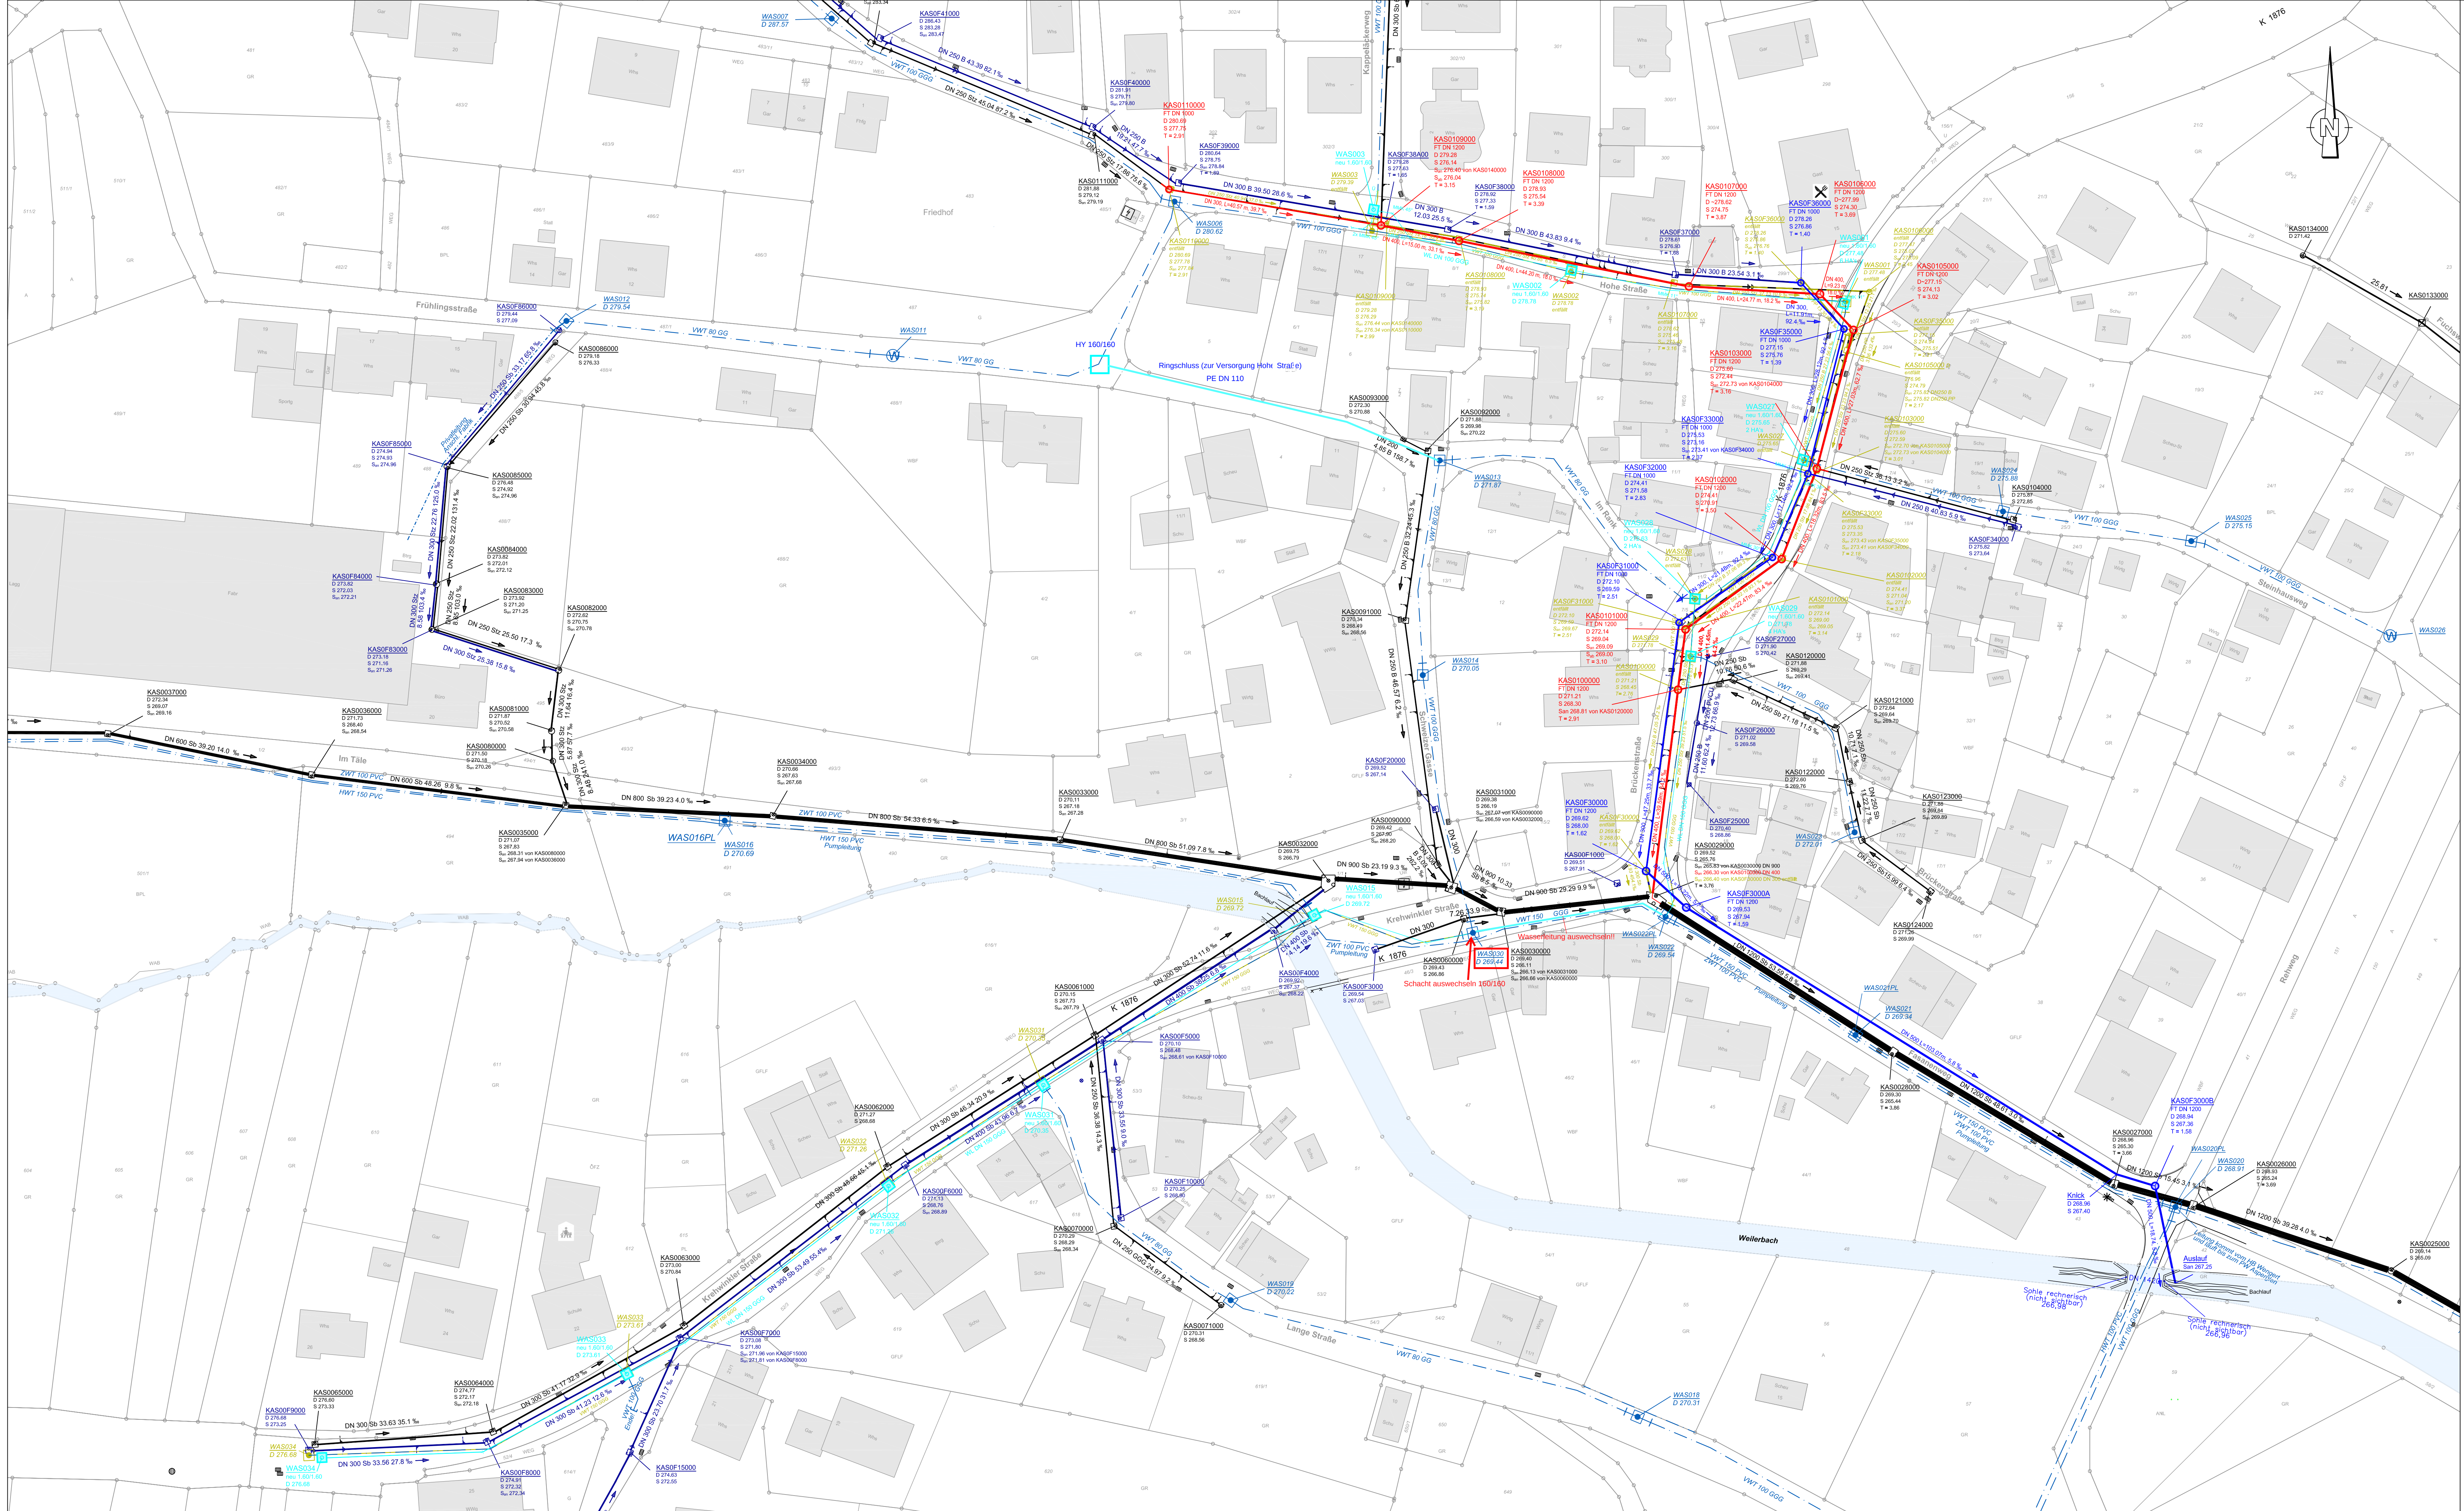

Zeichenerklärung

- Bestand
- Entfallend
- Planung
- Mischwasserkanal
Hausanschluss
- Regenwasserkanal
Hausanschluss
- Wasserleitung
Hausanschluss
- best. Wasserleitung
digitalisiert, Lage
teilweise unbekannt

HÖHENSYSTEM: DHN92 / LAGESYSTEM: Gauß-Krüger		
ERGÄNZUNGEN		
BAUHERR:  Gemeinde Rudersberg Rems-Murr-Kreis		
ANERKANNT DER BAUHERR: Rudersberg, den		
PROJEKT: Kanal- und Wasserleitungsaustausch OD Asperglen und Hohe Straße		
PLANUNGSSTAND: Entwurfsplanung		
PLANBEZEICHNUNG: Übersichtsplan Kanal- und Wasserleitung		
PROJ. NR.: 06 208	MASSSTAB: 1 : 500	PLANGRÖSSE: 114 x 58
PLAN NR.: 19 - 433	GEZEICHNET: Ba	GEPRÜFT: Bolz
PROGRAMM: ACad2019		
ABWASSERBESEITIGUNG WASSERVERSORGUNG WASSERBAU VERKEHRSANLAGEN GEODATENSYSTEME PROJEKTMANAGEMENT		
BERATUNG PLANUNG BAULEITUNG		
DATUM: 10.10.2019	GEFERTIGT: 	71364 WINNENDEN, FRIEDRICH-LIST-STRASSE 10 TEL: 07195 91915-0 FAX: 07195 91915-19 INFO@BOLZ-PALMER.DE, WWW.BOLZ-PALMER.DE
Unbeschadet gemäss DIN 34, Vervielfältigung und Weitergabe an Dritte nur mit unserer Genehmigung!		