



**Rems-Murr Kreis
Gemeinde Rudersberg
Gemarkung Rudersberg
Flur 0**

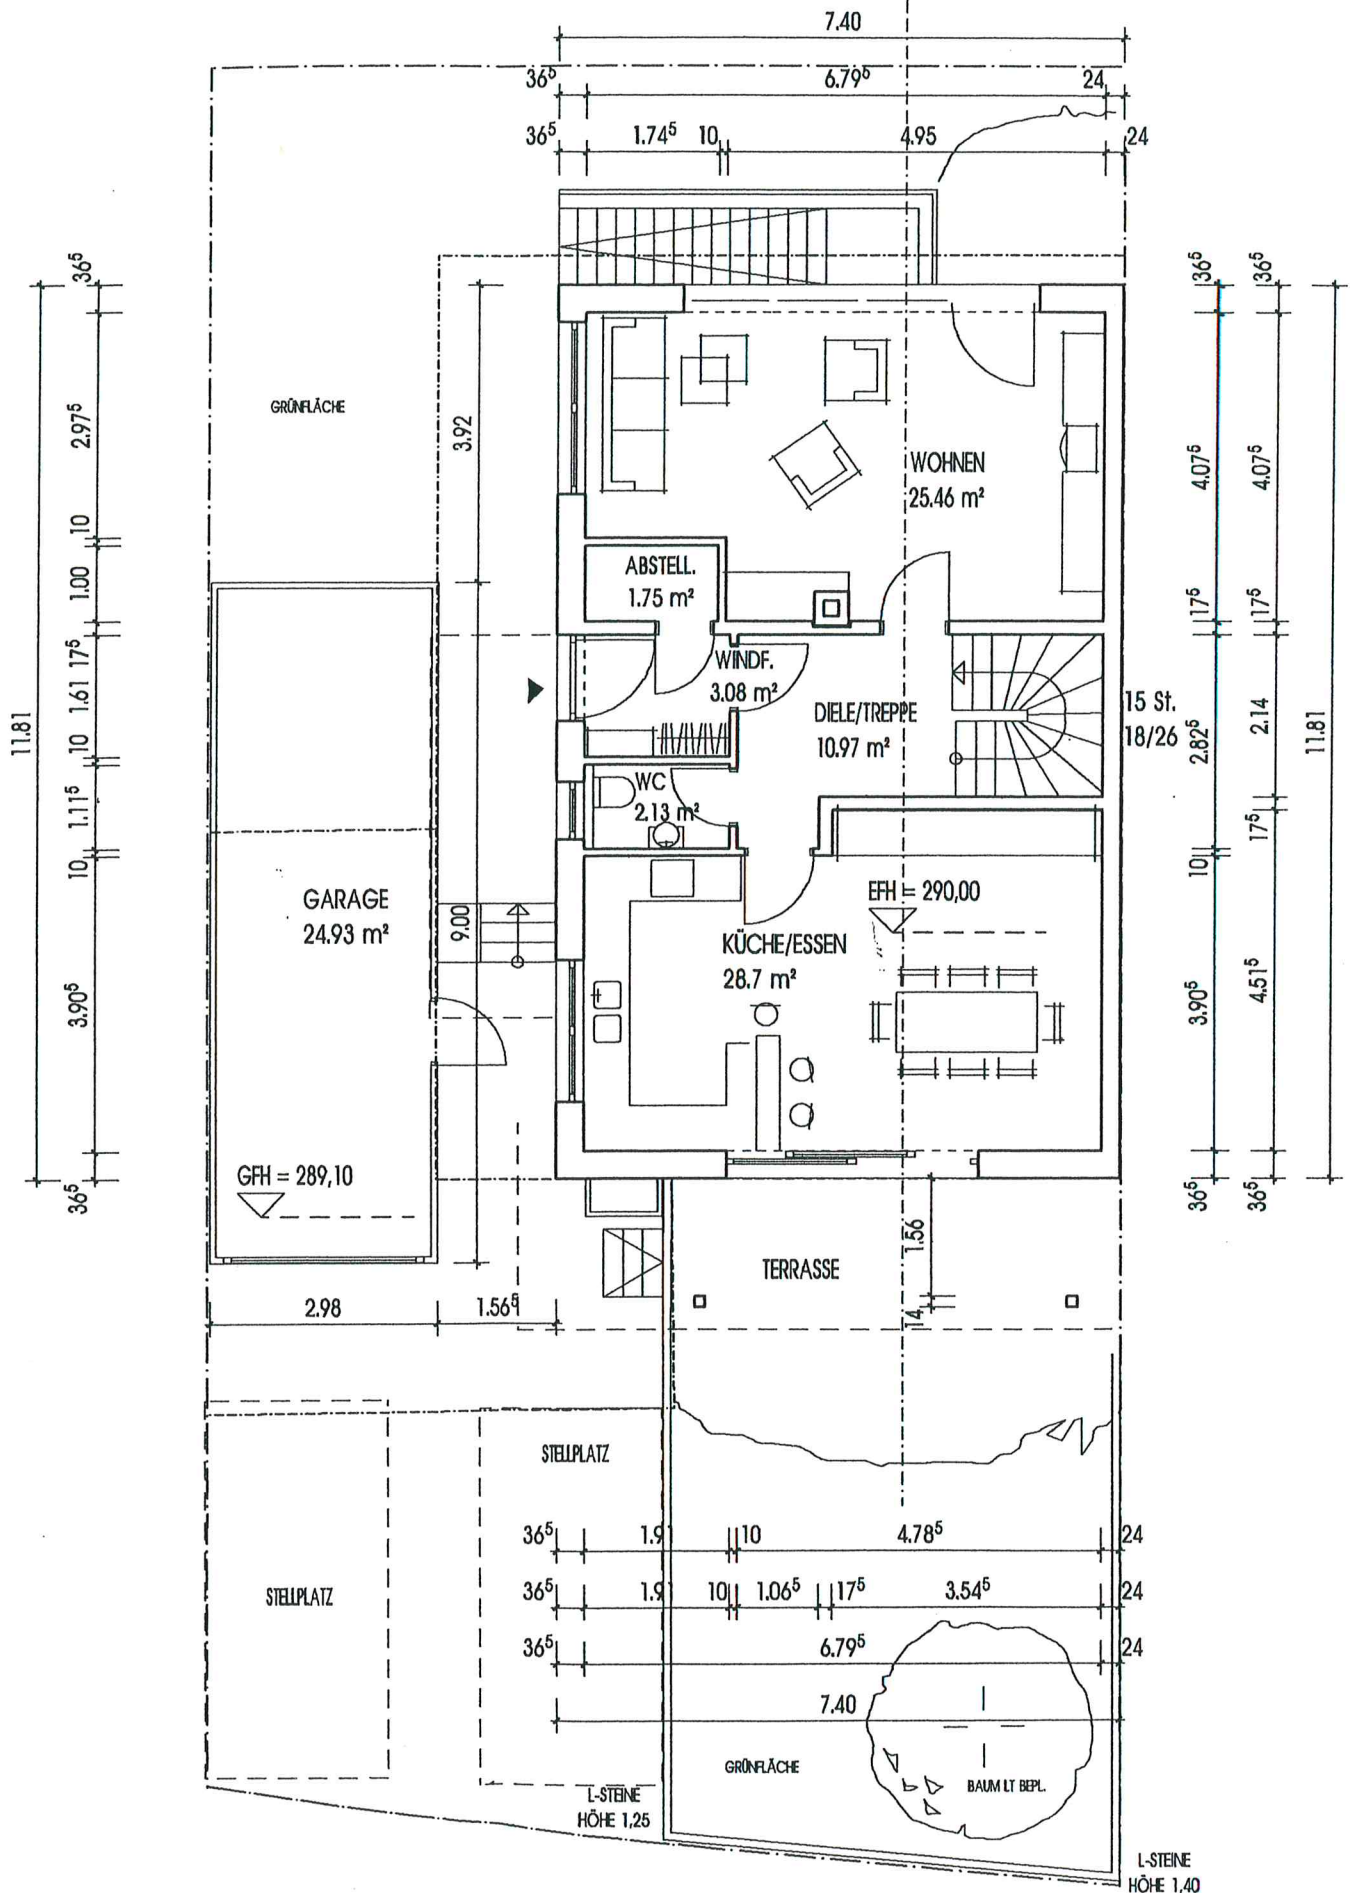


ERDGESCHOSS



SCHNITT

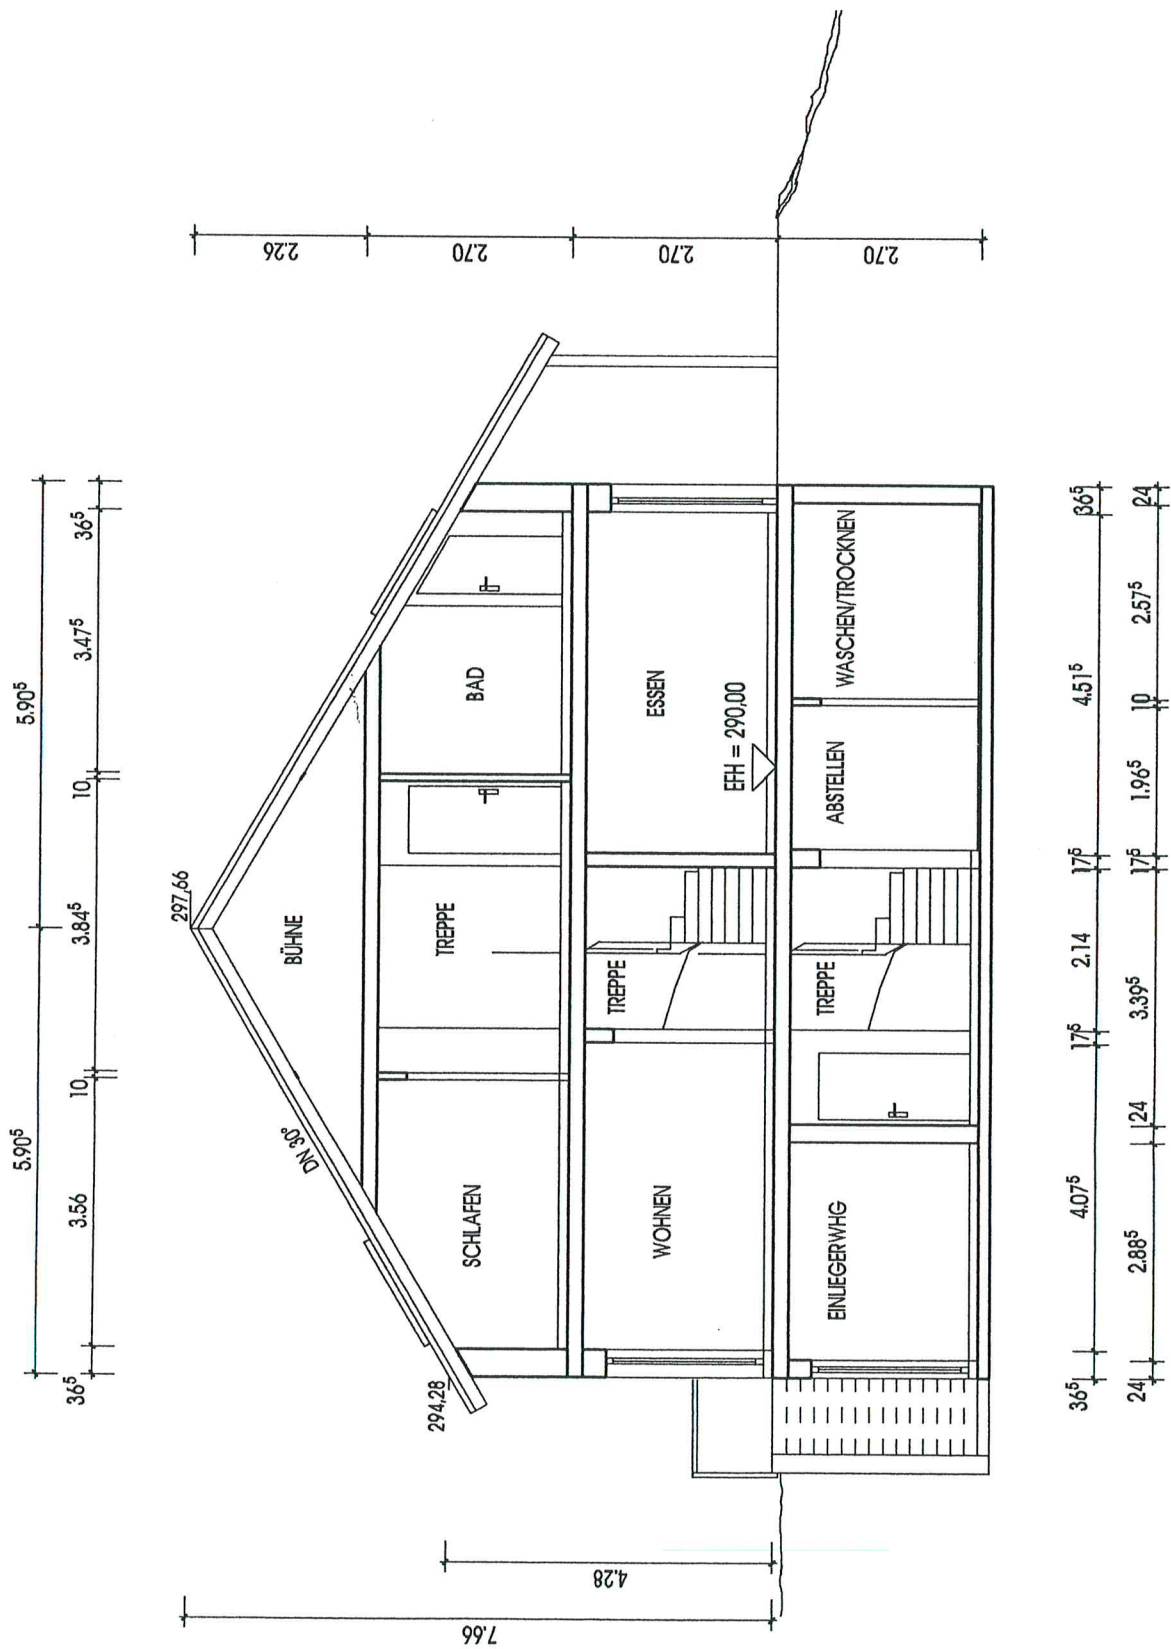

NEUBAU EINER DOPPELHAUSHÄLFTE
 FRIEDRICH-EBERT-STR.
 73635 RUDERSBERG

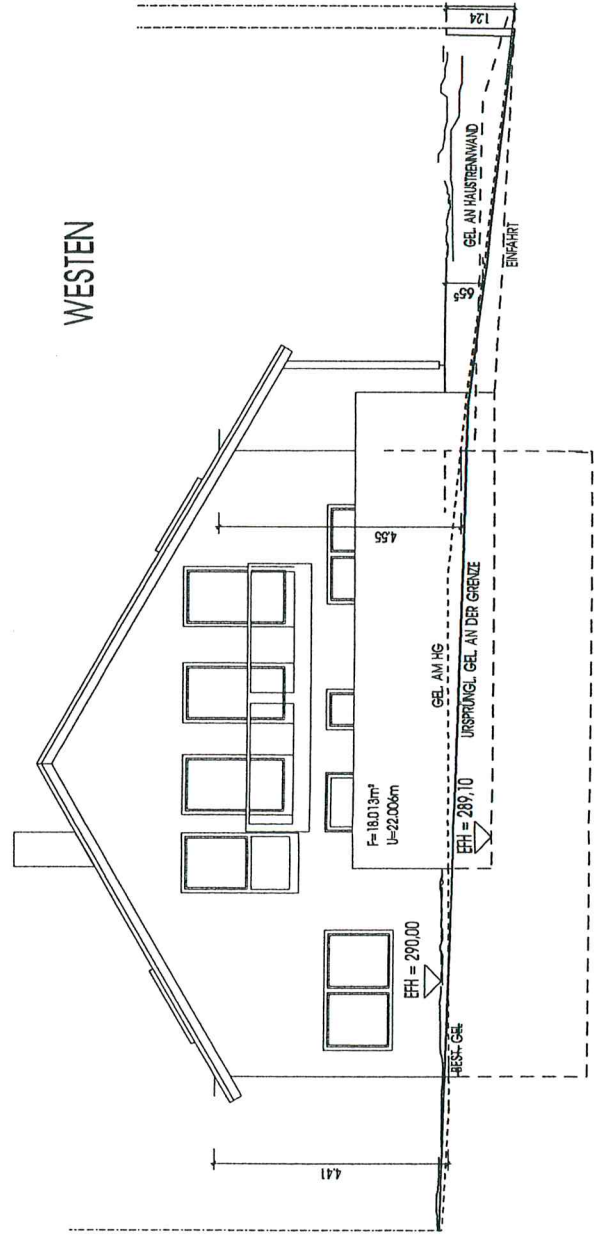

ANSICHTEN