


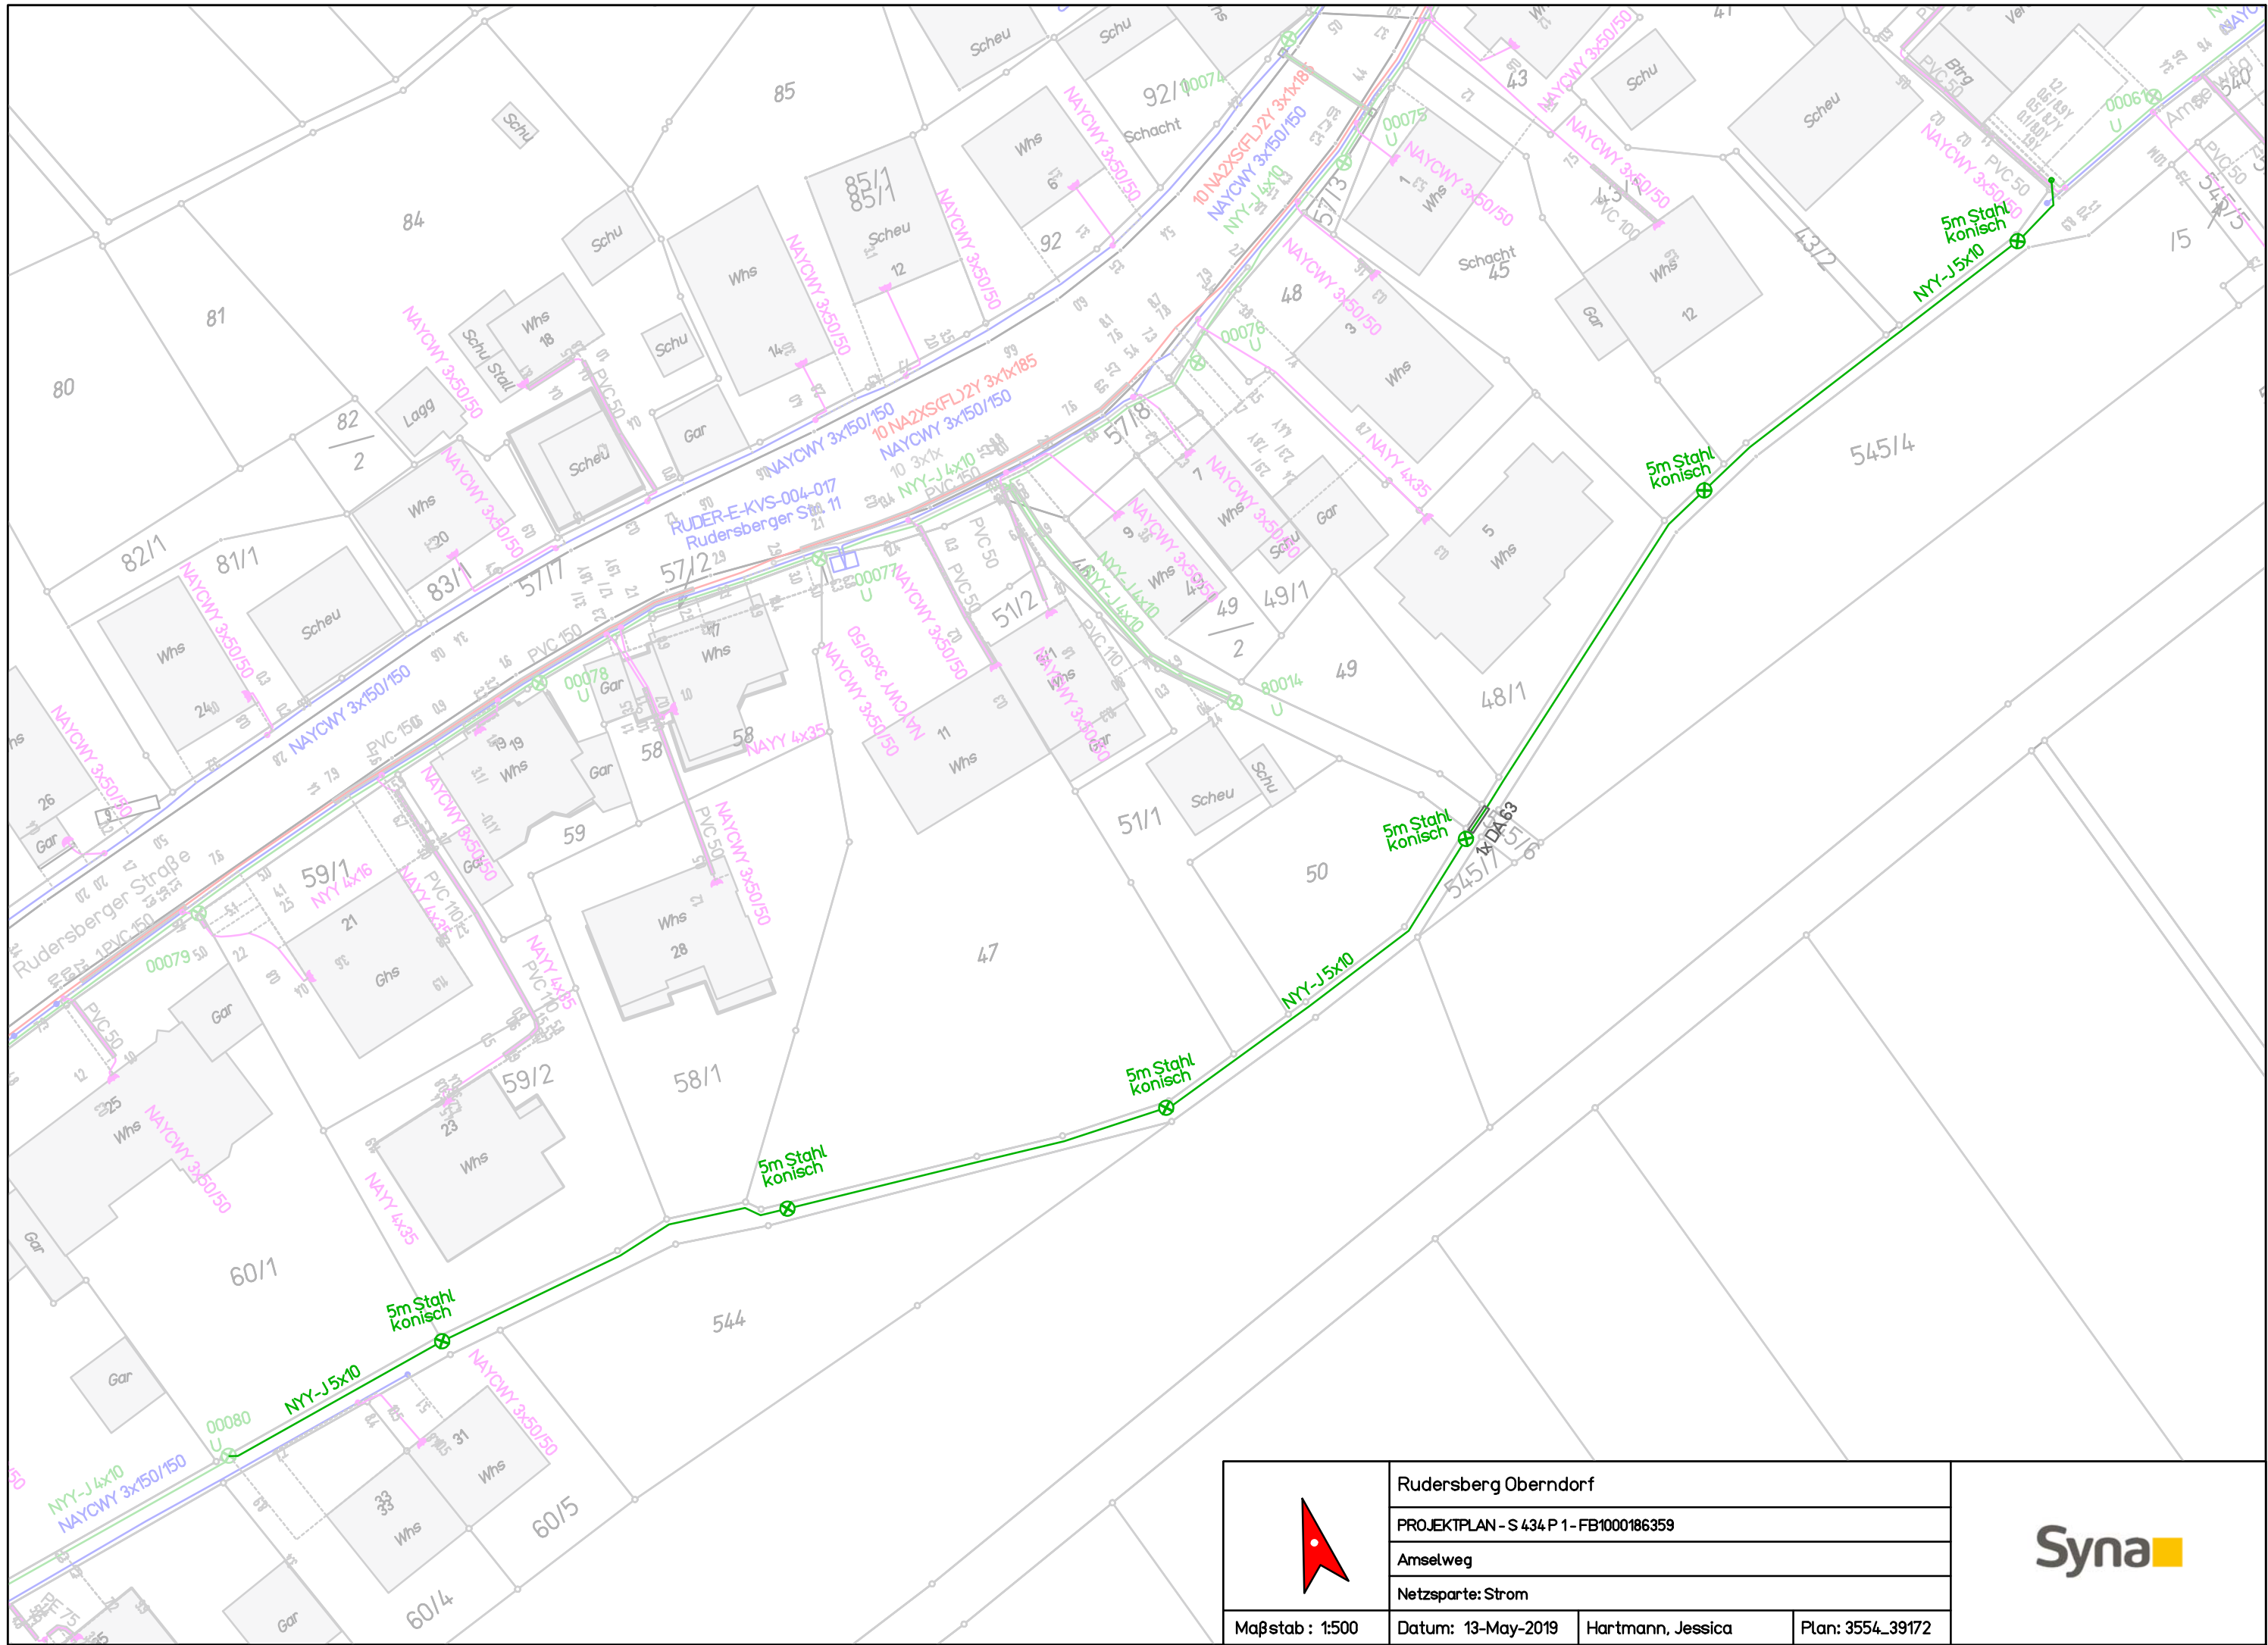

	Rudersberg Oberndorf		
	PROJEKTPLAN - S 434 P 1 - FB1000186359		
	Amselweg		
	Netzsparte: Strom		
Maßstab : 1:500	Datum: 13-May-2019	Hartmann, Jessica	Plan: 3554_39172

