


ZEICHNERISCHER TEIL
ZUM BAUANTRAG (§ 4 LBOVVO)

Landkreis: Rems-Murr-Kreis

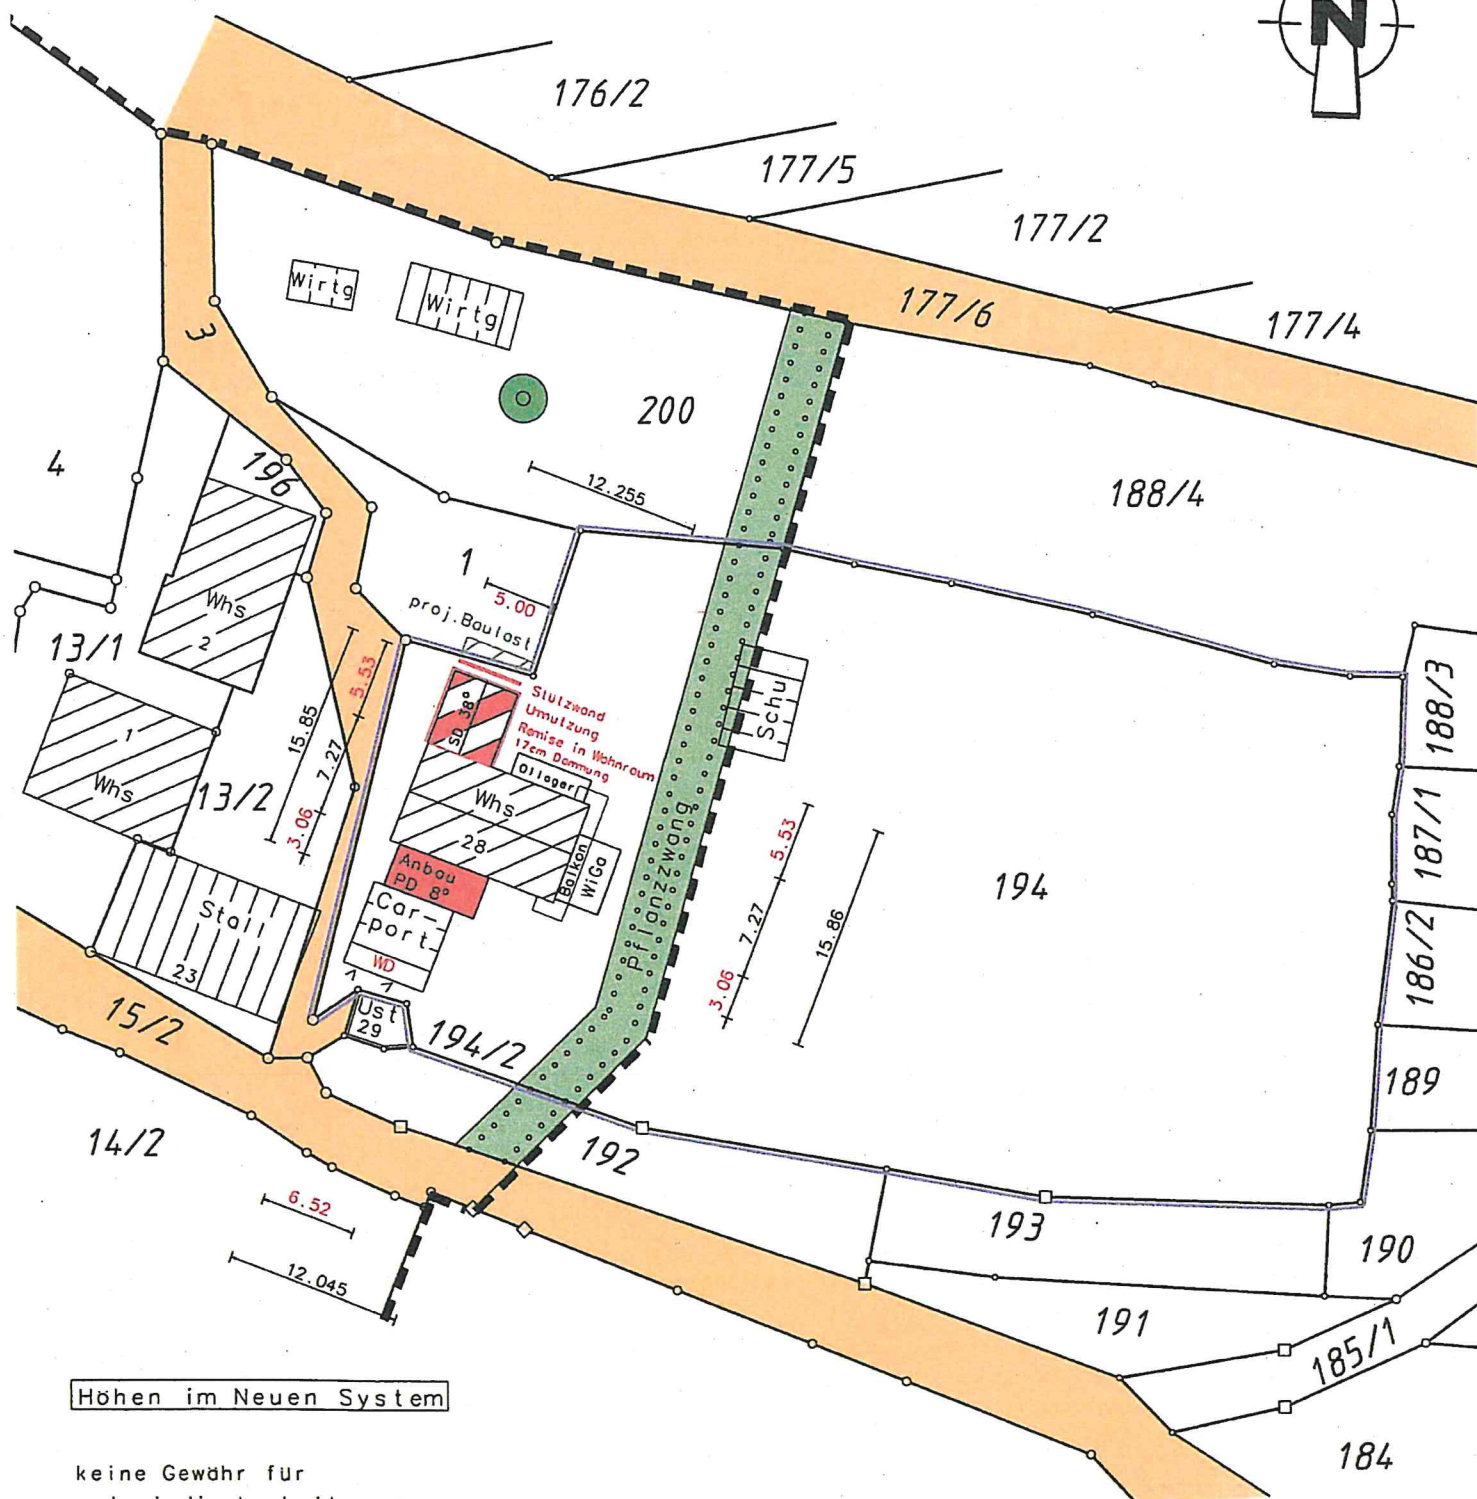


keine Gewähr für
unterirdische Leitungen

Auszug aus dem Liegenschaftskataster und
Einzeichnungen nach § 4 LBOVVO


Maßstab 1:500

Plan	Ausbau	Rohbau
------	--------	--------


Schnittspuren
Detailplan

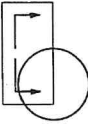

Projekt:	Anbau, Umnutzung Remise in Wohnraum, Königsbrunnhof 28 73635 Rudersberg
Plan: B10:100 k28	Schnitt 1-1

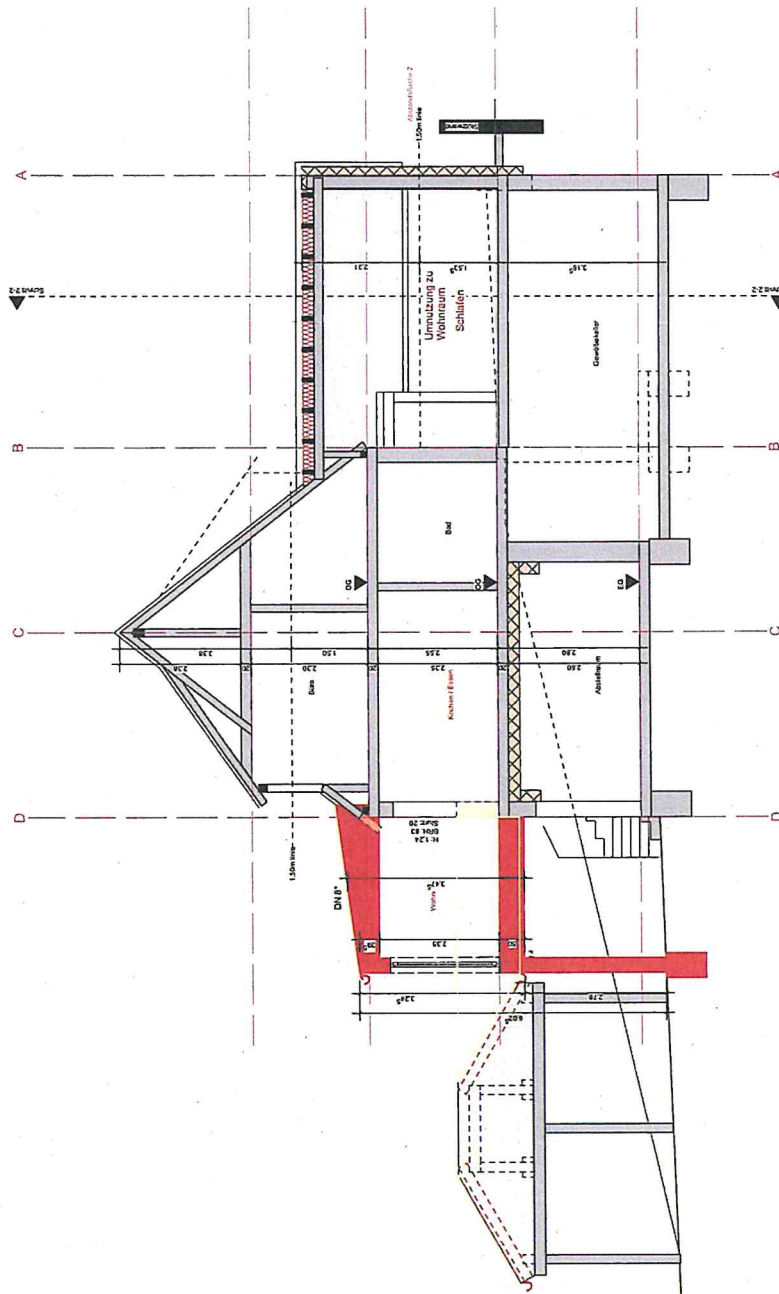


- Errichtung / Abbruch
- Belon/Mauerwerk Bestand
- WDVS HWF / XPS
- WDVS EPS / MIMo
- Boden-/Deckendurchbruch
- Wanddurchbruch

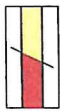

Schnittspuren
Detailplan

Plan
Ausbau
Rohbau

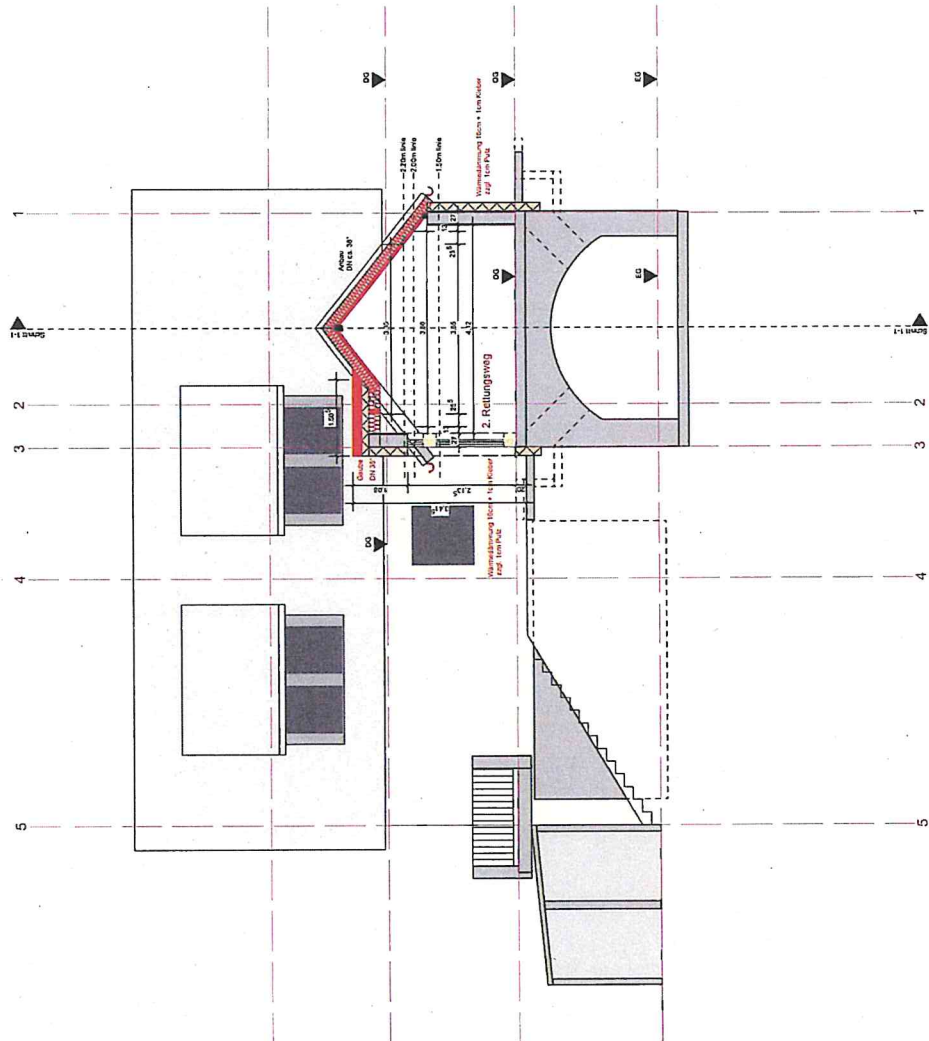

Baugesuch

Projekt:	Anbau, Umnutzung Remise in Wohnraum, Königsbrunnhof 28 73635 Rudersberg
Plan: B11:100 K28	Schnitt 2-2
Maßstab:	1 : 100

Plan

Ausbau Rohbau

Erichtung / Abbruch

Beton/Mauerwerk Bestand

WDVS HWF / XPS

WDVS EPS / MIIWo


Boden-/Deckendurchbruch

Wanddurchbruch

80/100 VO

Schnittspuren
Detailplan


Projekt:	Anbau, Umnutzung Remise in Wohnraum, Königsbrunnhof 28 73635 Rudersberg
Plan: B20:100 K28	Ansicht Nord

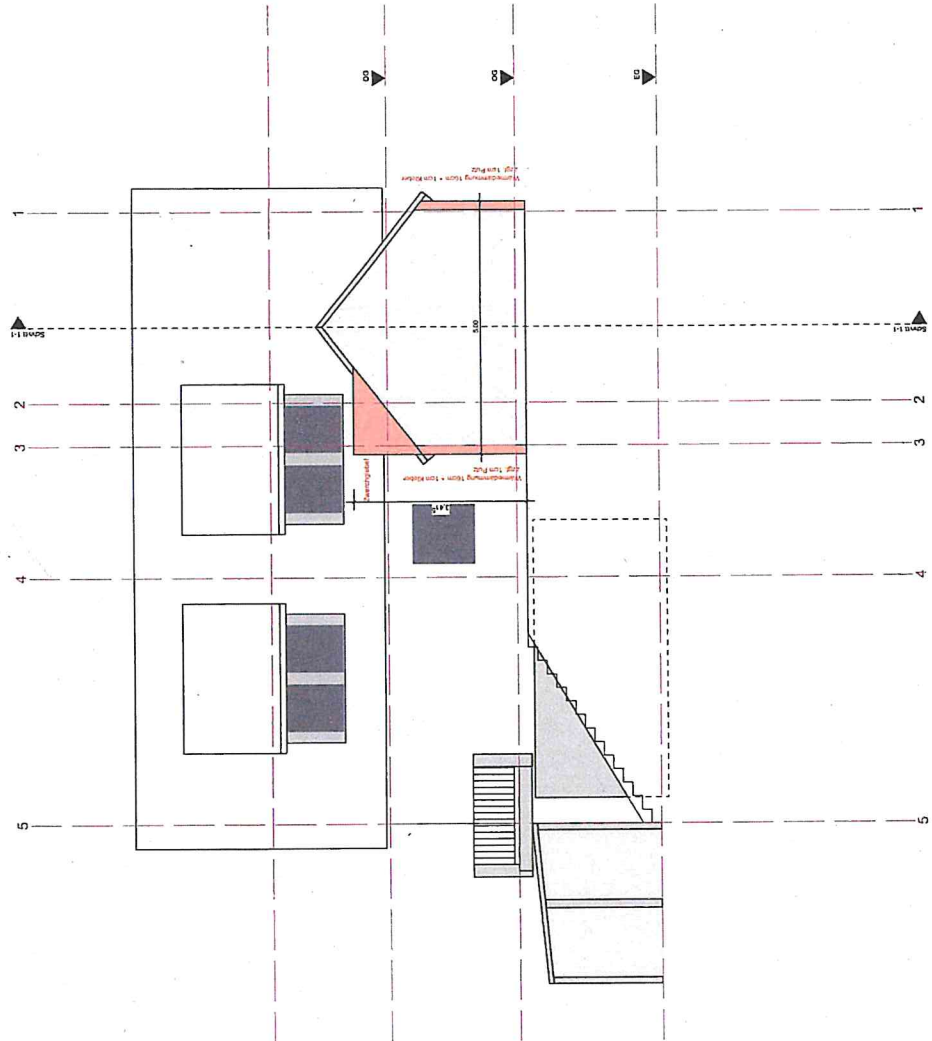

Projekt:	Anbau, Umnutzung Remise in Wohnraum, Königsbrunnhof 28 73635 Rudersberg
Plan: B22:100 K28	Ansicht Süd


Plan
Ausbau
Rohbau

- Erichtung / Abbruch
- Beton/Mauerwerk Bestand
- WDVS HWF / XPS
- WDVS EPS / MIMo
- Boden-/Deckendurchbruch
- Wanddurchbruch

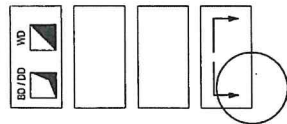

Schnittspuren
Detailplan

Baugesuch

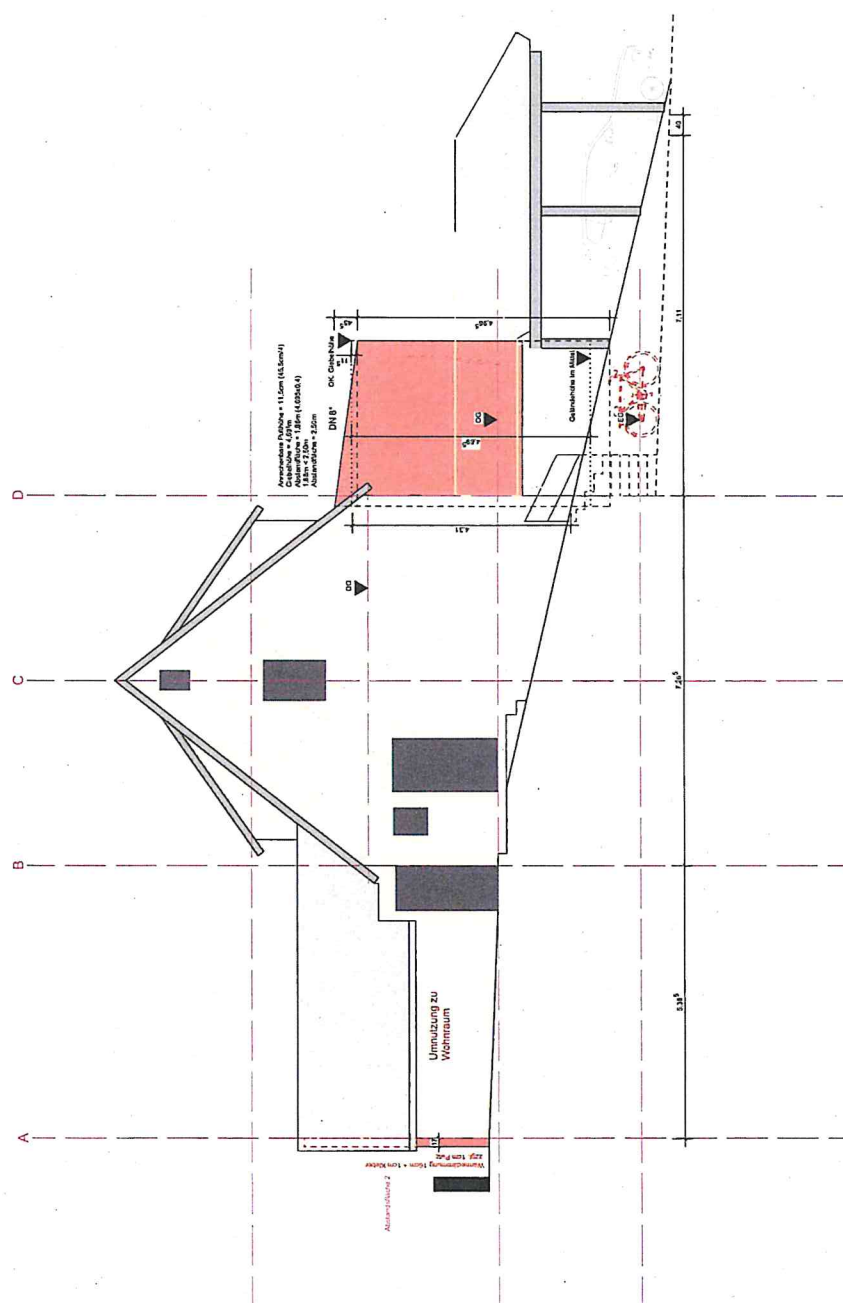

Projekt:	Anbau, Umnutzung Remise in Wohnraum, Königsbrunnhof 28 73635 Rudersberg
Plan: B23:100 K28	Ansicht West