Rems-Murr-Kreis
Gemeinde Rudersberg
Gemarkung : Steinenberg

LAGEPLAN

Zeichnerischer Teil zum Bauantrag
(gem. § 4 LBO VVO)

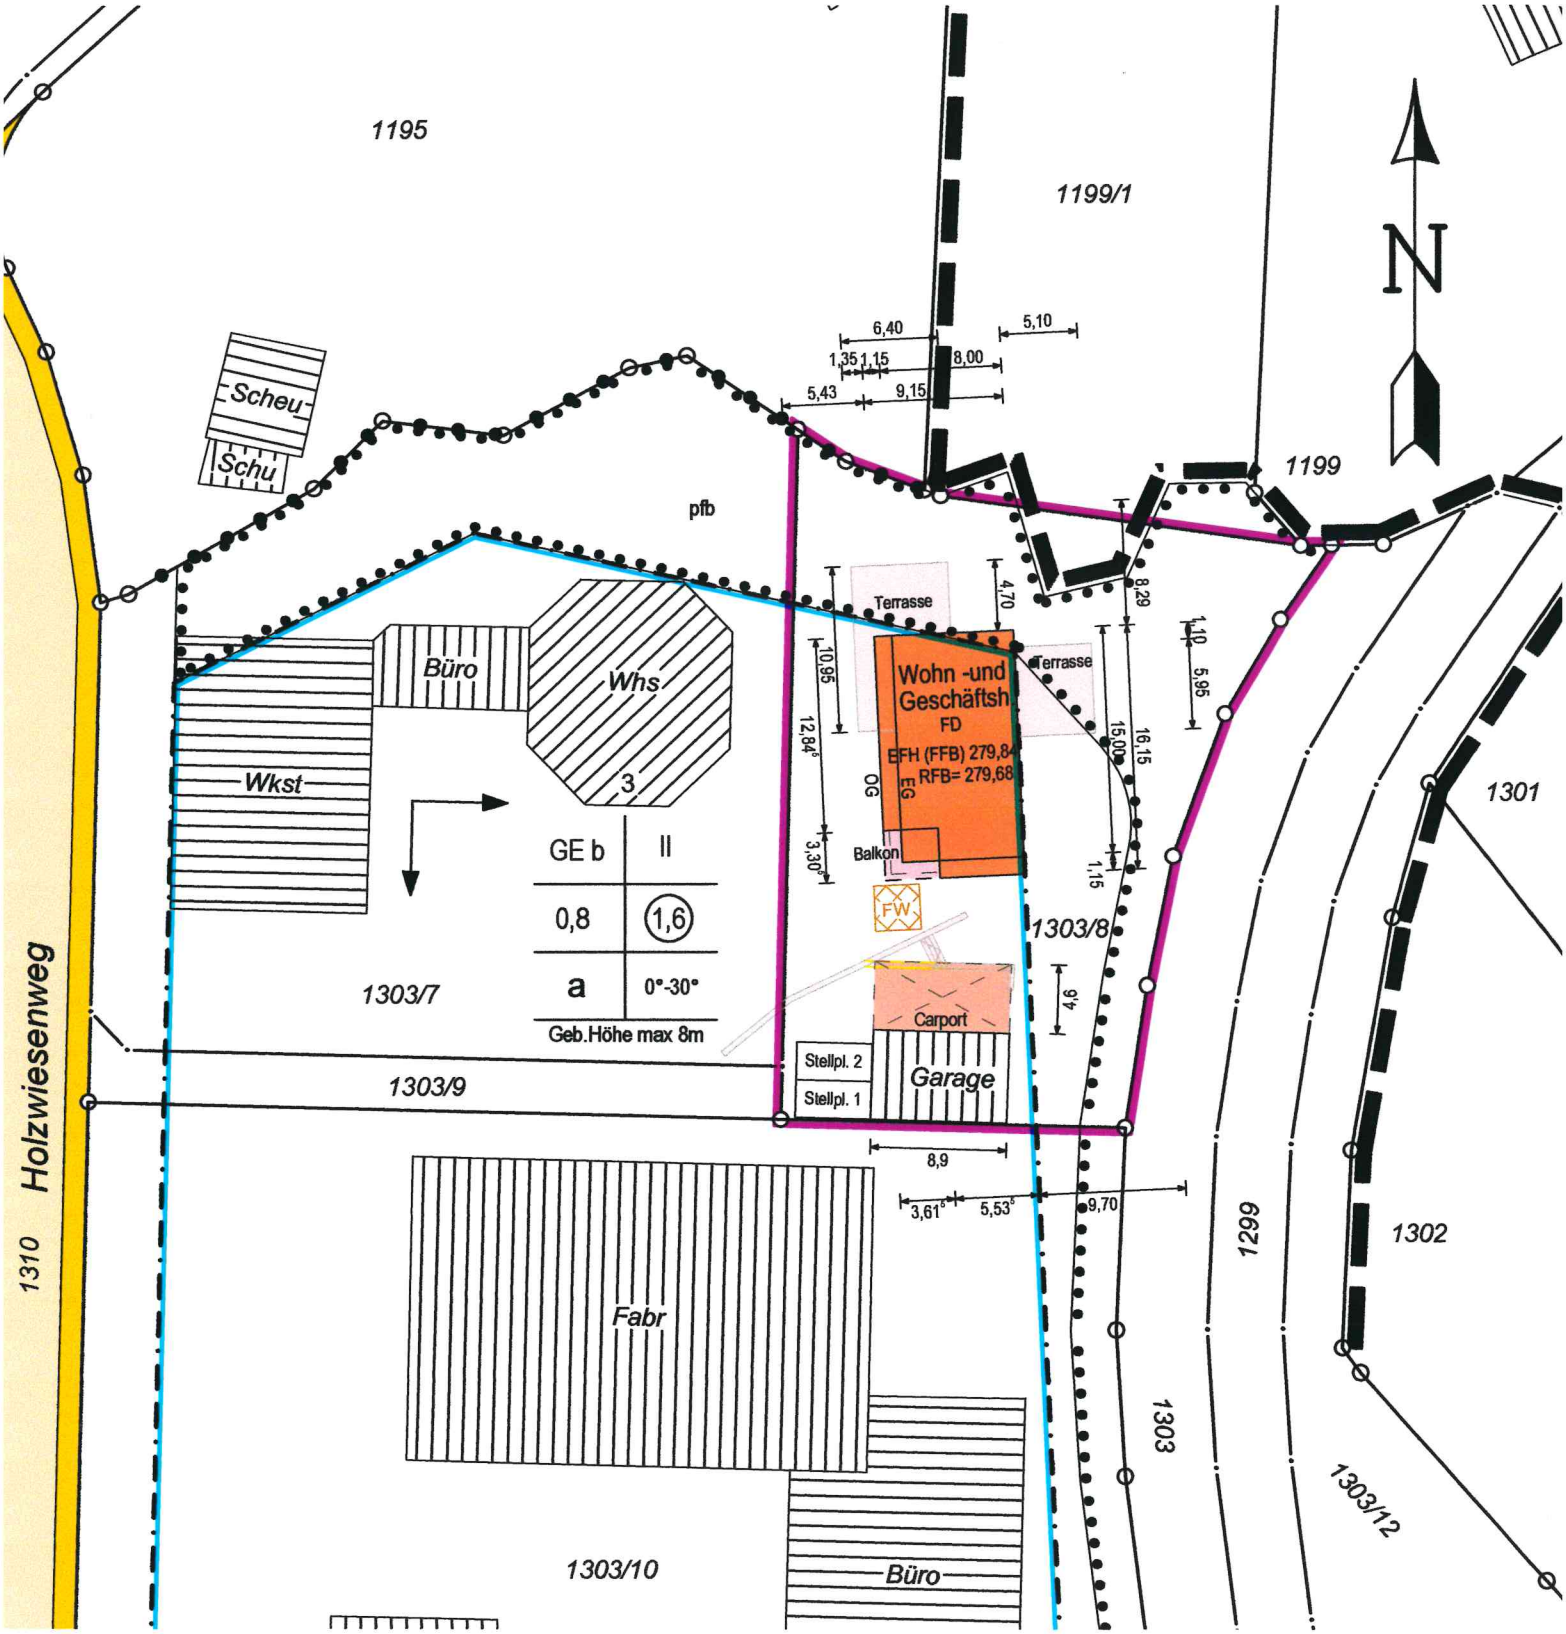

Maßstab 1 : 500