



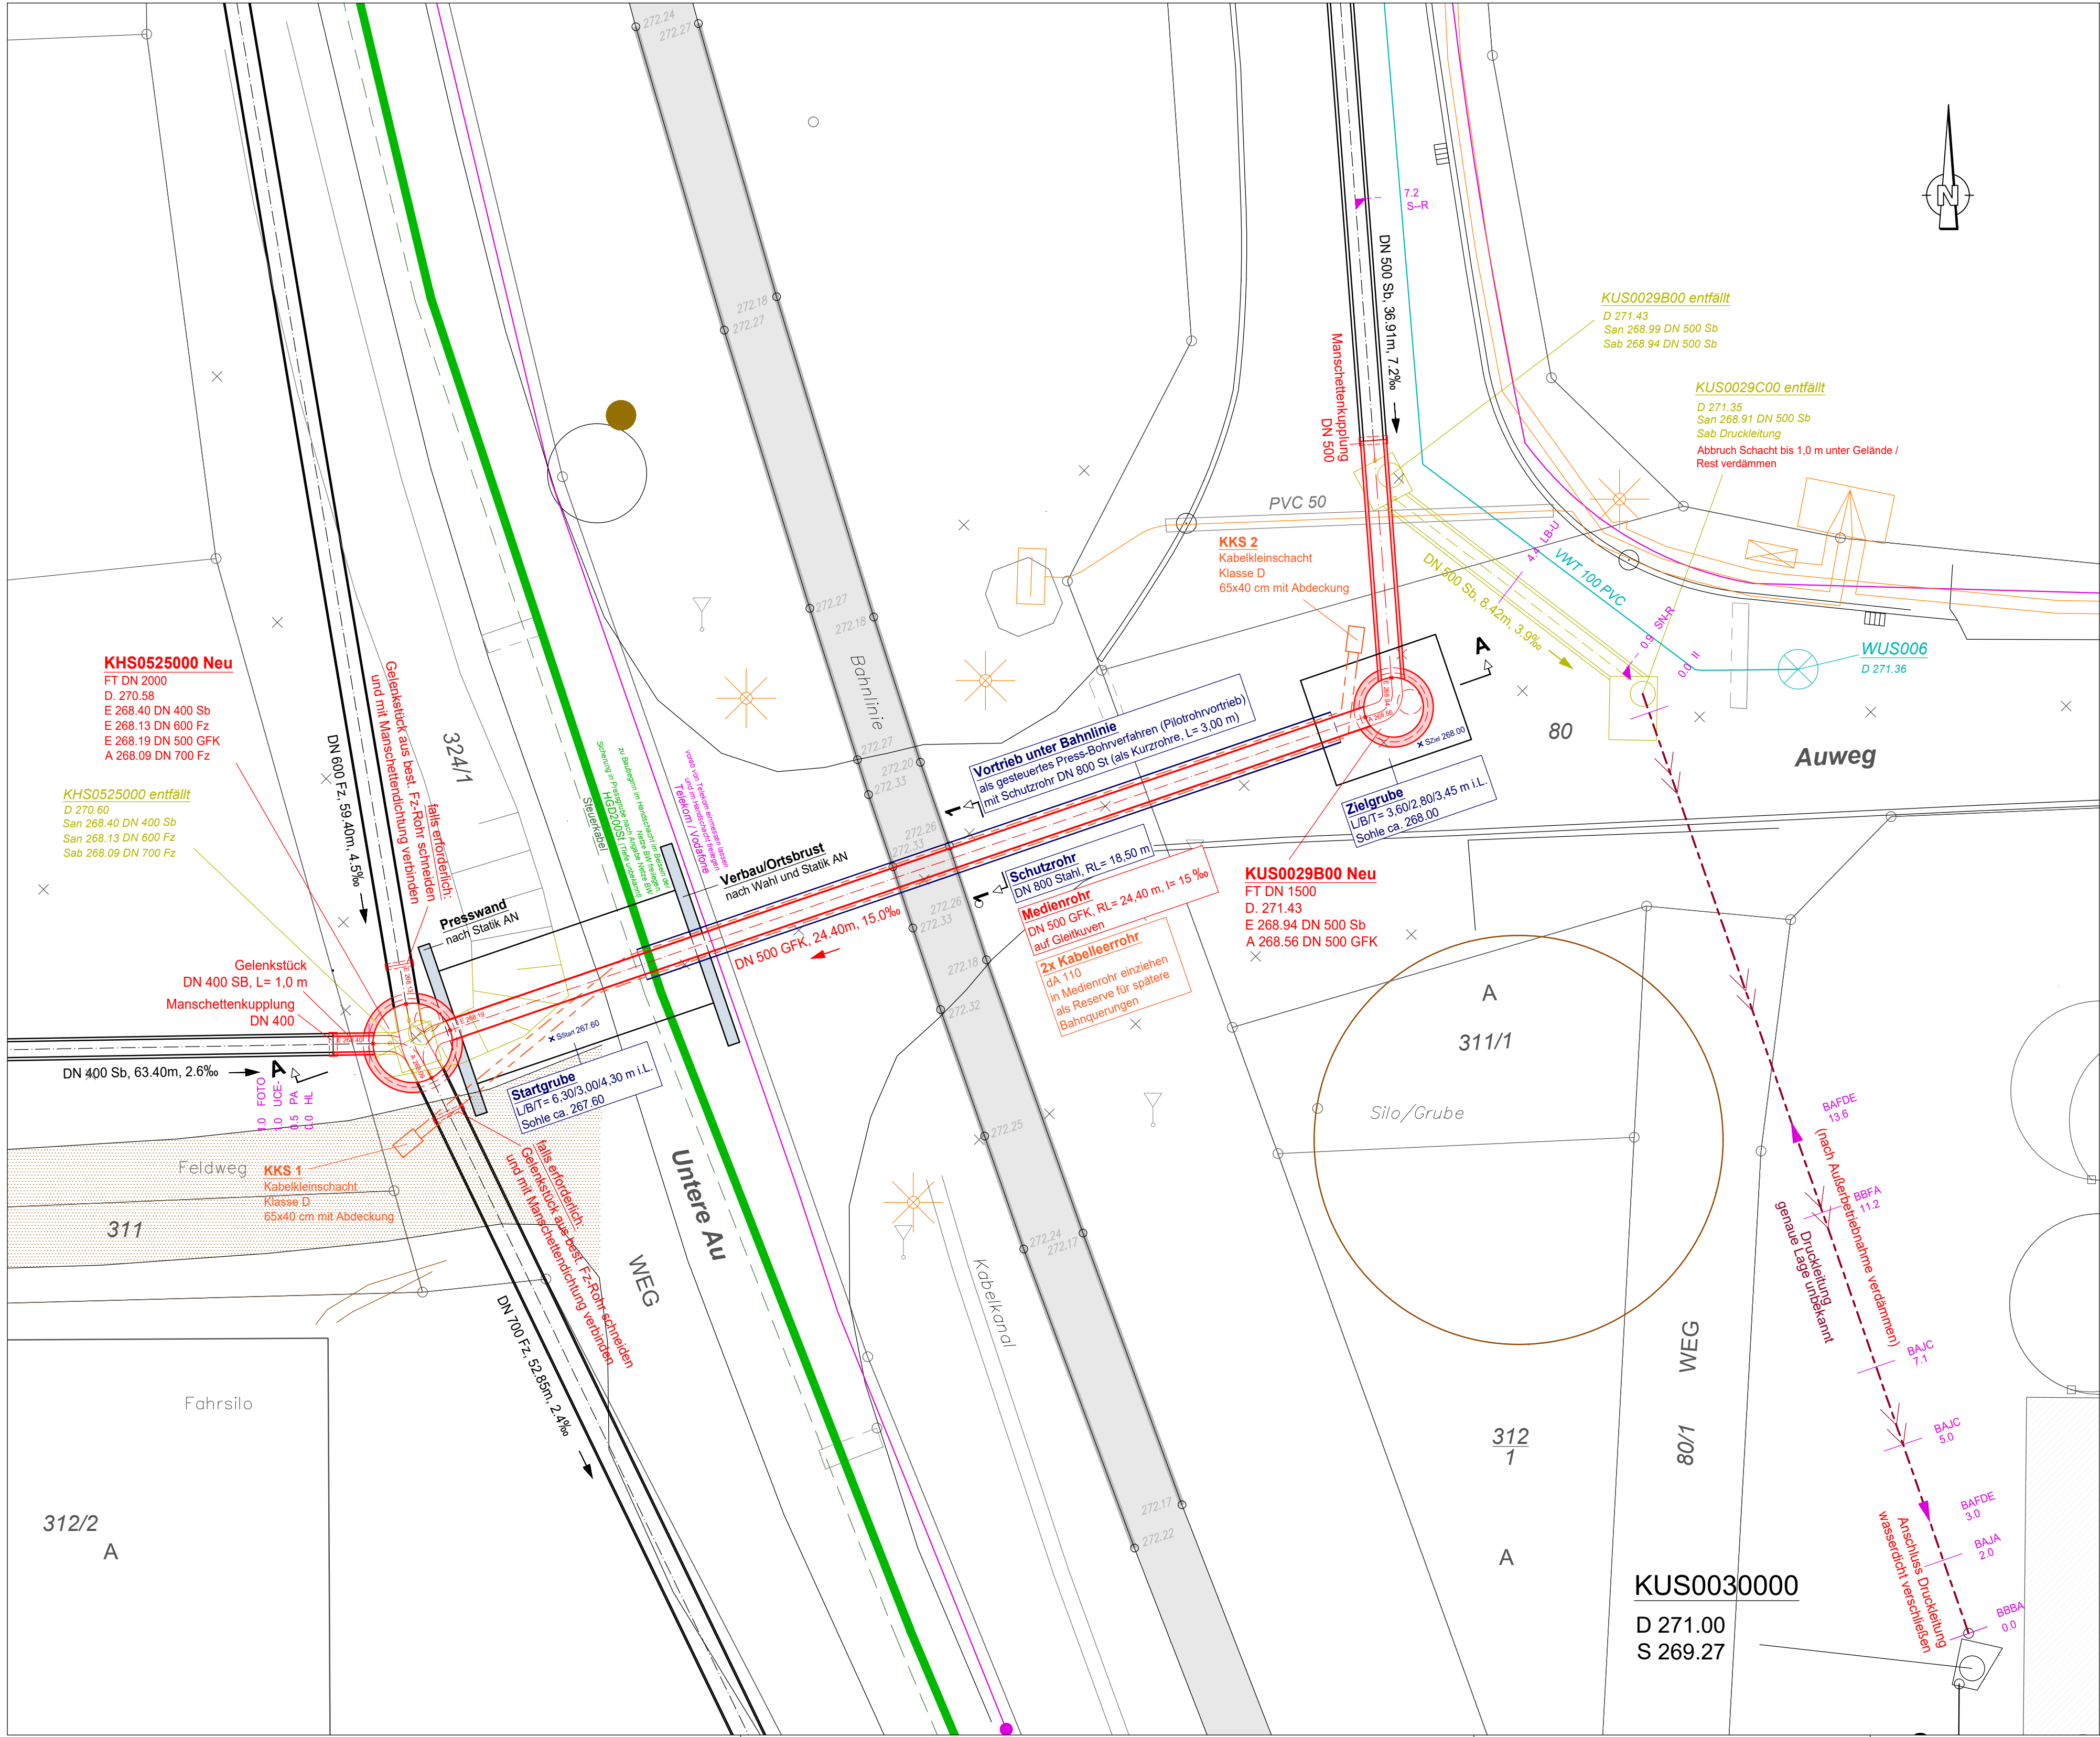

Schnitt 1-1 / Medienrohr

M.: 1:10

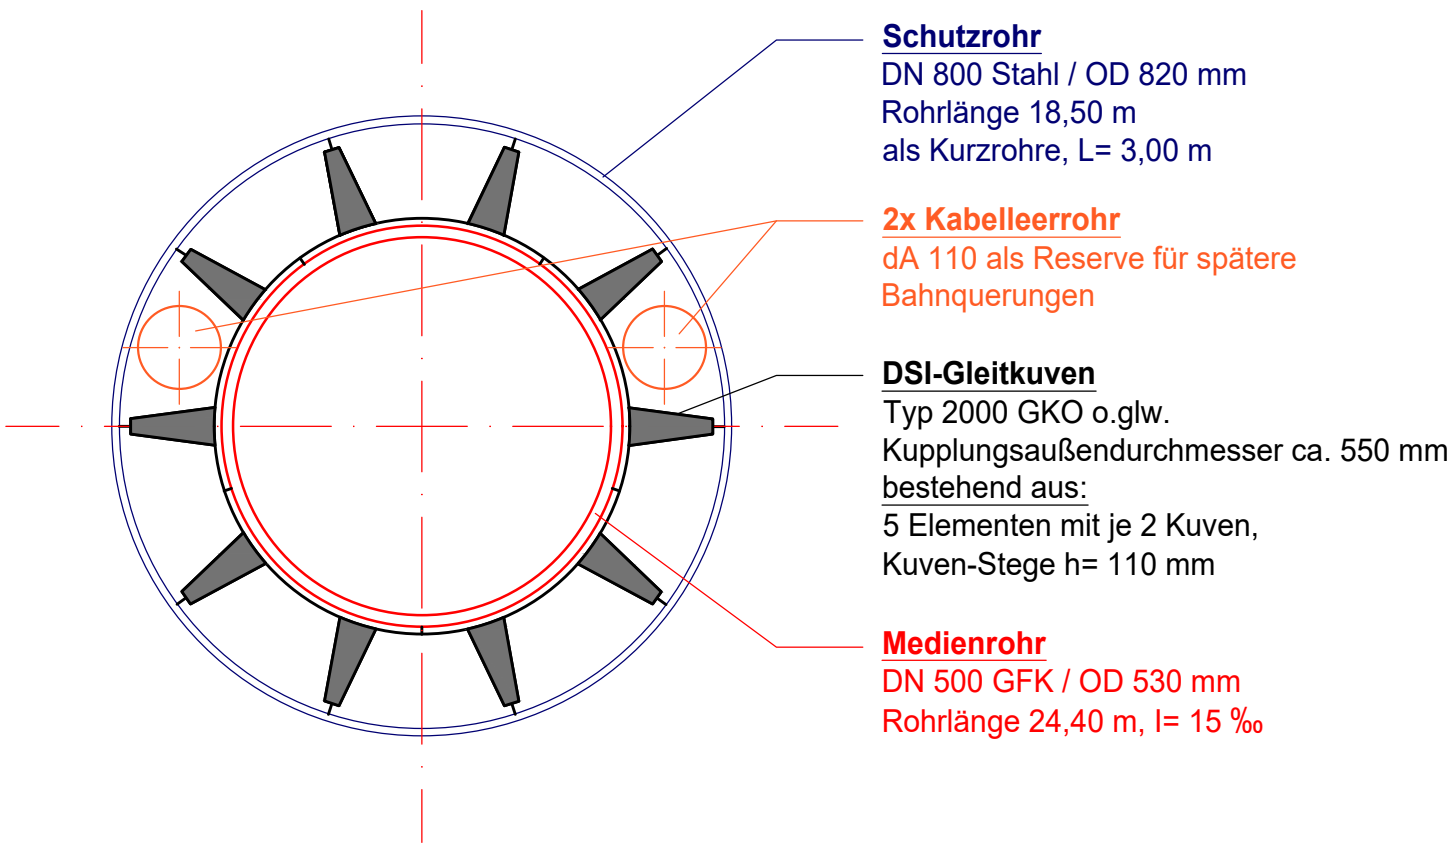

2.

HÖHENSYSTEM: DHHN12 / LAGESYSTEM: Gauß-Krüger		
ERGÄNZUNGEN	DATUM	NR.
BAUHERR:  Gemeinde Rudersberg Rems-Murr-Kreis		
ANERKANNT DER BAUHERR: Rudersberg, den		
PROJEKT: Bahnquerung Auweg in Rudersberg-Schlechtbach		
PLANUNGSSTAND E n t w u r f s p l a n u n g		
PLANBEZEICHNUNG: L a g e p l a n mit Detail Bahnquerung		
PROJ. NR.: 06 216	MASSSTAB: 1 : 100, 10	PLANGRÖSSE: 78 x 45
PLAN NR.: 20 - 468	GEZEICHNET: pa / li	GEPRÜFT: Palmer
PROGRAMM: ACad 2021	PFAD / DATEI: E \ Bahnquerung LP+LS_E_20-468_469.dwg	
ABWASSERBESEITIGUNG WASSERVERSORGUNG WASSERBAU VERKEHRSANLAGEN GEOINFORMATIONSSYSTEME PROJEKTMANAGEMENT		
		
BERATUNG PLANUNG BAULEITUNG		
71364 WINNENDEN, FRIEDRICH-LIST-STRASSE 10 TEL: 07195 91915-0 FAX: 07195 91915-19 INFO@BOLZ-PALMER.DE, WWW.BOLZ-PALMER.DE		
DATUM: 29.10.2020	GEFERTIGT: 	
Urheberschutz gemäss DIN 34. Vervielfältigung und Weitergabe an Dritte nur mit unserer Genehmigung!		