


Landratsamt Rems-Murr-Kreis  
 Vermessungsbehörde  
 Stuttgarter Straße 110  
 71332 Waiblingen

Liegenschaftskarte s/w 1:500

Stand vom: 29.11.2021

Flurstück: 1022  
 Flur: 2 (Necklinsberg)  
 Gemarkung: Asperglen

Gemeinde: Rudersberg  
 Kreis: Rems-Murr-Kreis  
 Regierungsbezirk: Stuttgart

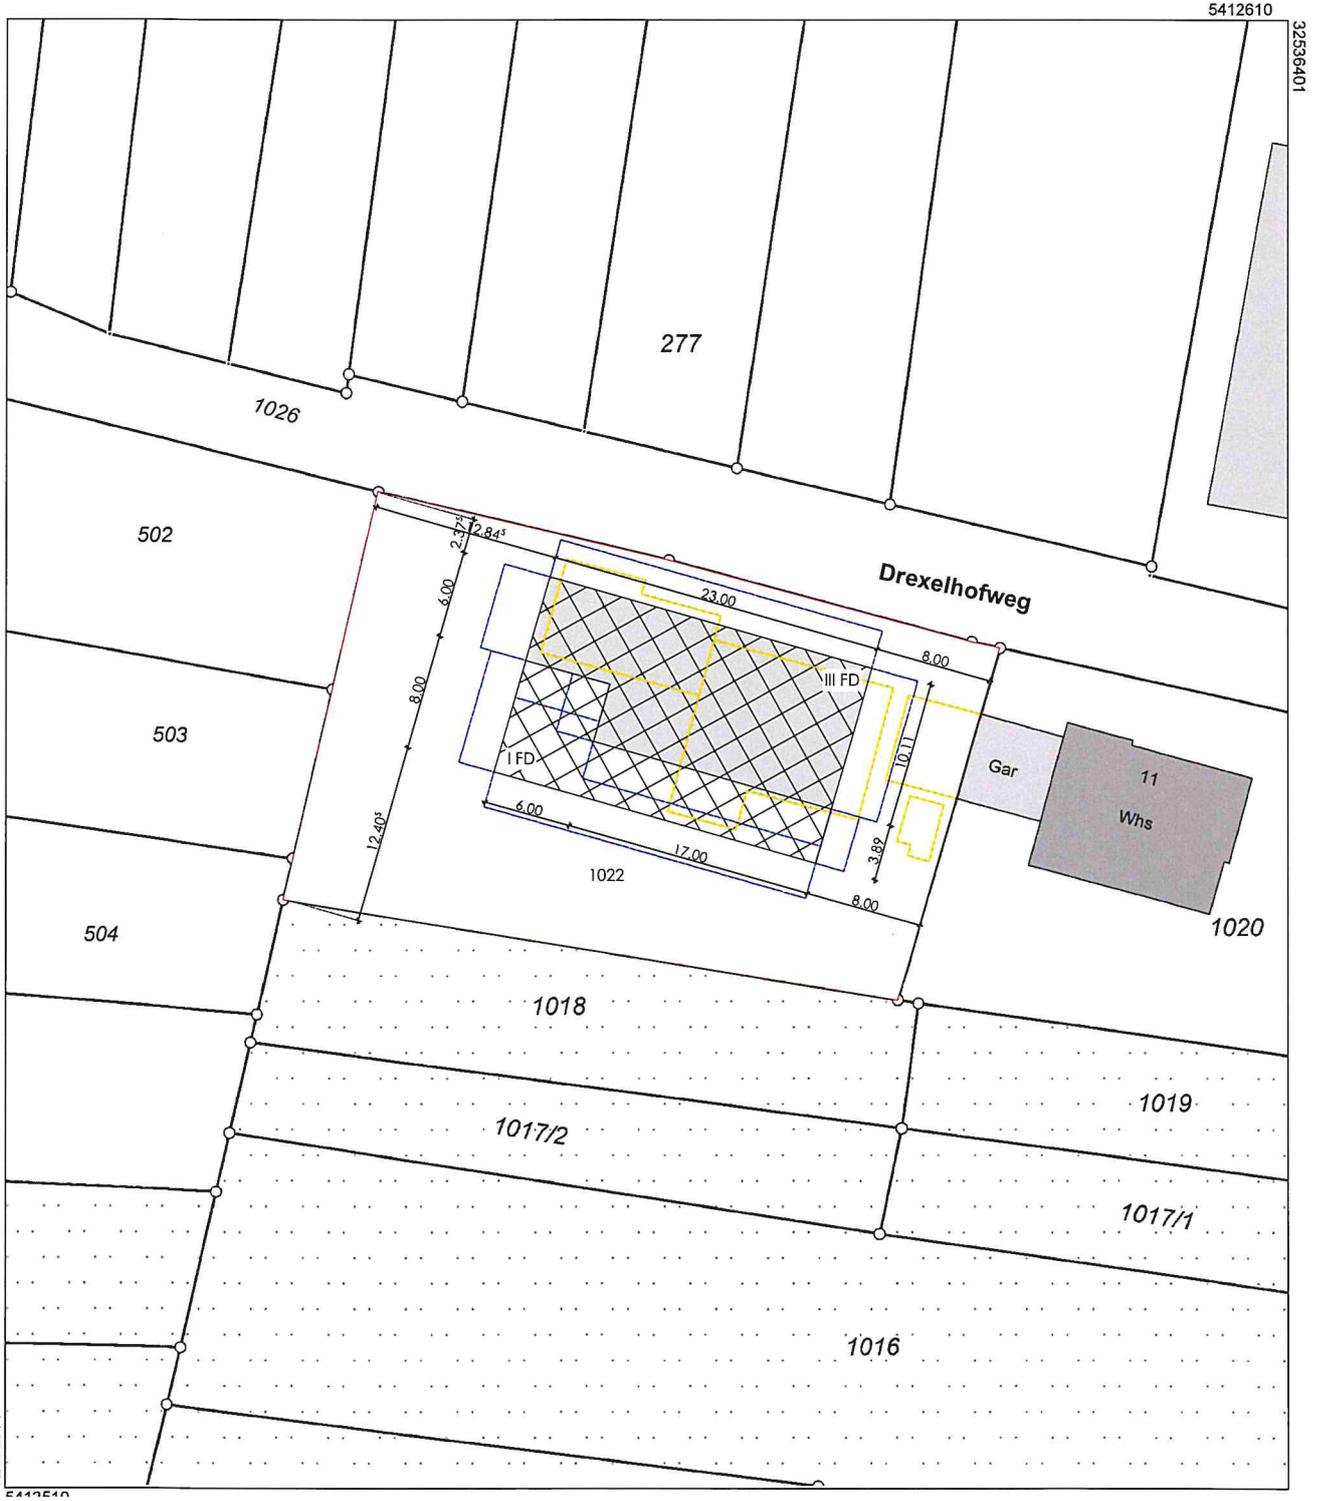

Die Basisinformationen und Basisdaten des Liegenschaftskatasters unterliegen dem Verwendungsvorbehalt nach § 2 Abs. 3 und 4 des Vermessungsgesetzes vom 1. Juli 2004 (GBl. S. 469, 509), zuletzt geändert durch Gesetz vom 23. Februar 2017 (GBl. S. 99, 105). Sie dürfen vom Empfänger nur für den Zweck verwendet werden, zu dem sie übermittelt worden sind. Eine Verwendung für andere Zwecke ist nur zulässig, wenn die Vermessungsbehörde eingewilligt hat.