


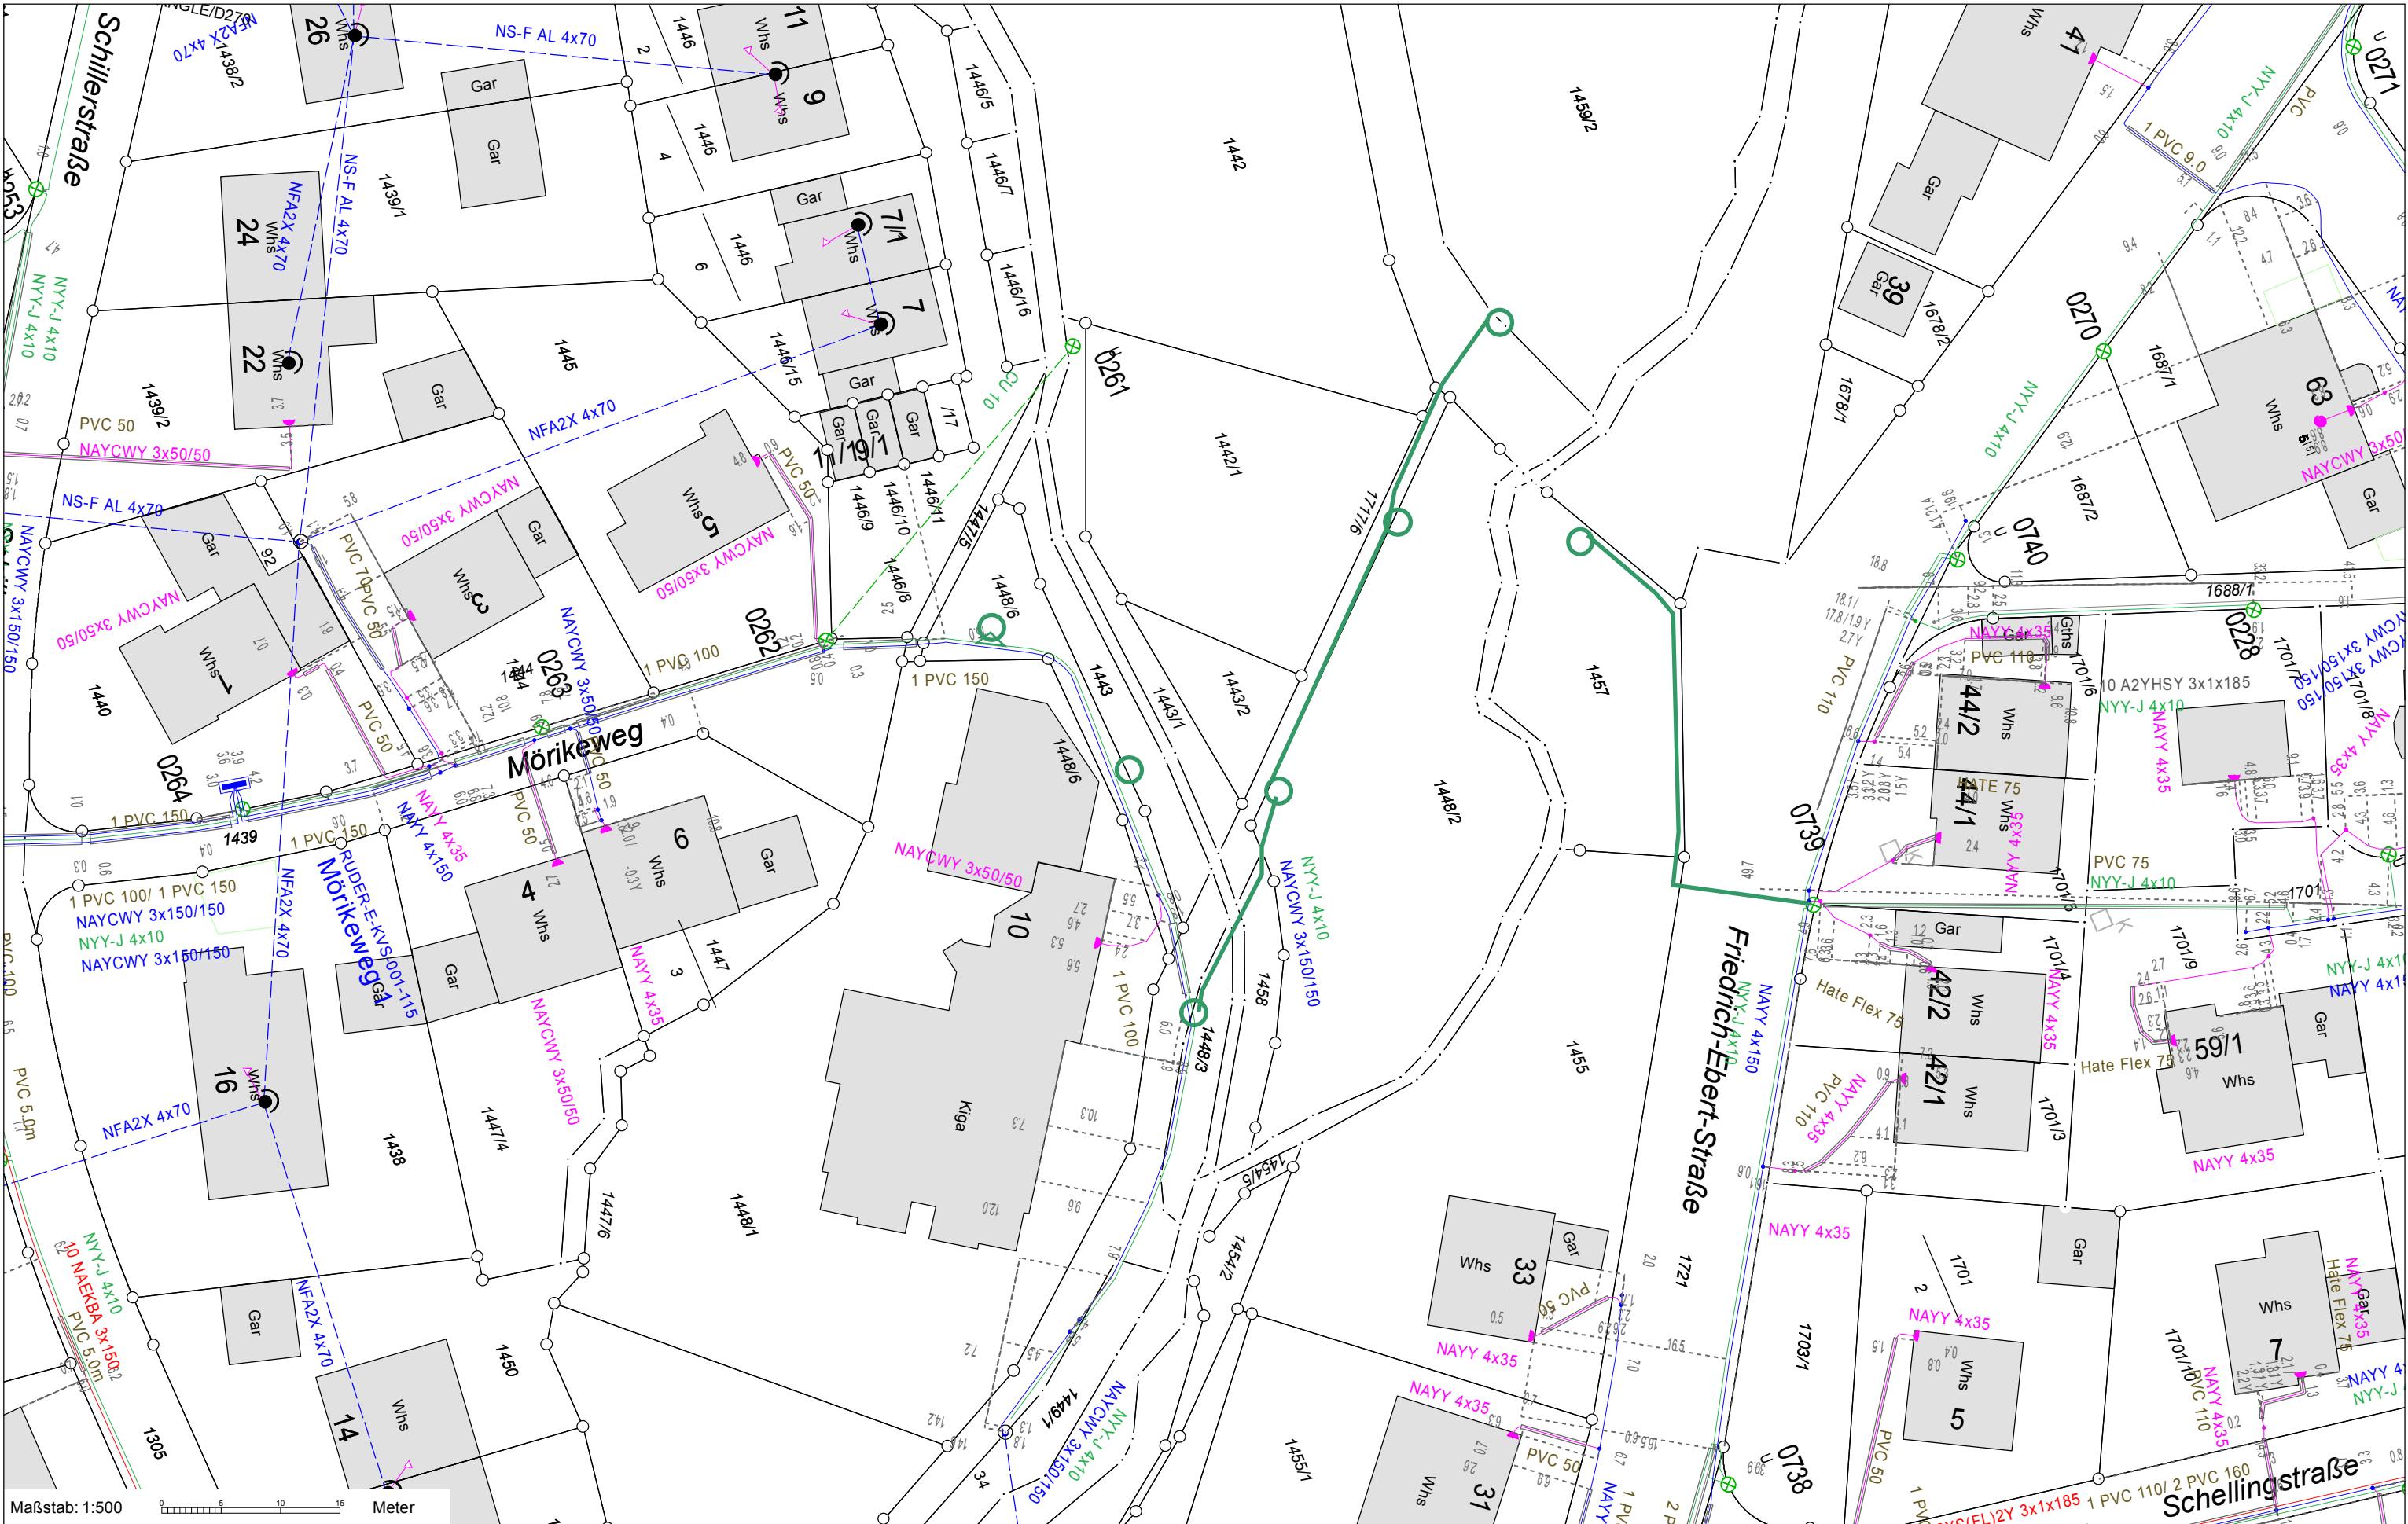

Maßstab: 1:500

0 5 10 15 Meter



Mittelpunktkoordinate: 3538473,8 / 5416932,11
Syna GmbH, Ludwigshafener Straße 4, 65929 Frankfurt am Main



Maßstab: 1:500

Gemeinde:	Rudersberg
Blatt:	
Benutzer:	Michael Kronmüller
Firma:	
Ausgabedatum:	24.11.2021