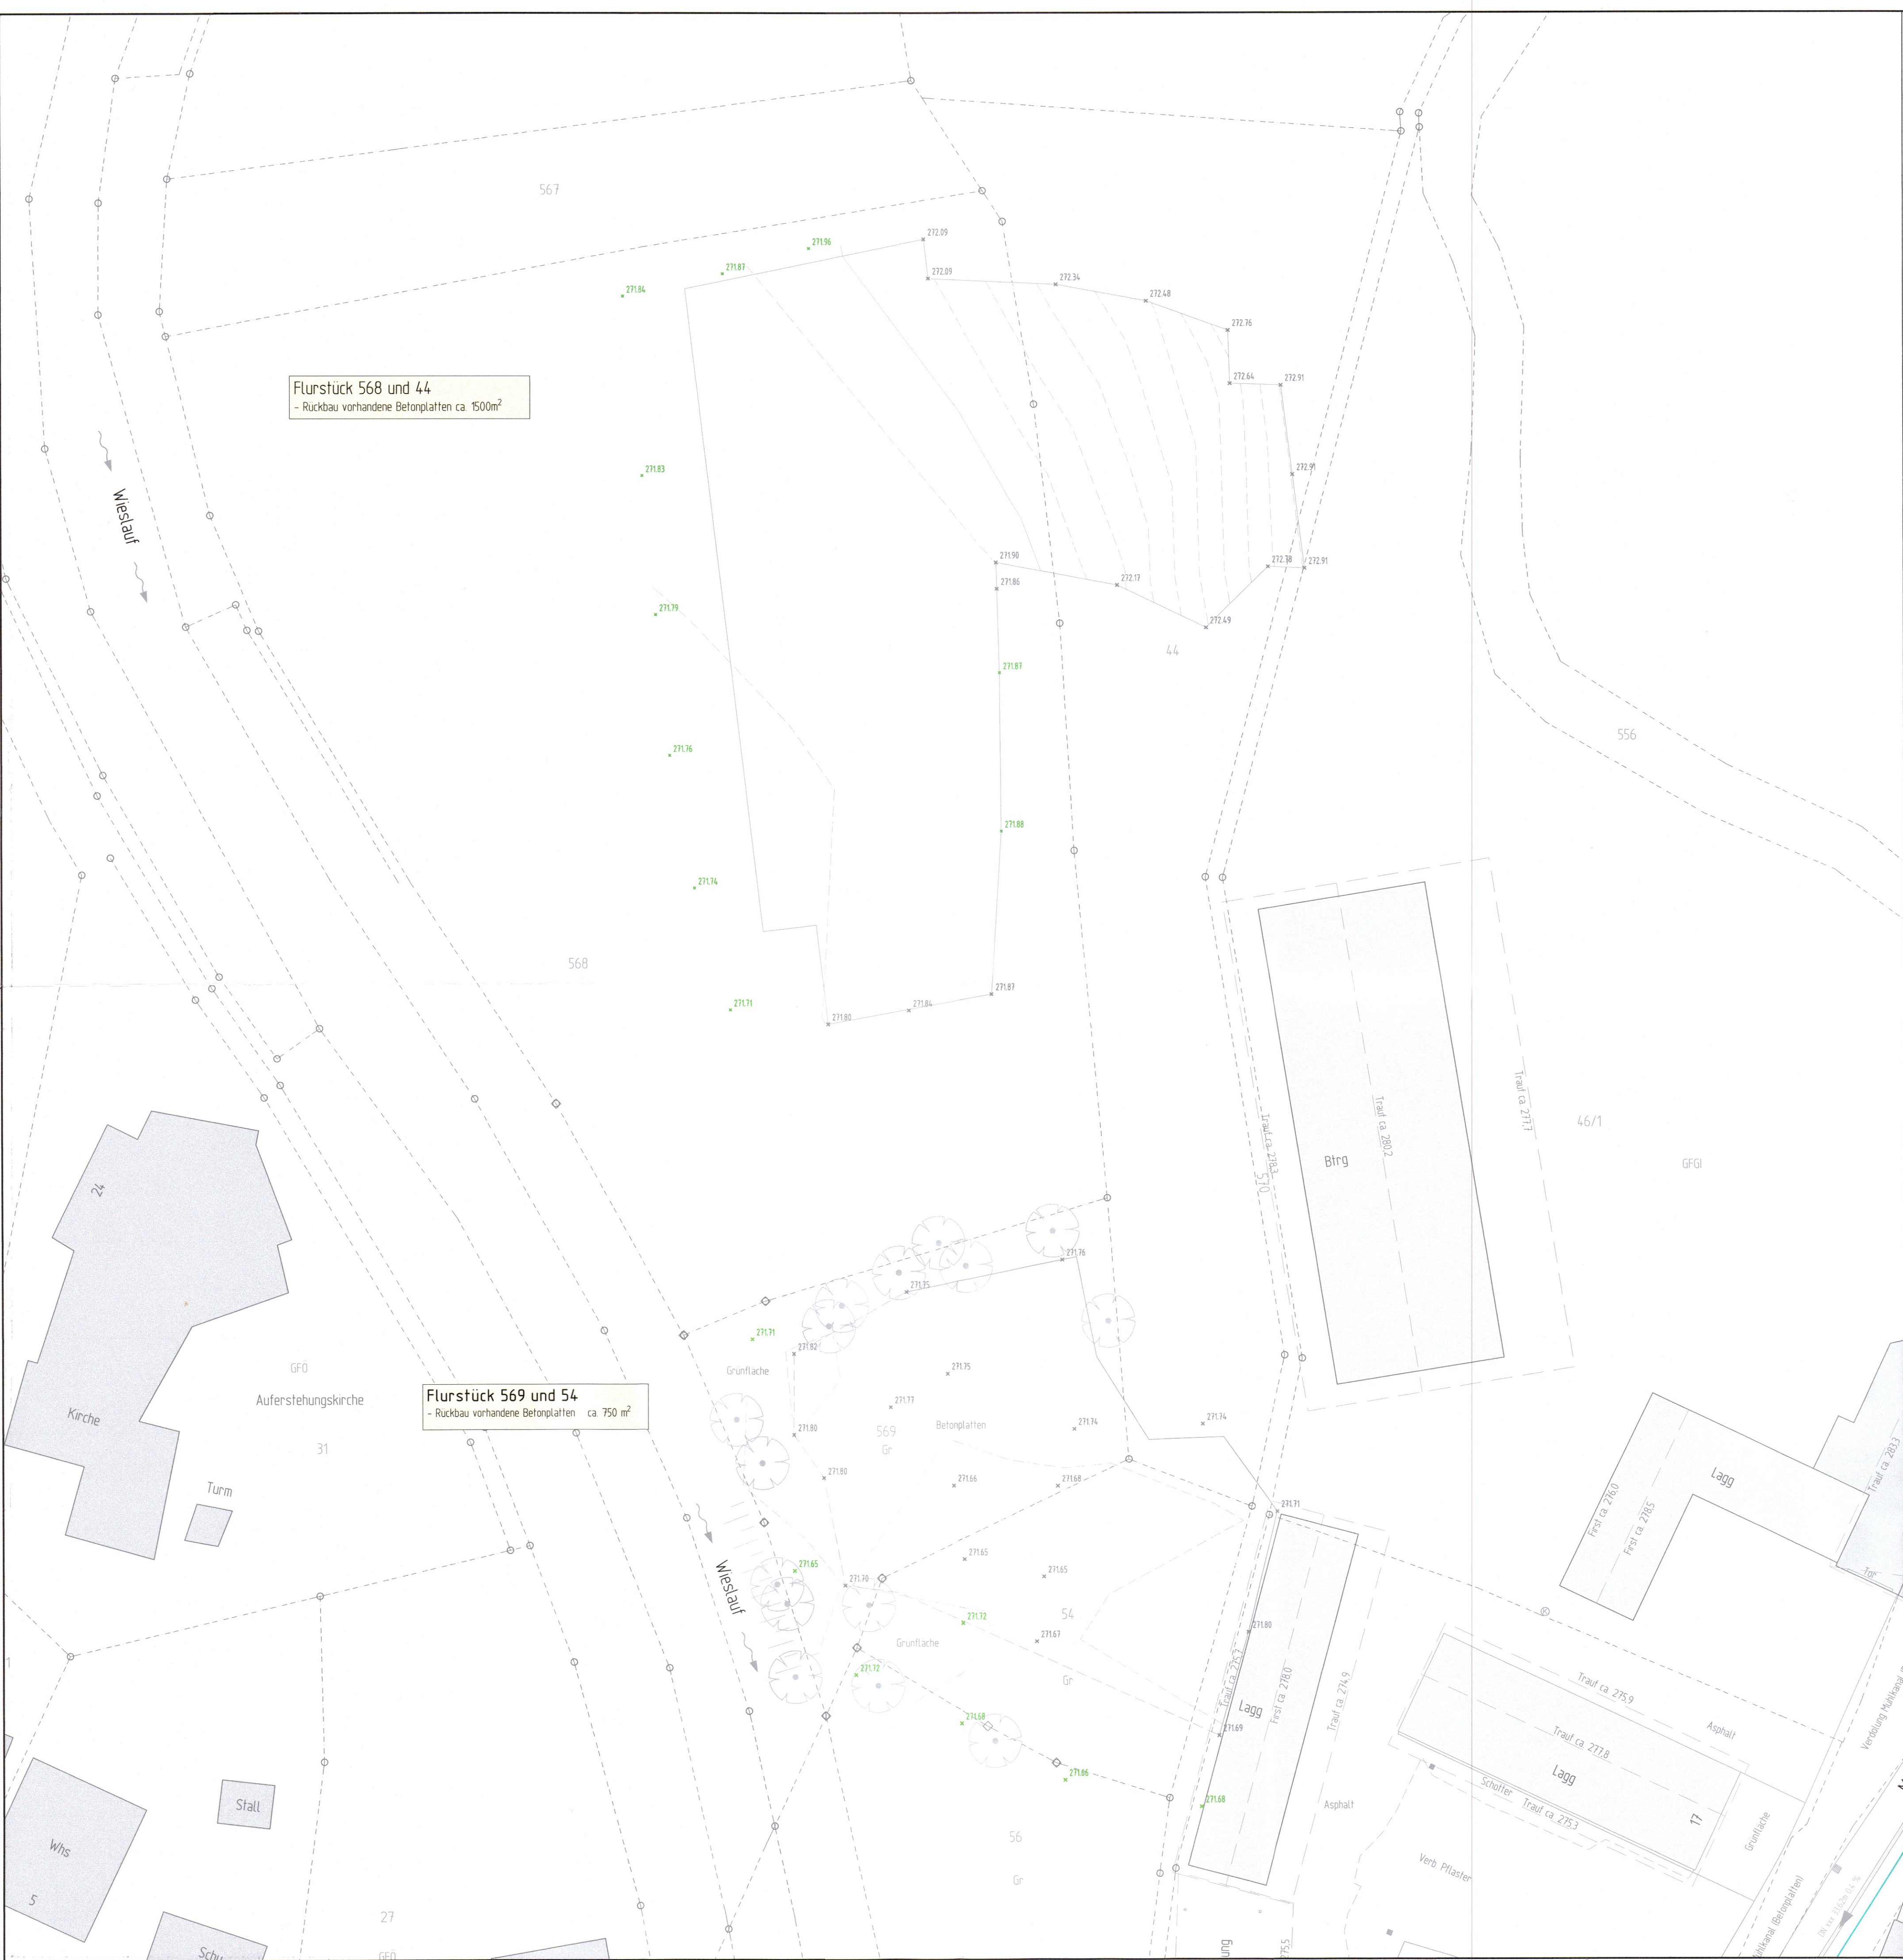


PROJEKT:	Renaturierung Flurstück 568, 569, 54 und 44
PLANUNGSSTAND:	GENEHMIGUNG 2022
PLANBEZEICHNUNG:	Lageplan Urgelände