Landkreis: Rems-Murr-Kreis
Gemeinde: Rudersberg
Gemarkung: Schlechtbach
Flur: 4 (Oberschlechtbach)

Lageplan

zeichnerischer Teil
zum Bauantrag (§4 LBOVVO)

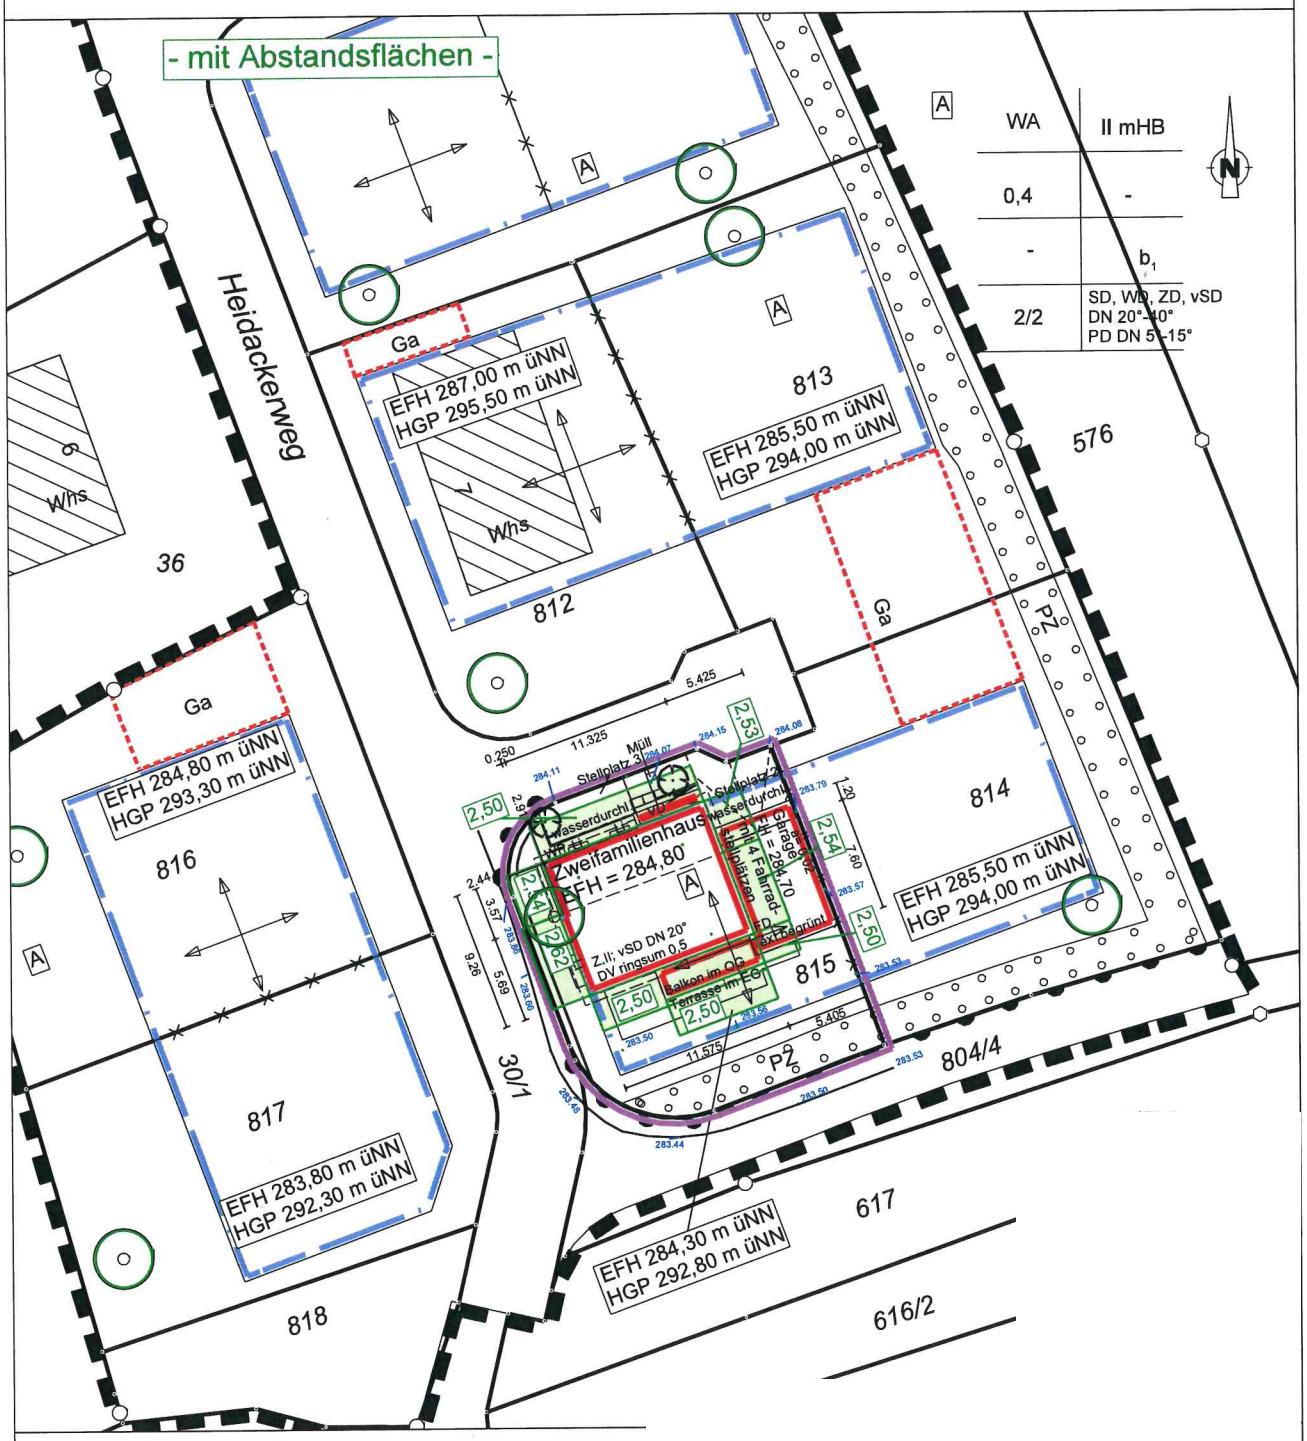

Evtl.unterirdische Versorgungsleitungen und dgl. sind dem Planfertiger nicht bekannt und im vorliegenden Plan nicht enthalten.

Maßstab 1:500

0 5 10 15 20 25 m

Höhenangaben im neuen System

Der Plan ist urheberrechtlich geschützt. Vervielfältigung nur mit Zustimmung des Planerstellers.

Plan:

Auftrag: 220220007