

Landratsamt Rems-Murr-Kreis
Vermessungsbehörde
Stuttgarter Straße 110
71332 Waiblingen

Bescheid vom

17. Jan. 2022


Auszug aus dem Liegenschaftskataster

Liegenschaftskarte s/w 1:500

Stand vom: 14.10.2021

Flurstück: 666/8
Flur: 0
Gemarkung: Rudersberg

Rudersberg
Rems-Murr-Kreis
Stuttgart

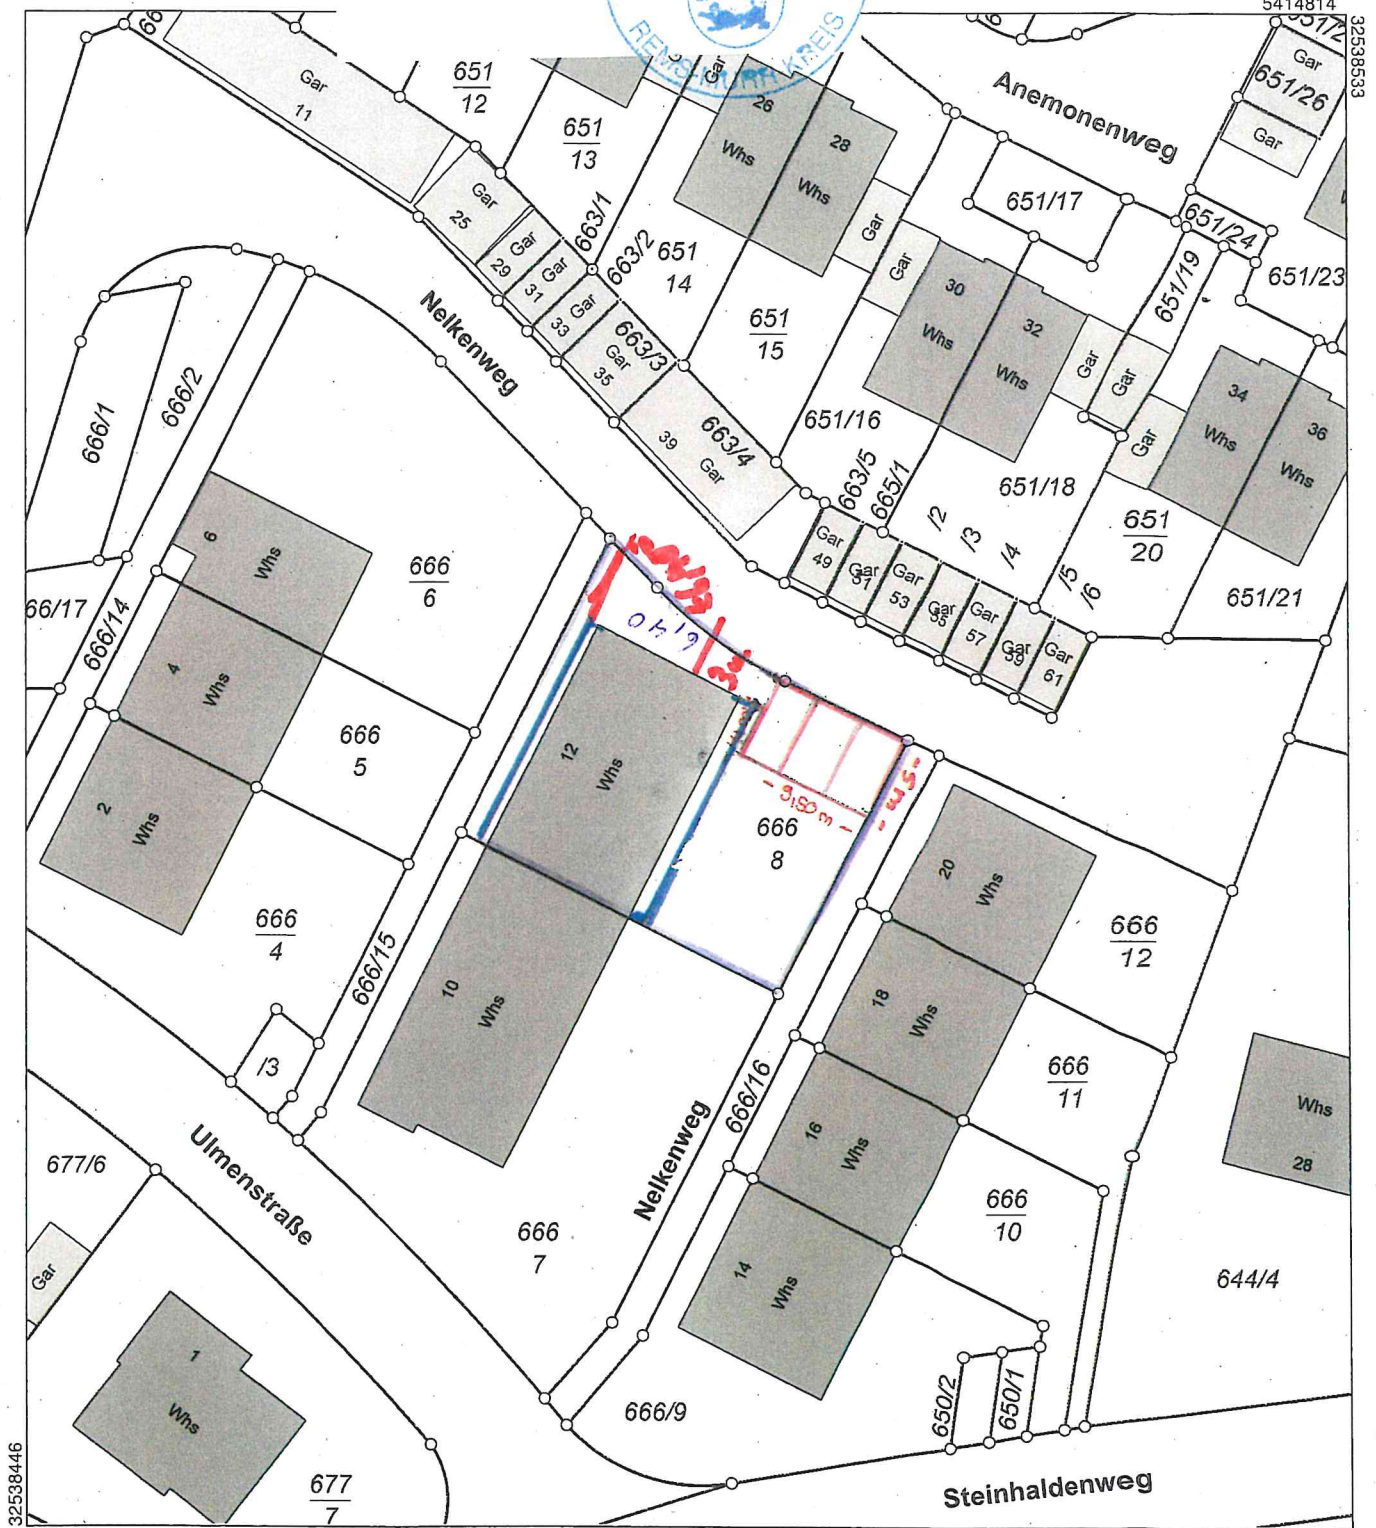

Maßstab 1:500

Die Basisinformationen und Basisdaten des Liegenschaftskatasters unterliegen dem Verwendungsvorbehalt nach § 2 Abs. 3 und 4 des Vermessungsgesetzes vom 1. Juli 2004 (GBl. S. 469, 509), zuletzt geändert durch Gesetz vom 23. Februar 2017 (GBl. S. 99, 105). Sie dürfen vom Empfänger nur für den Zweck verwendet werden, zu dem sie übermittelt worden sind. Eine Verwendung für andere Zwecke ist nur zulässig, wenn die Vermessungsbehörde zugewilligt hat.