


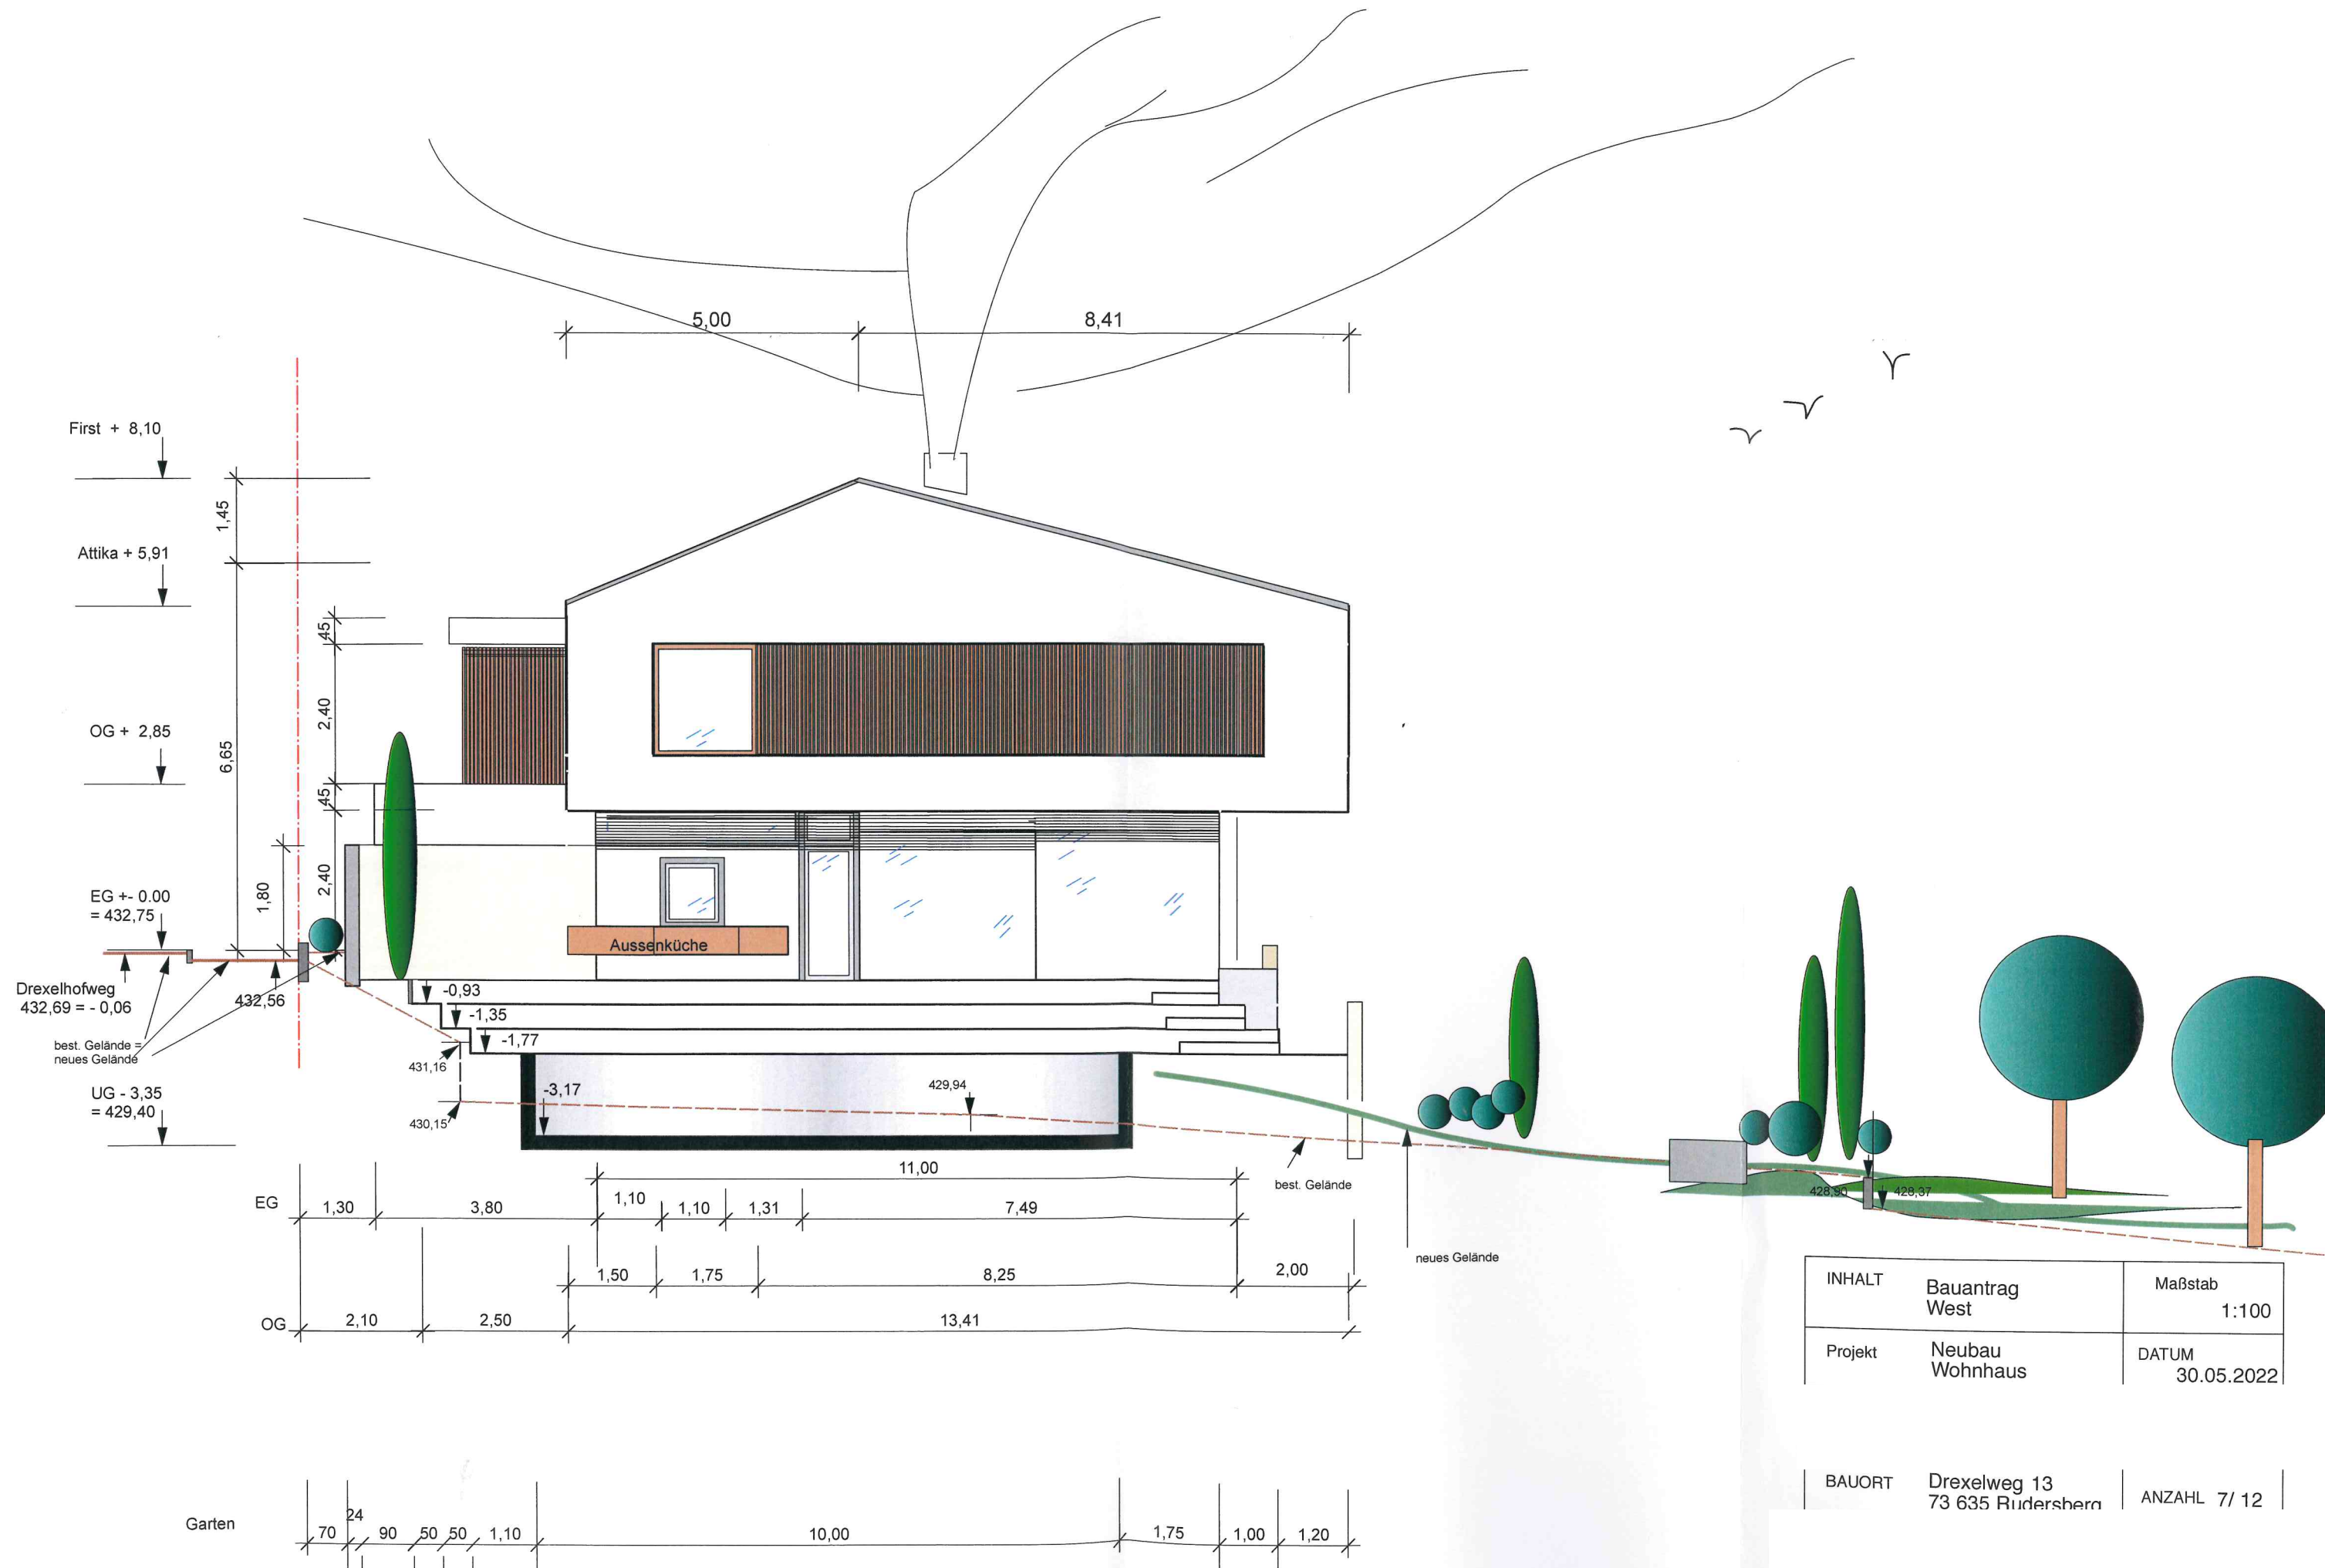

INHALT	Bauantrag West	Maßstab 1:100
Projekt	Neubau Wohnhaus	DATUM 30.05.2022

BAUORT	Drexelweg 13 73 635 Rudersheim	ANZAHL	7/ 12
--------	-----------------------------------	--------	-------