


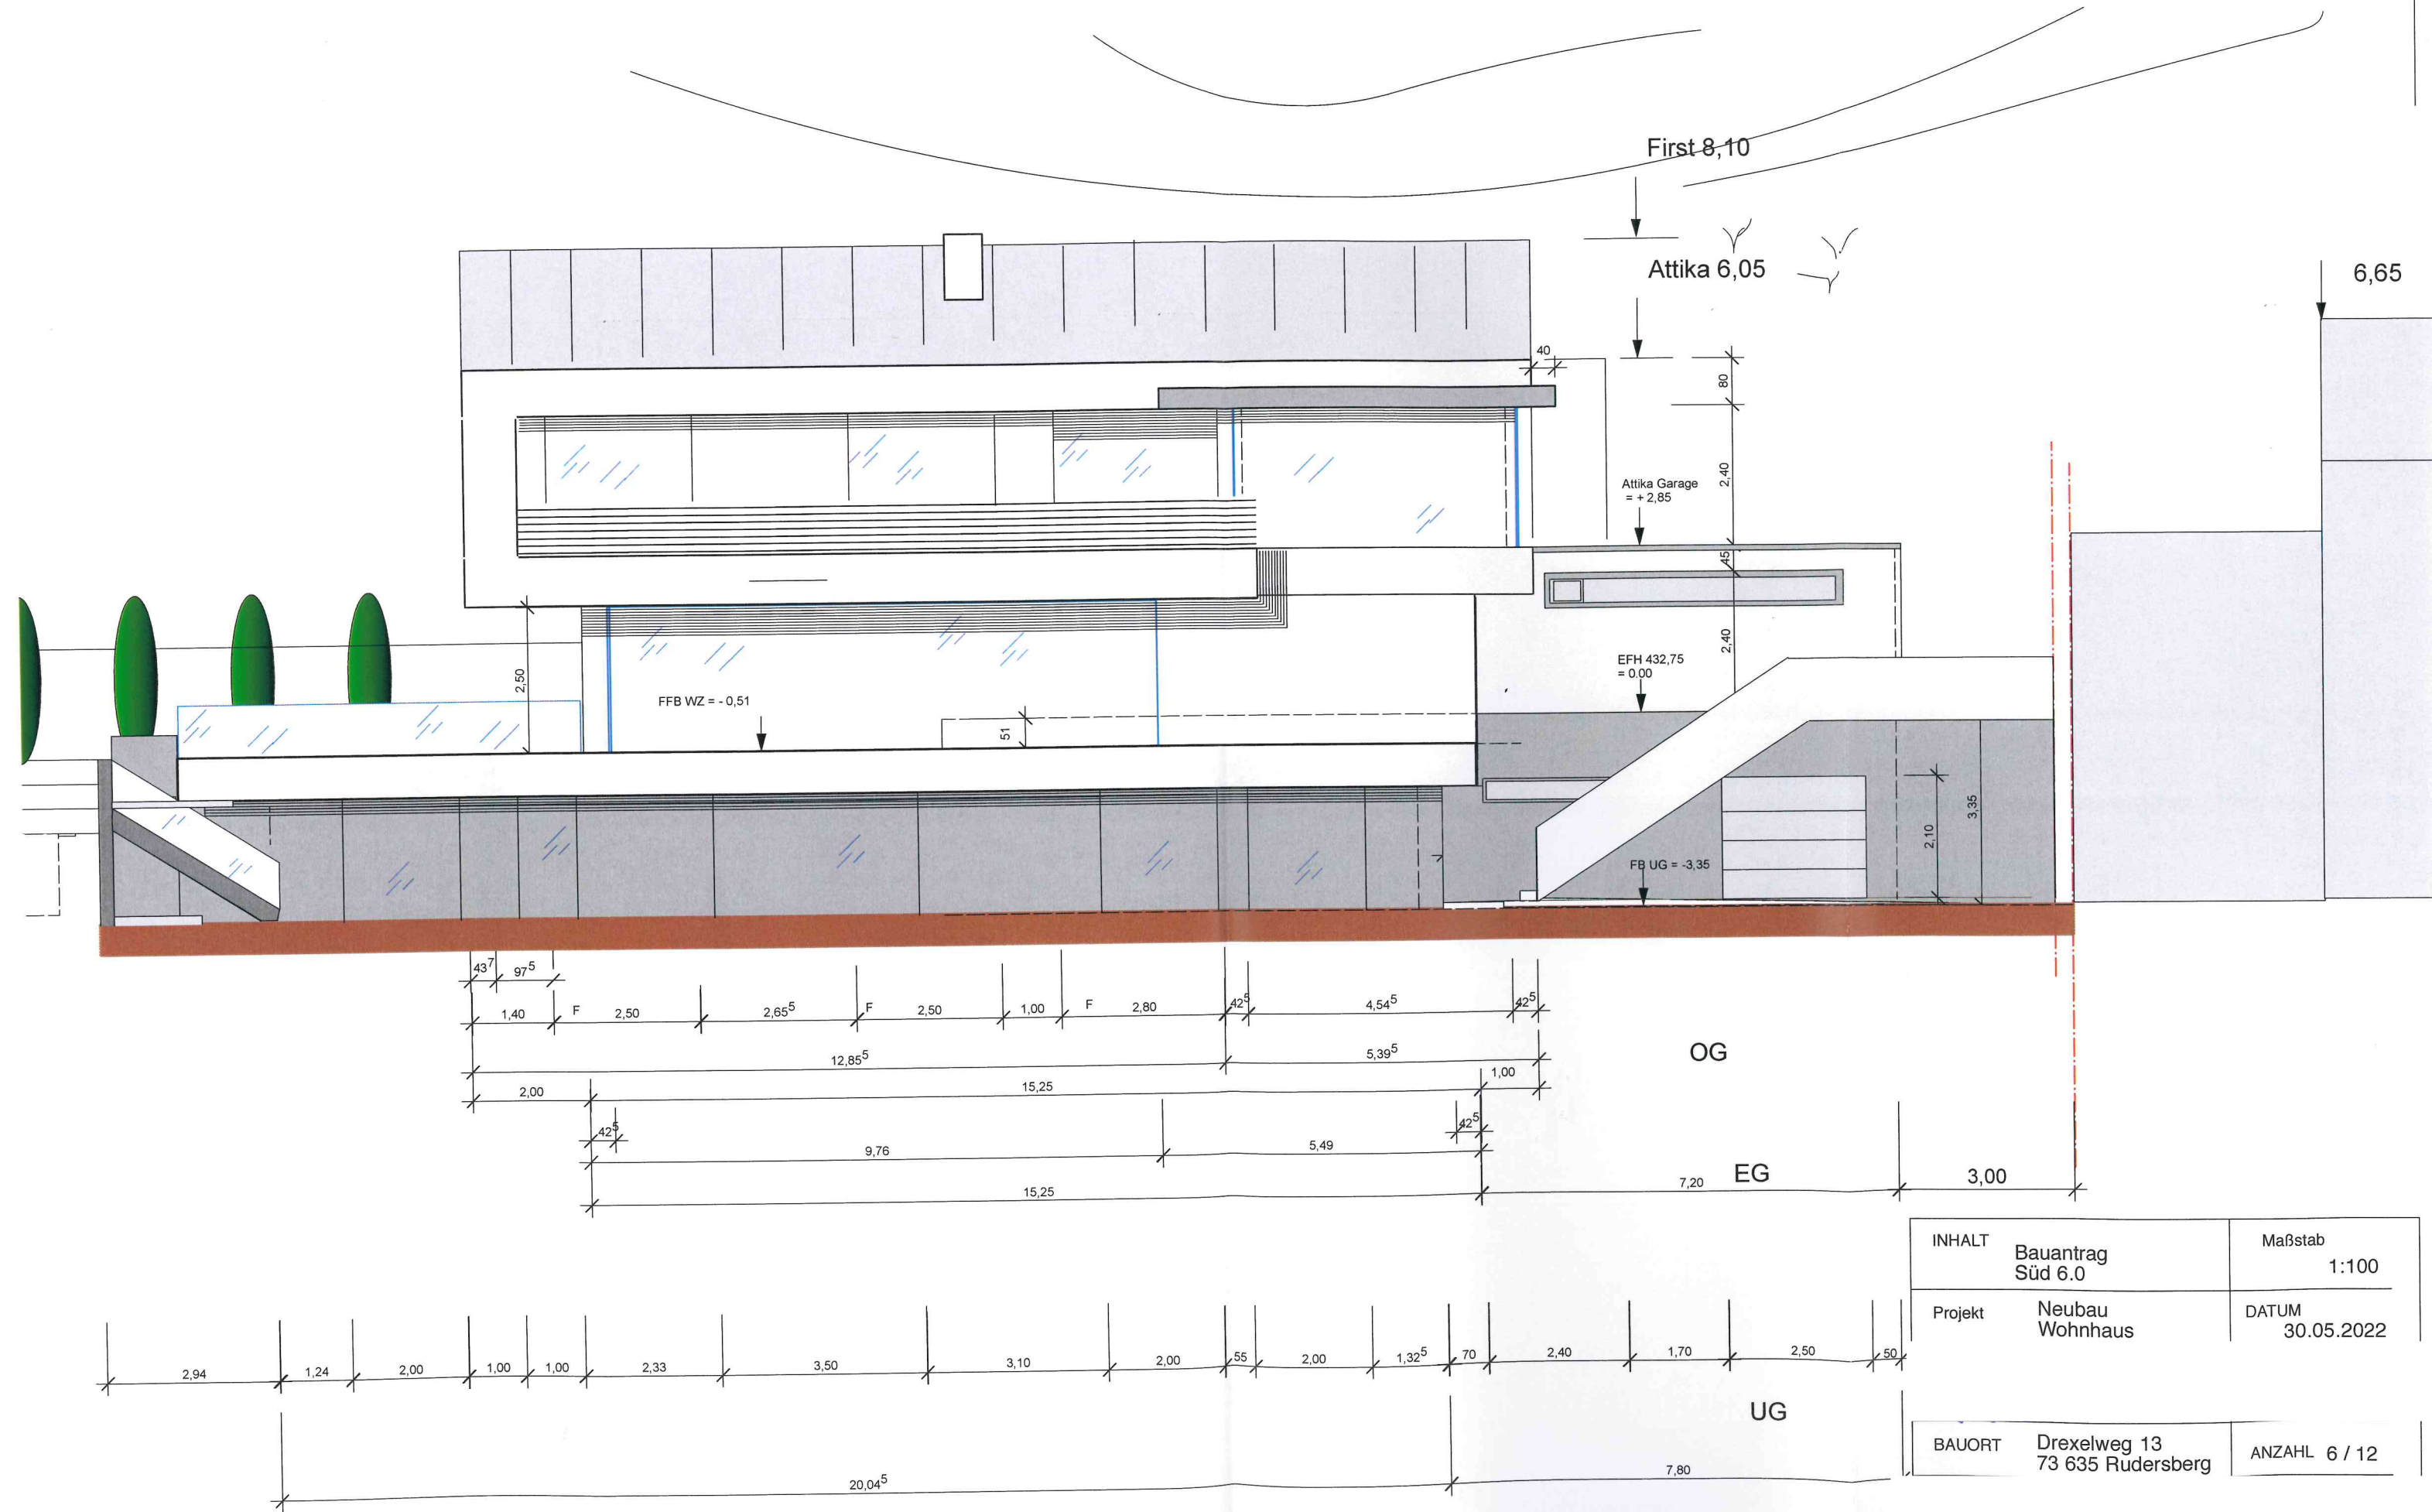

|        |                                   |                  |
|--------|-----------------------------------|------------------|
| INHALT | Bauantrag Süd 6.0                 | Maßstab 1:100    |
|        | Projekt Neubau Wohnhaus           | DATUM 30.05.2022 |
| BAUORT | Drexelweg 13<br>73 635 Rudersberg | ANZAHL 6 / 12    |