


LAGEPLAN

Rems-Murr-Kreis
Gemeinde Rudersberg
Gemarkung Rudersberg Flur 0


Auszug aus dem Liegenschaftskataster
Zeichnerischer Teil zum Bauantrag (§ 4 LBOVVO)

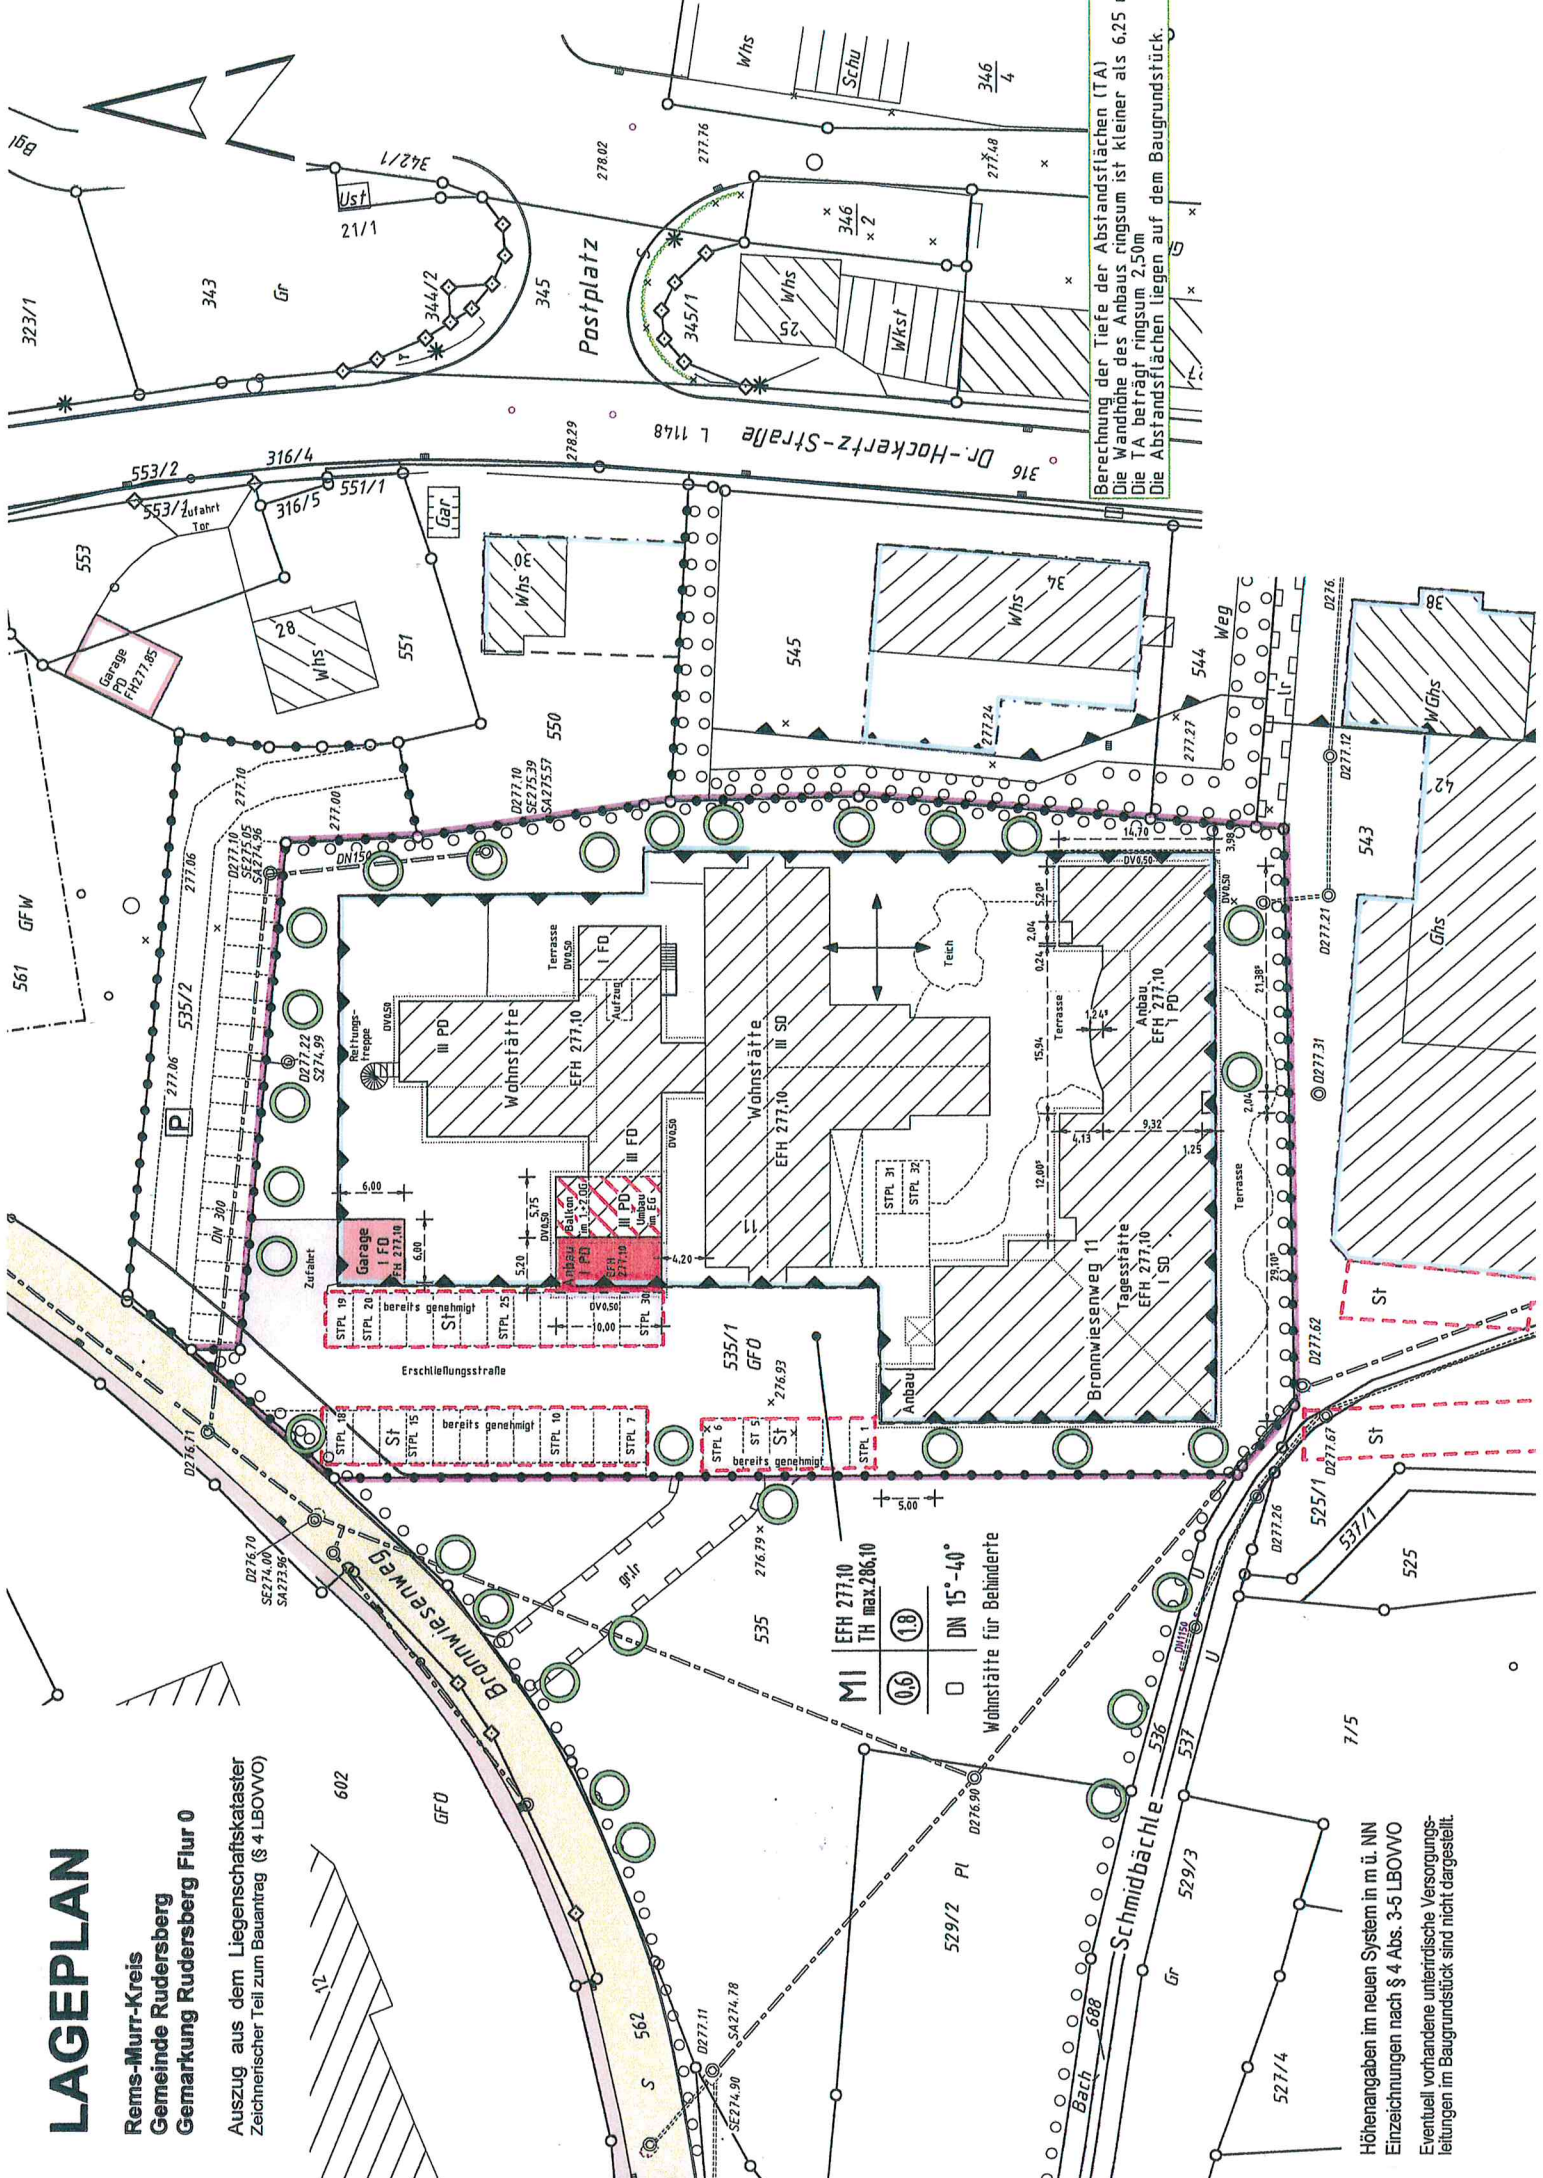


MI	EFH 277.10
0.6	1.8
DN 15°-40°	
Wohnstätte für Behinderte	

Berechnung der Tiefe der Abstandsflächen (TA)
Die Wandhöhe des Anbaus ringsum ist kleiner als 6,25 m
Die TA beträgt ringsum 2,50m
Die Abstandsflächen liegen auf dem Baugrundstück.

Höhenangaben im neuen System in m ü. NN
Einzeichnungen nach § 4 Abs. 3-5 LBOVVO
Eventuell vorhandene unterirdische Versorgungsleitungen im Baugrundstück sind nicht dargestellt.

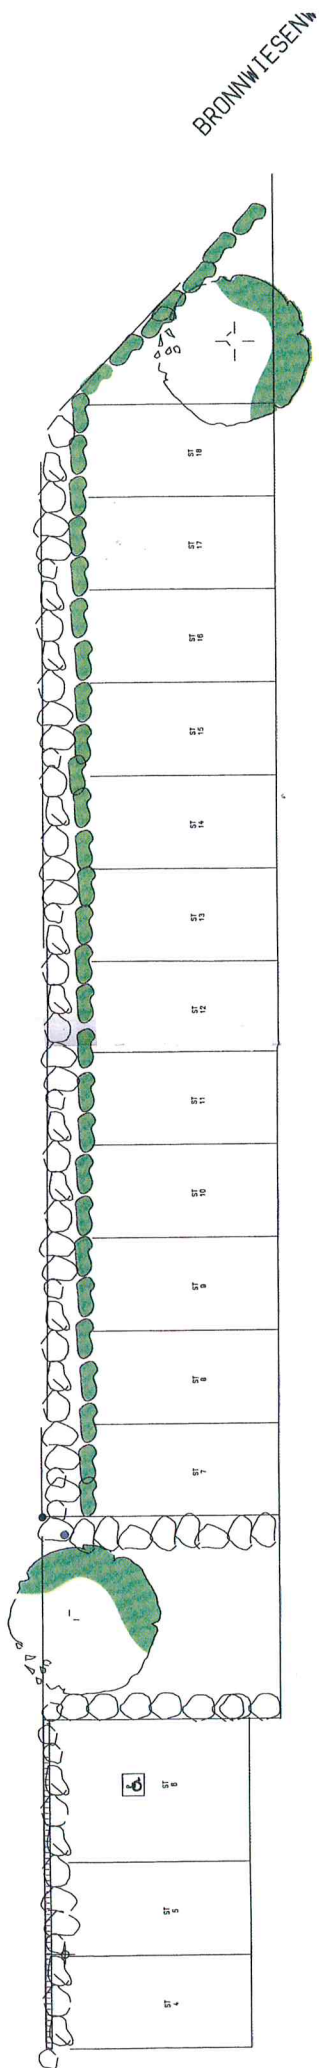


ERSCHLIESSUNGSSTRASSE

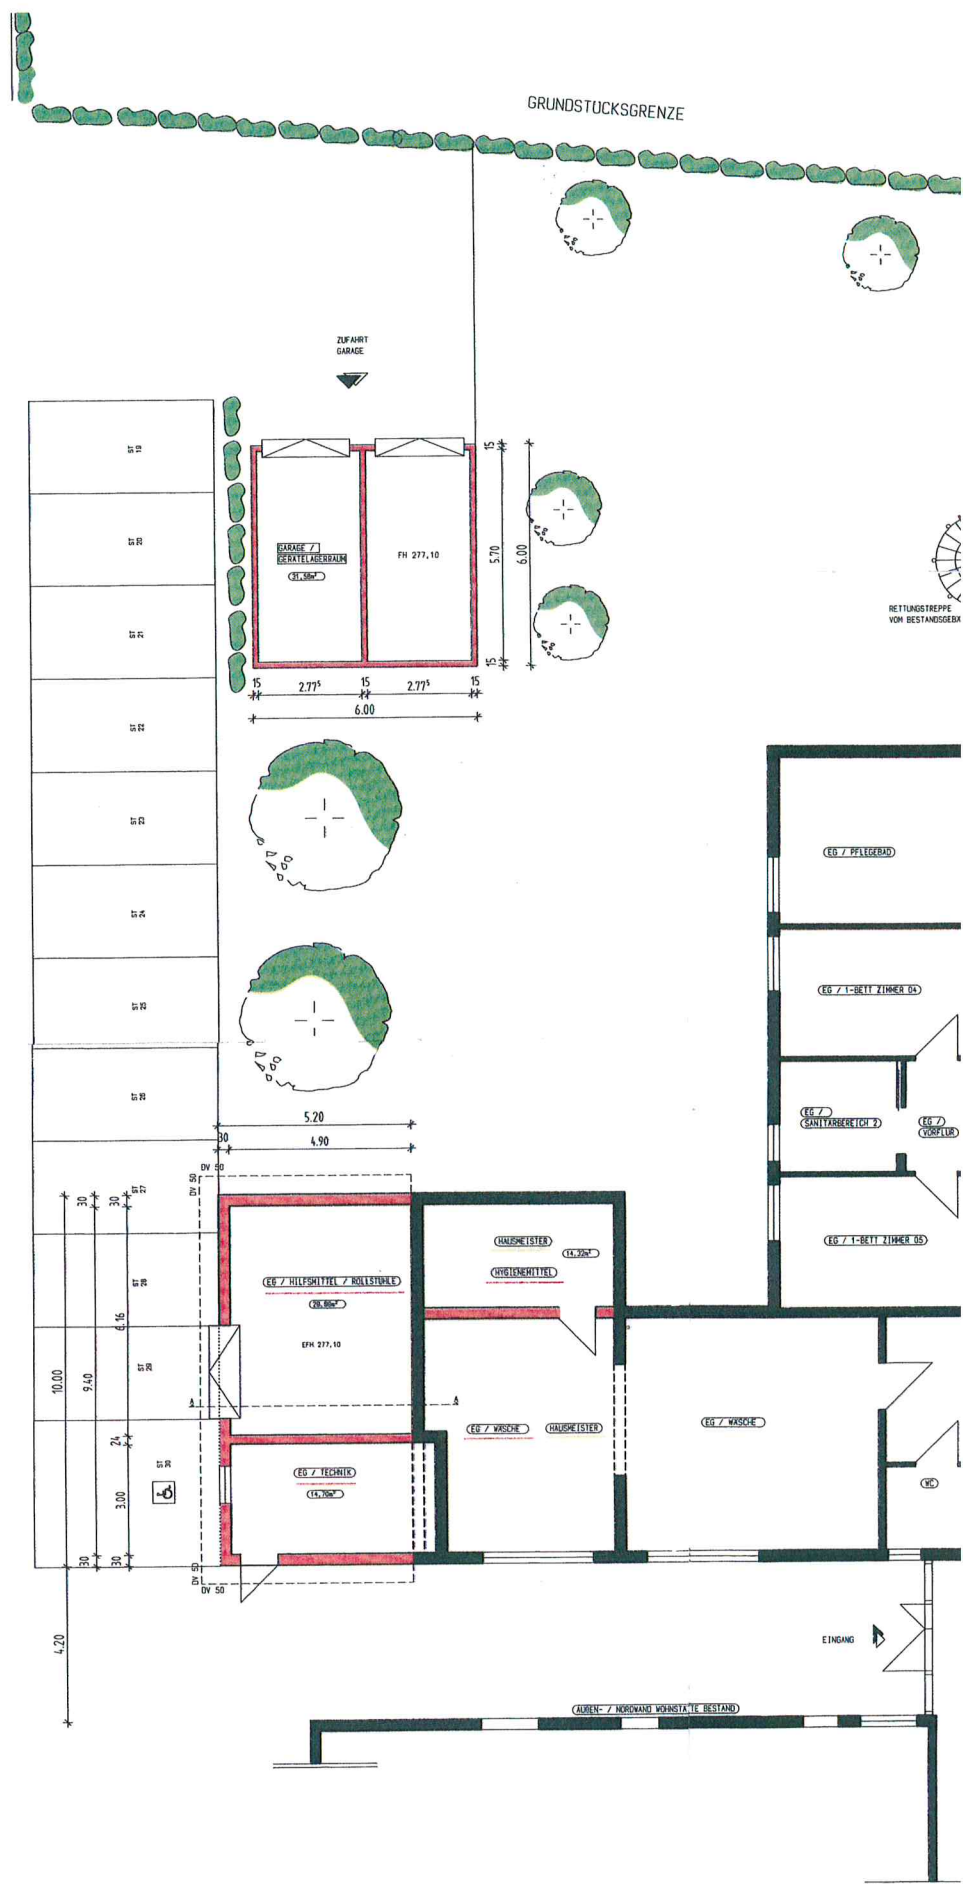

SCHNITT A-A

SCHNITT A-A

ANSICHT NORD

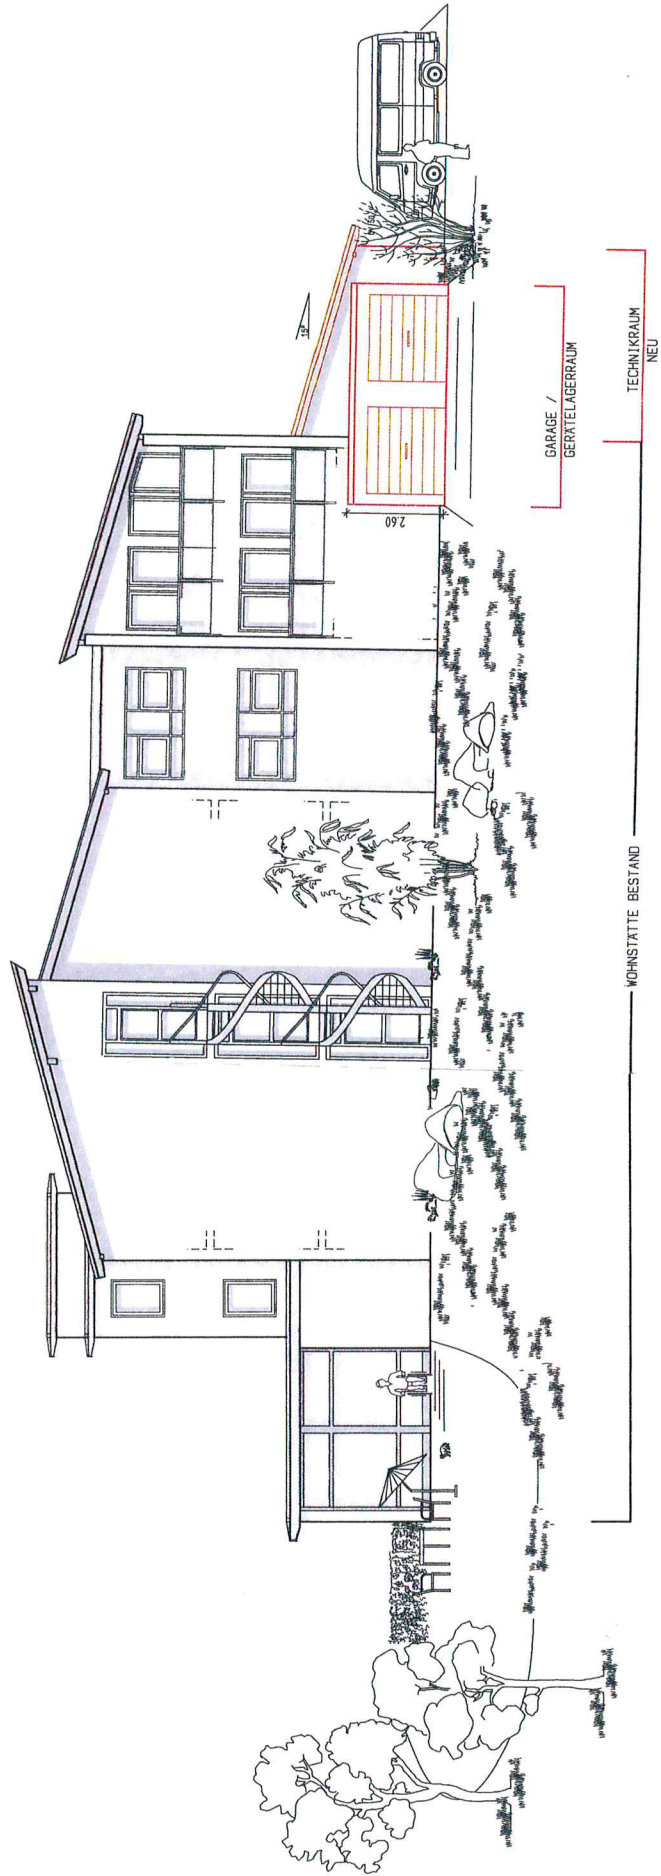






GARAGE /
GERÄTELAGERRAUM

ANSICHT SÜD

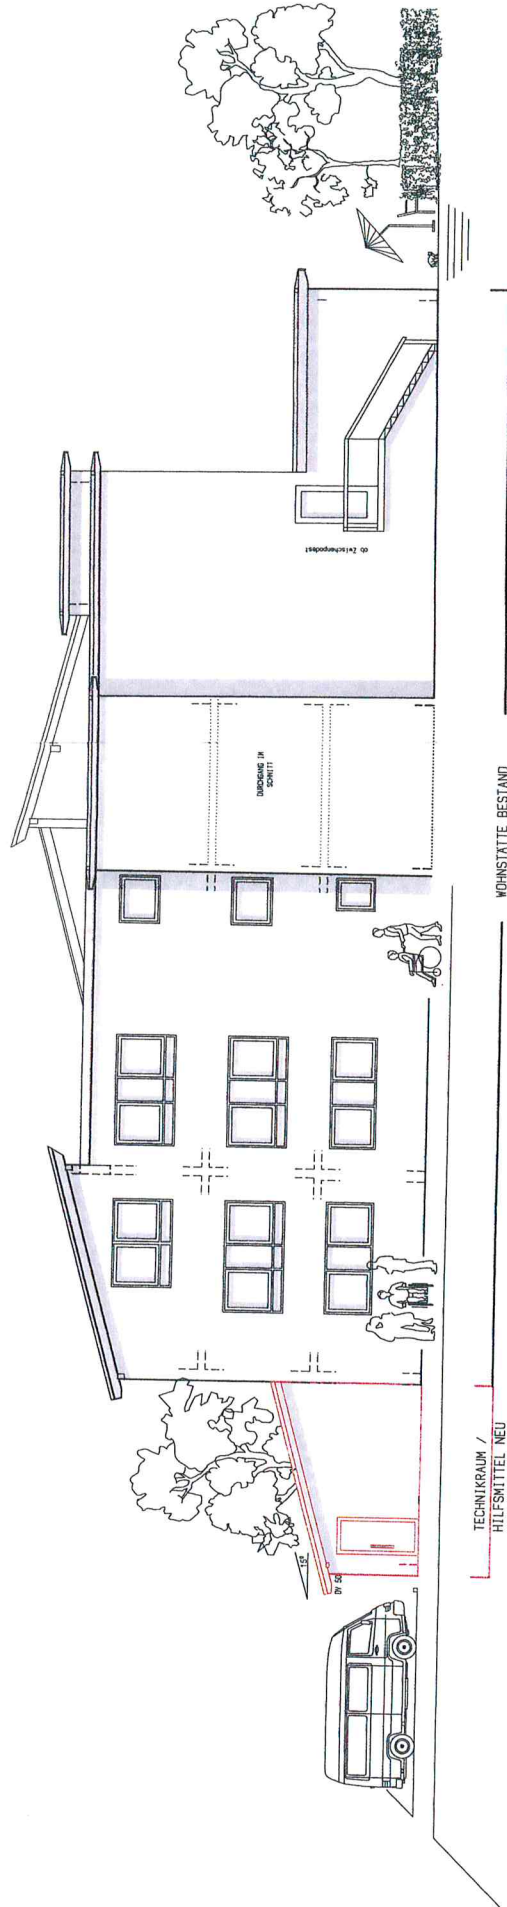

ANSICHT WEST

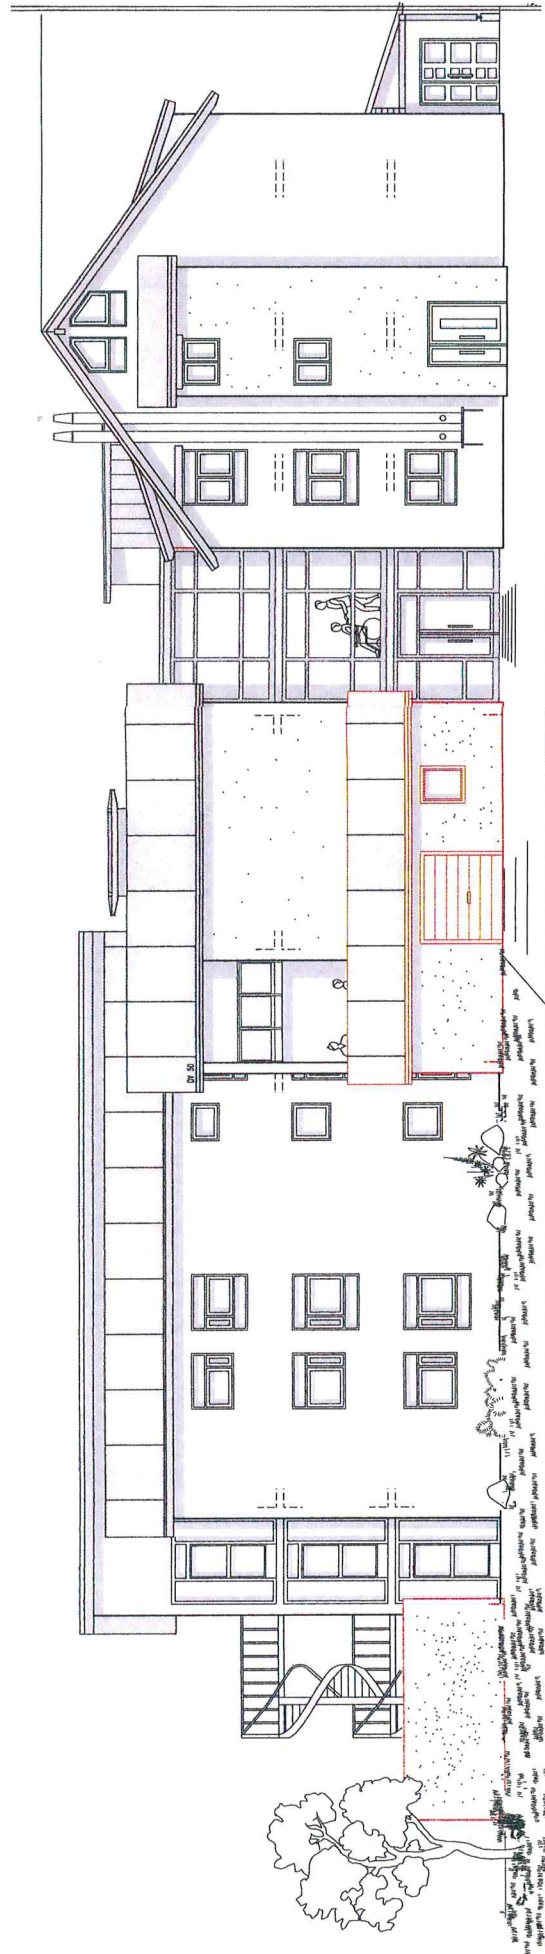

GARAGE /
GERÄTELAGERRAUM

WOHNSTÄTTE BESTAND

TECHNIKRUM NEU
(ERGÖSSCH)

WOHNSTÄTTE BESTAND