


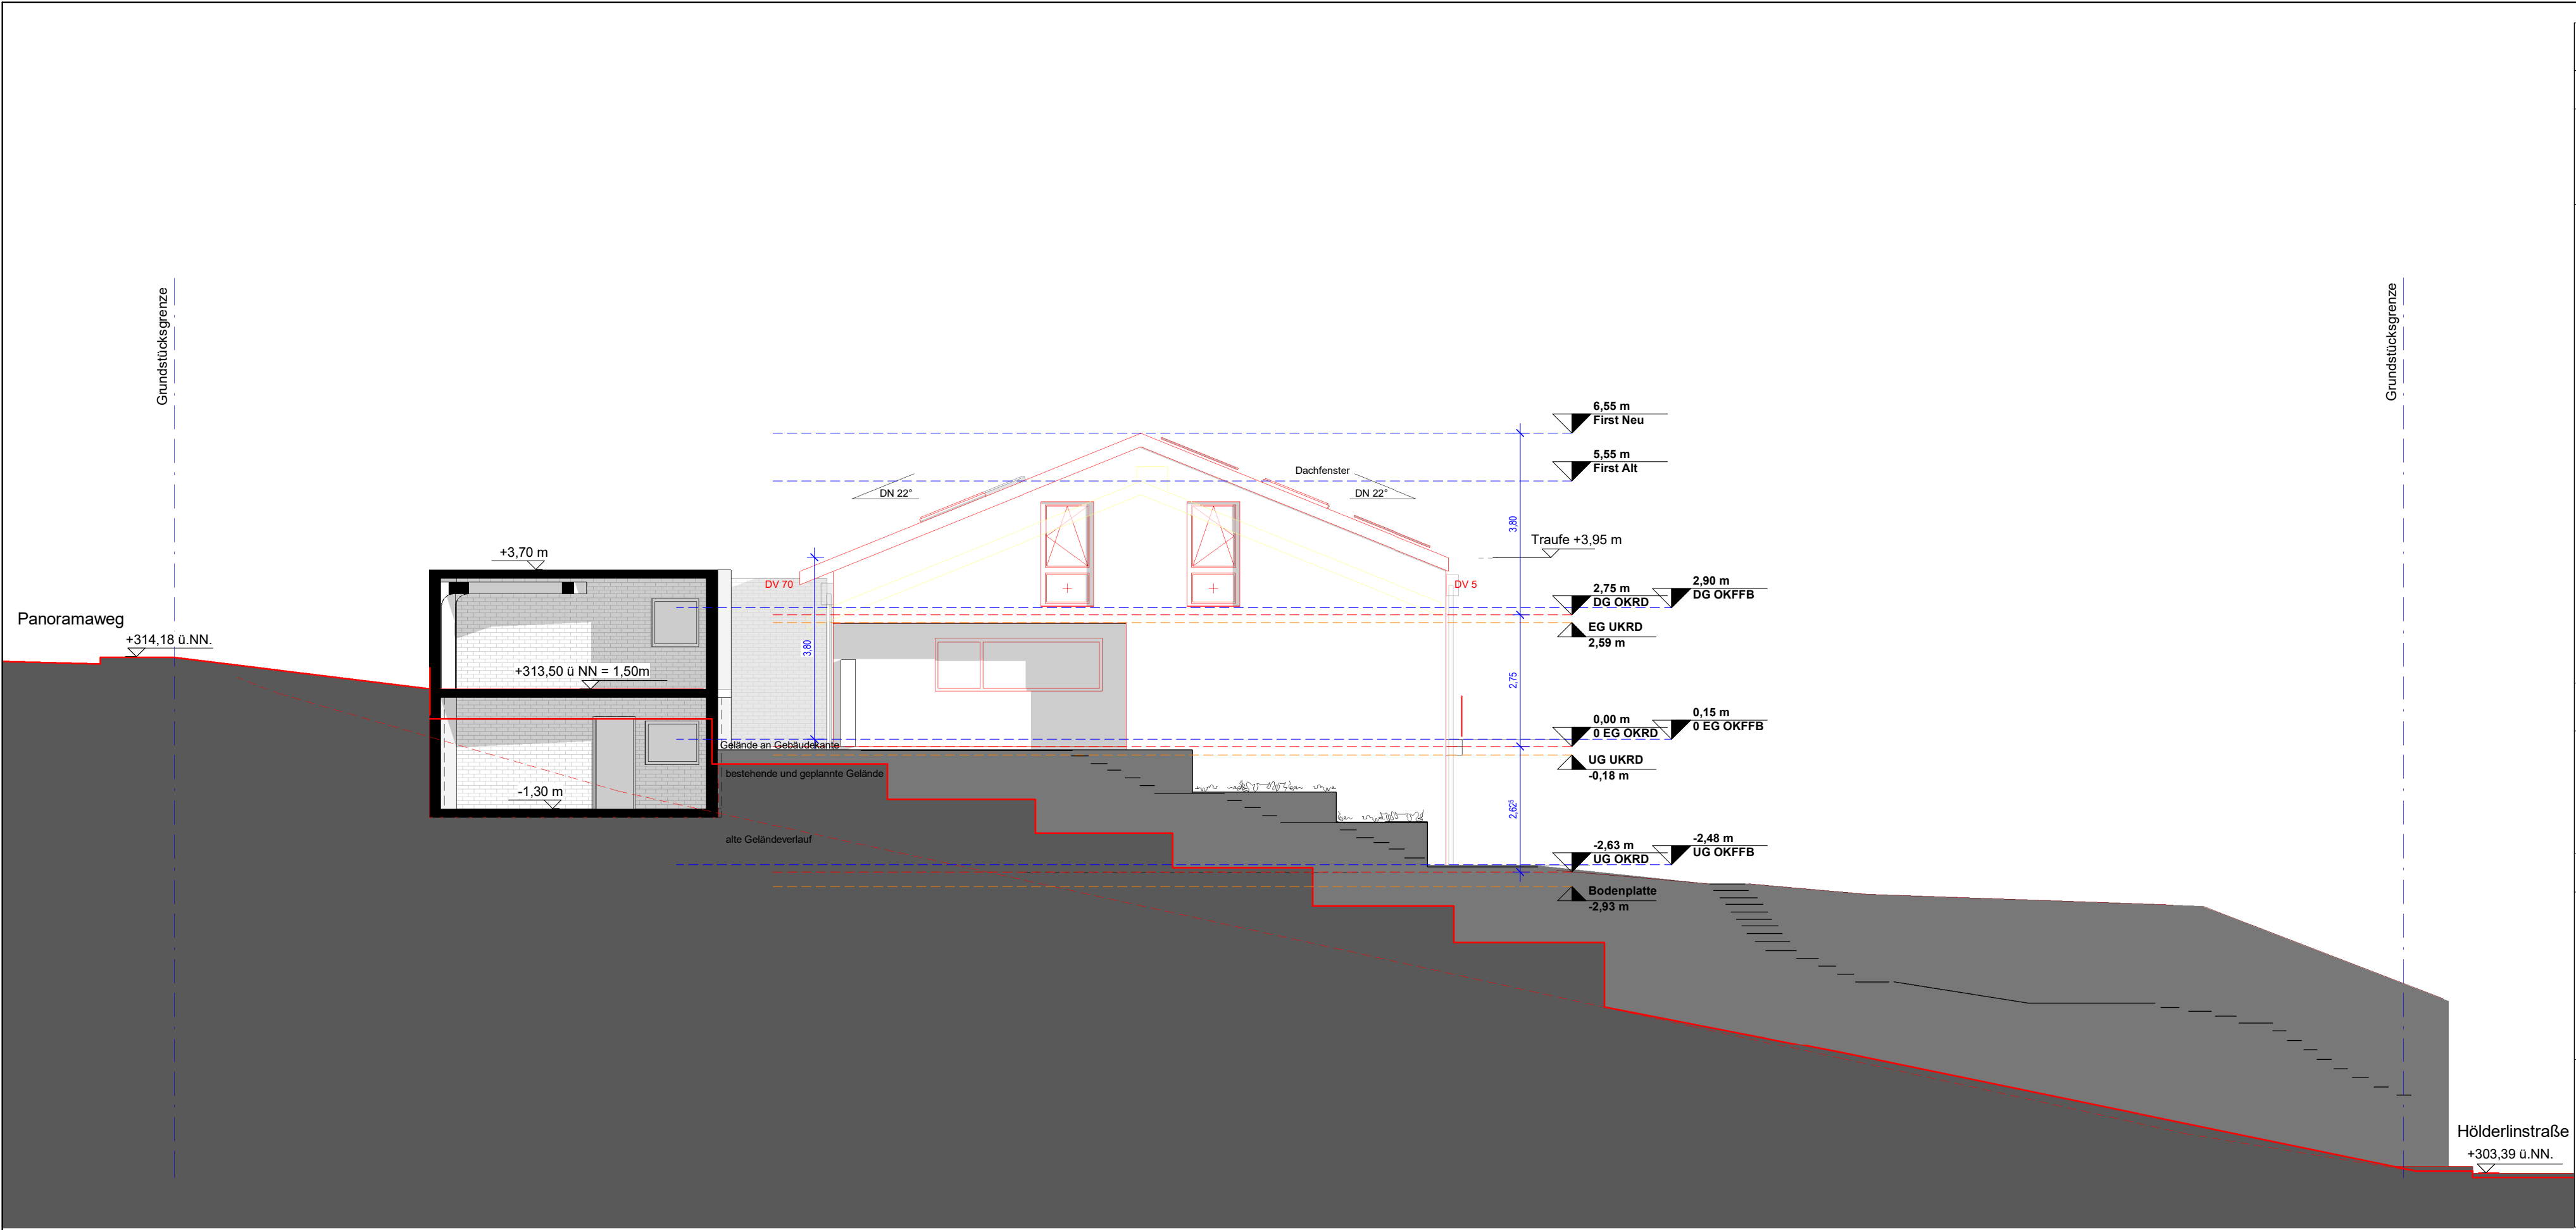

Ansicht West

OK RFB EG = ± 0.00 = ca. 312,30 m über NN

Legende:

Abbruch

Neu

Bestand

Übersicht:

Bauantrag

Projekt:

Baulicher Veränderung Whs: Einbau Wohnung
UG+DG, Ausbau + Aufstockung DG, Stellplatz EG

Panoramaweg 19
73635 Rudersberg

Projekt-Nr. :

220373635

Bauherr:

Datum:

18.11.2022

Unterschrift:

Architekt:

Datum:

18.11.2022

Unterschrift:

Datum:

18.11.2022

Erstellt:

Maßstab:

1 : 100

Format:

700x297

Planinhalt:

Ansicht West

Plannummer:

07_GP_AN_W

25.11.2022 09:51:22