

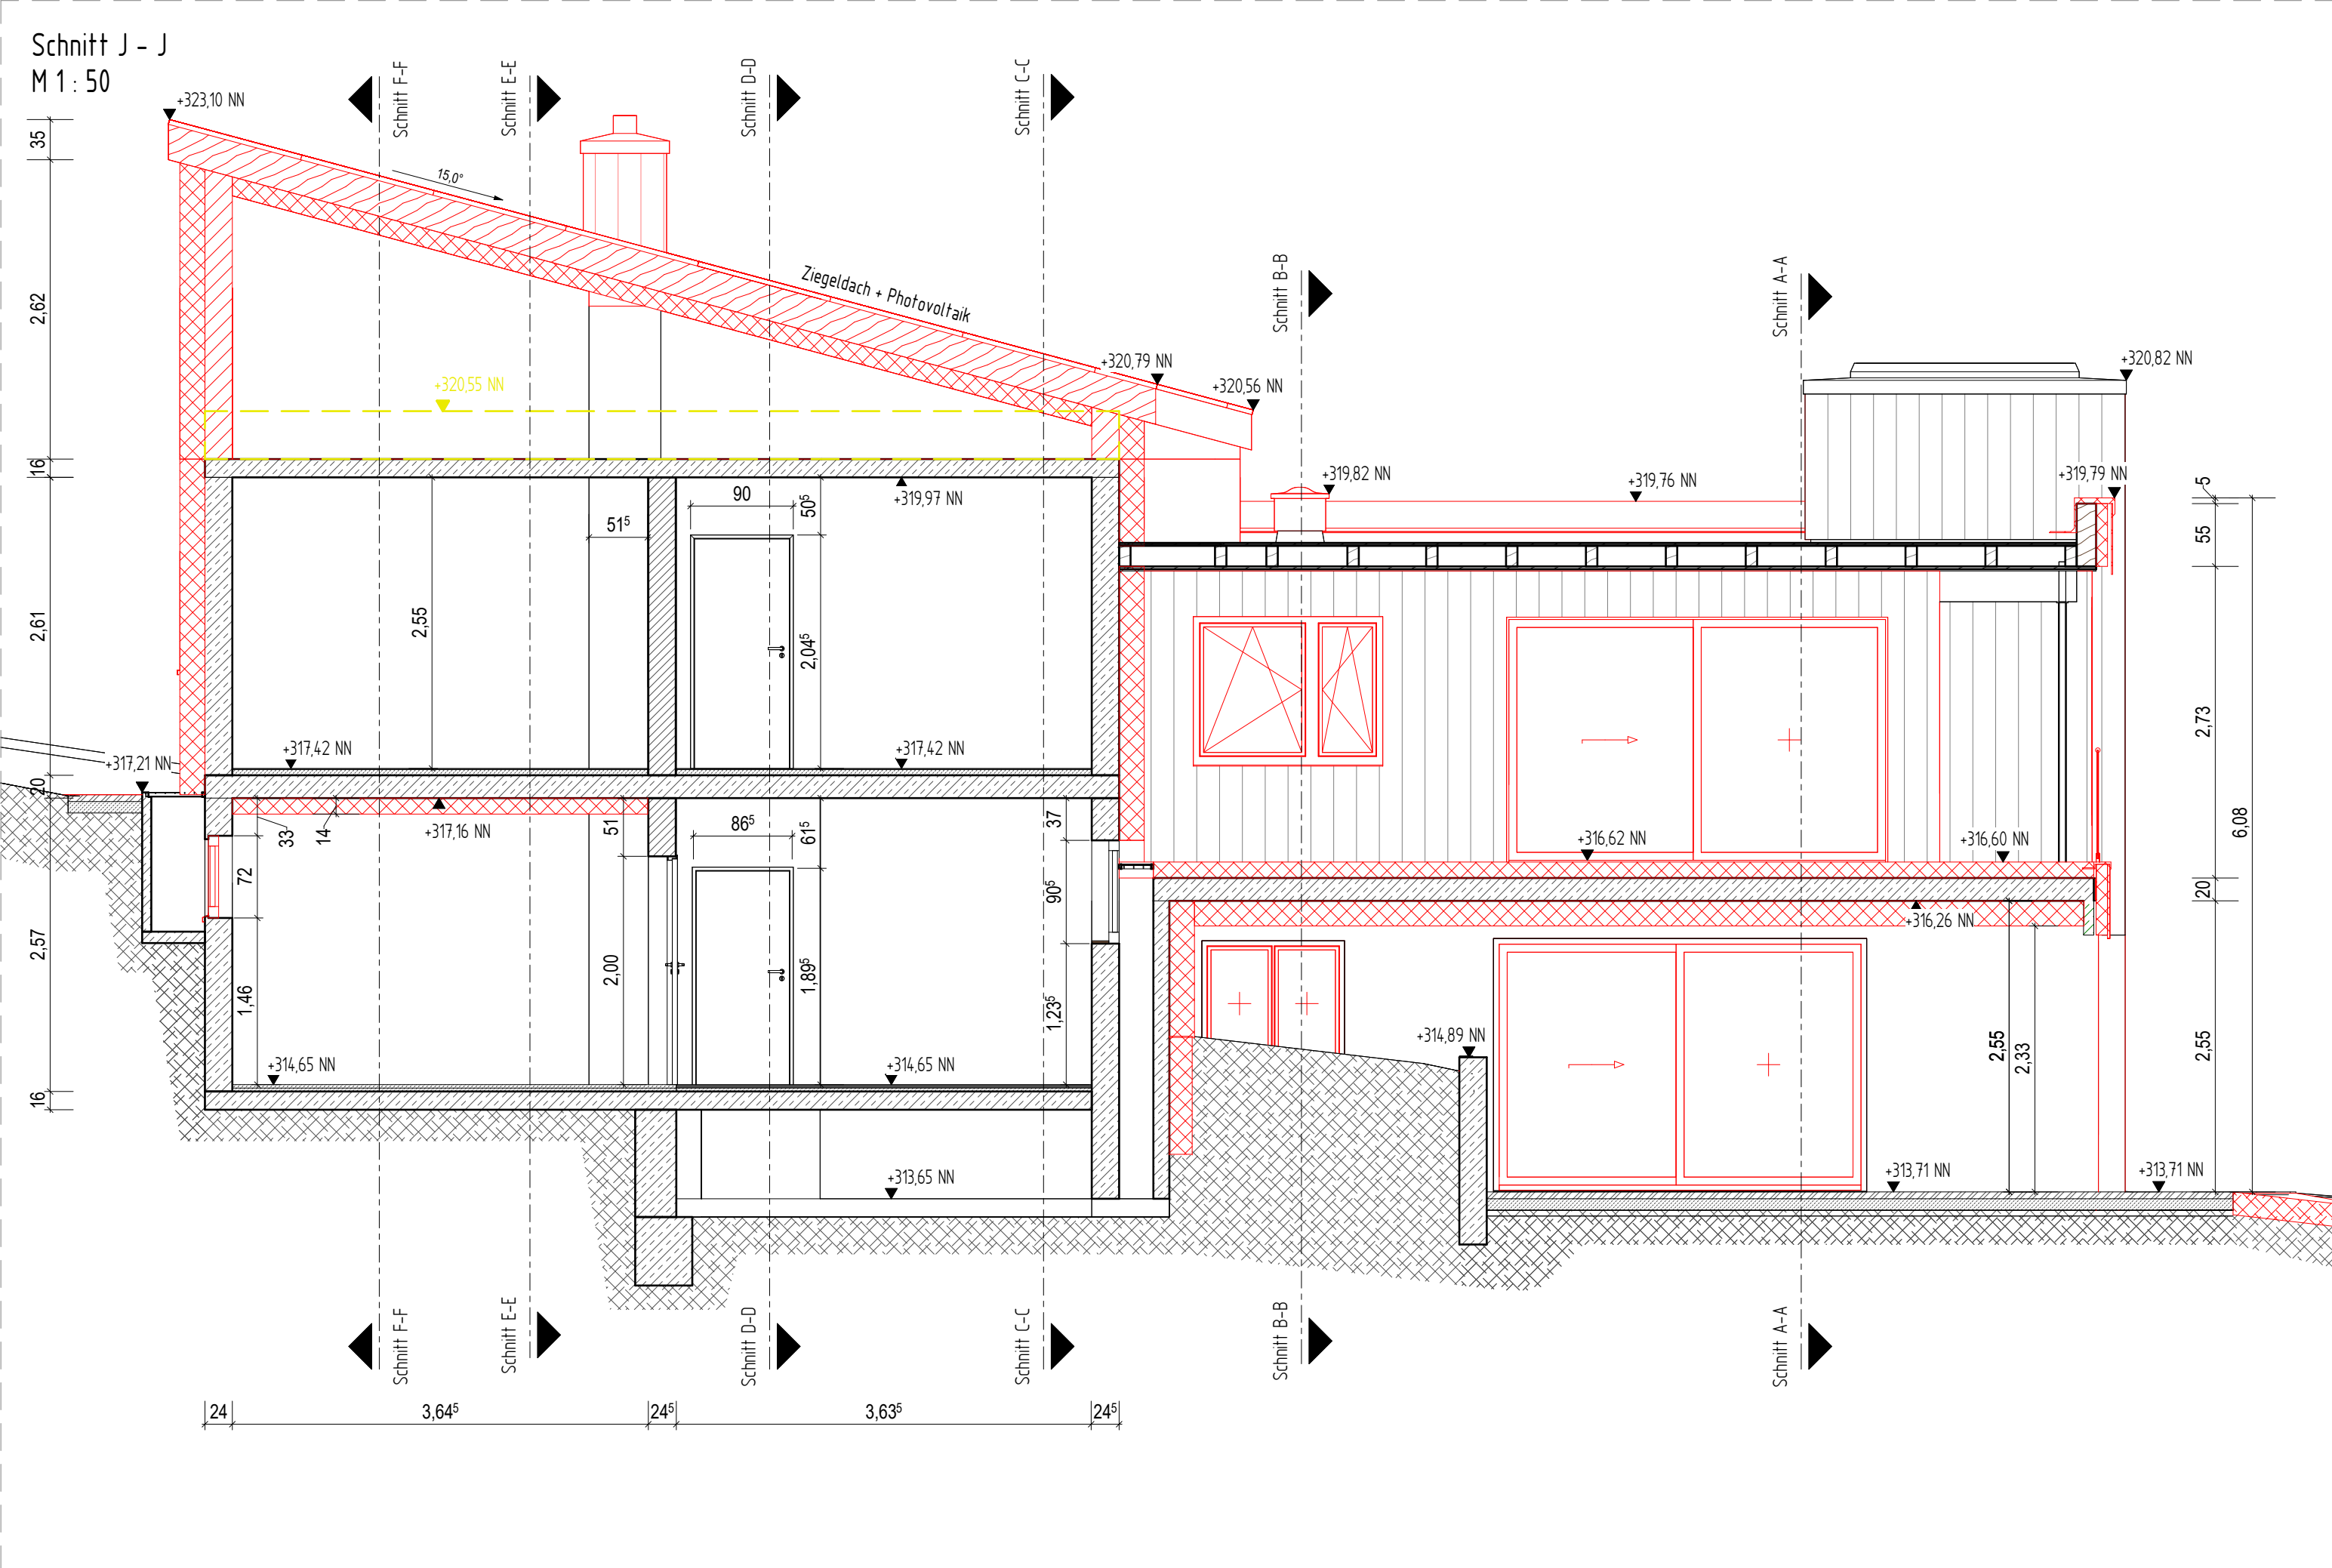
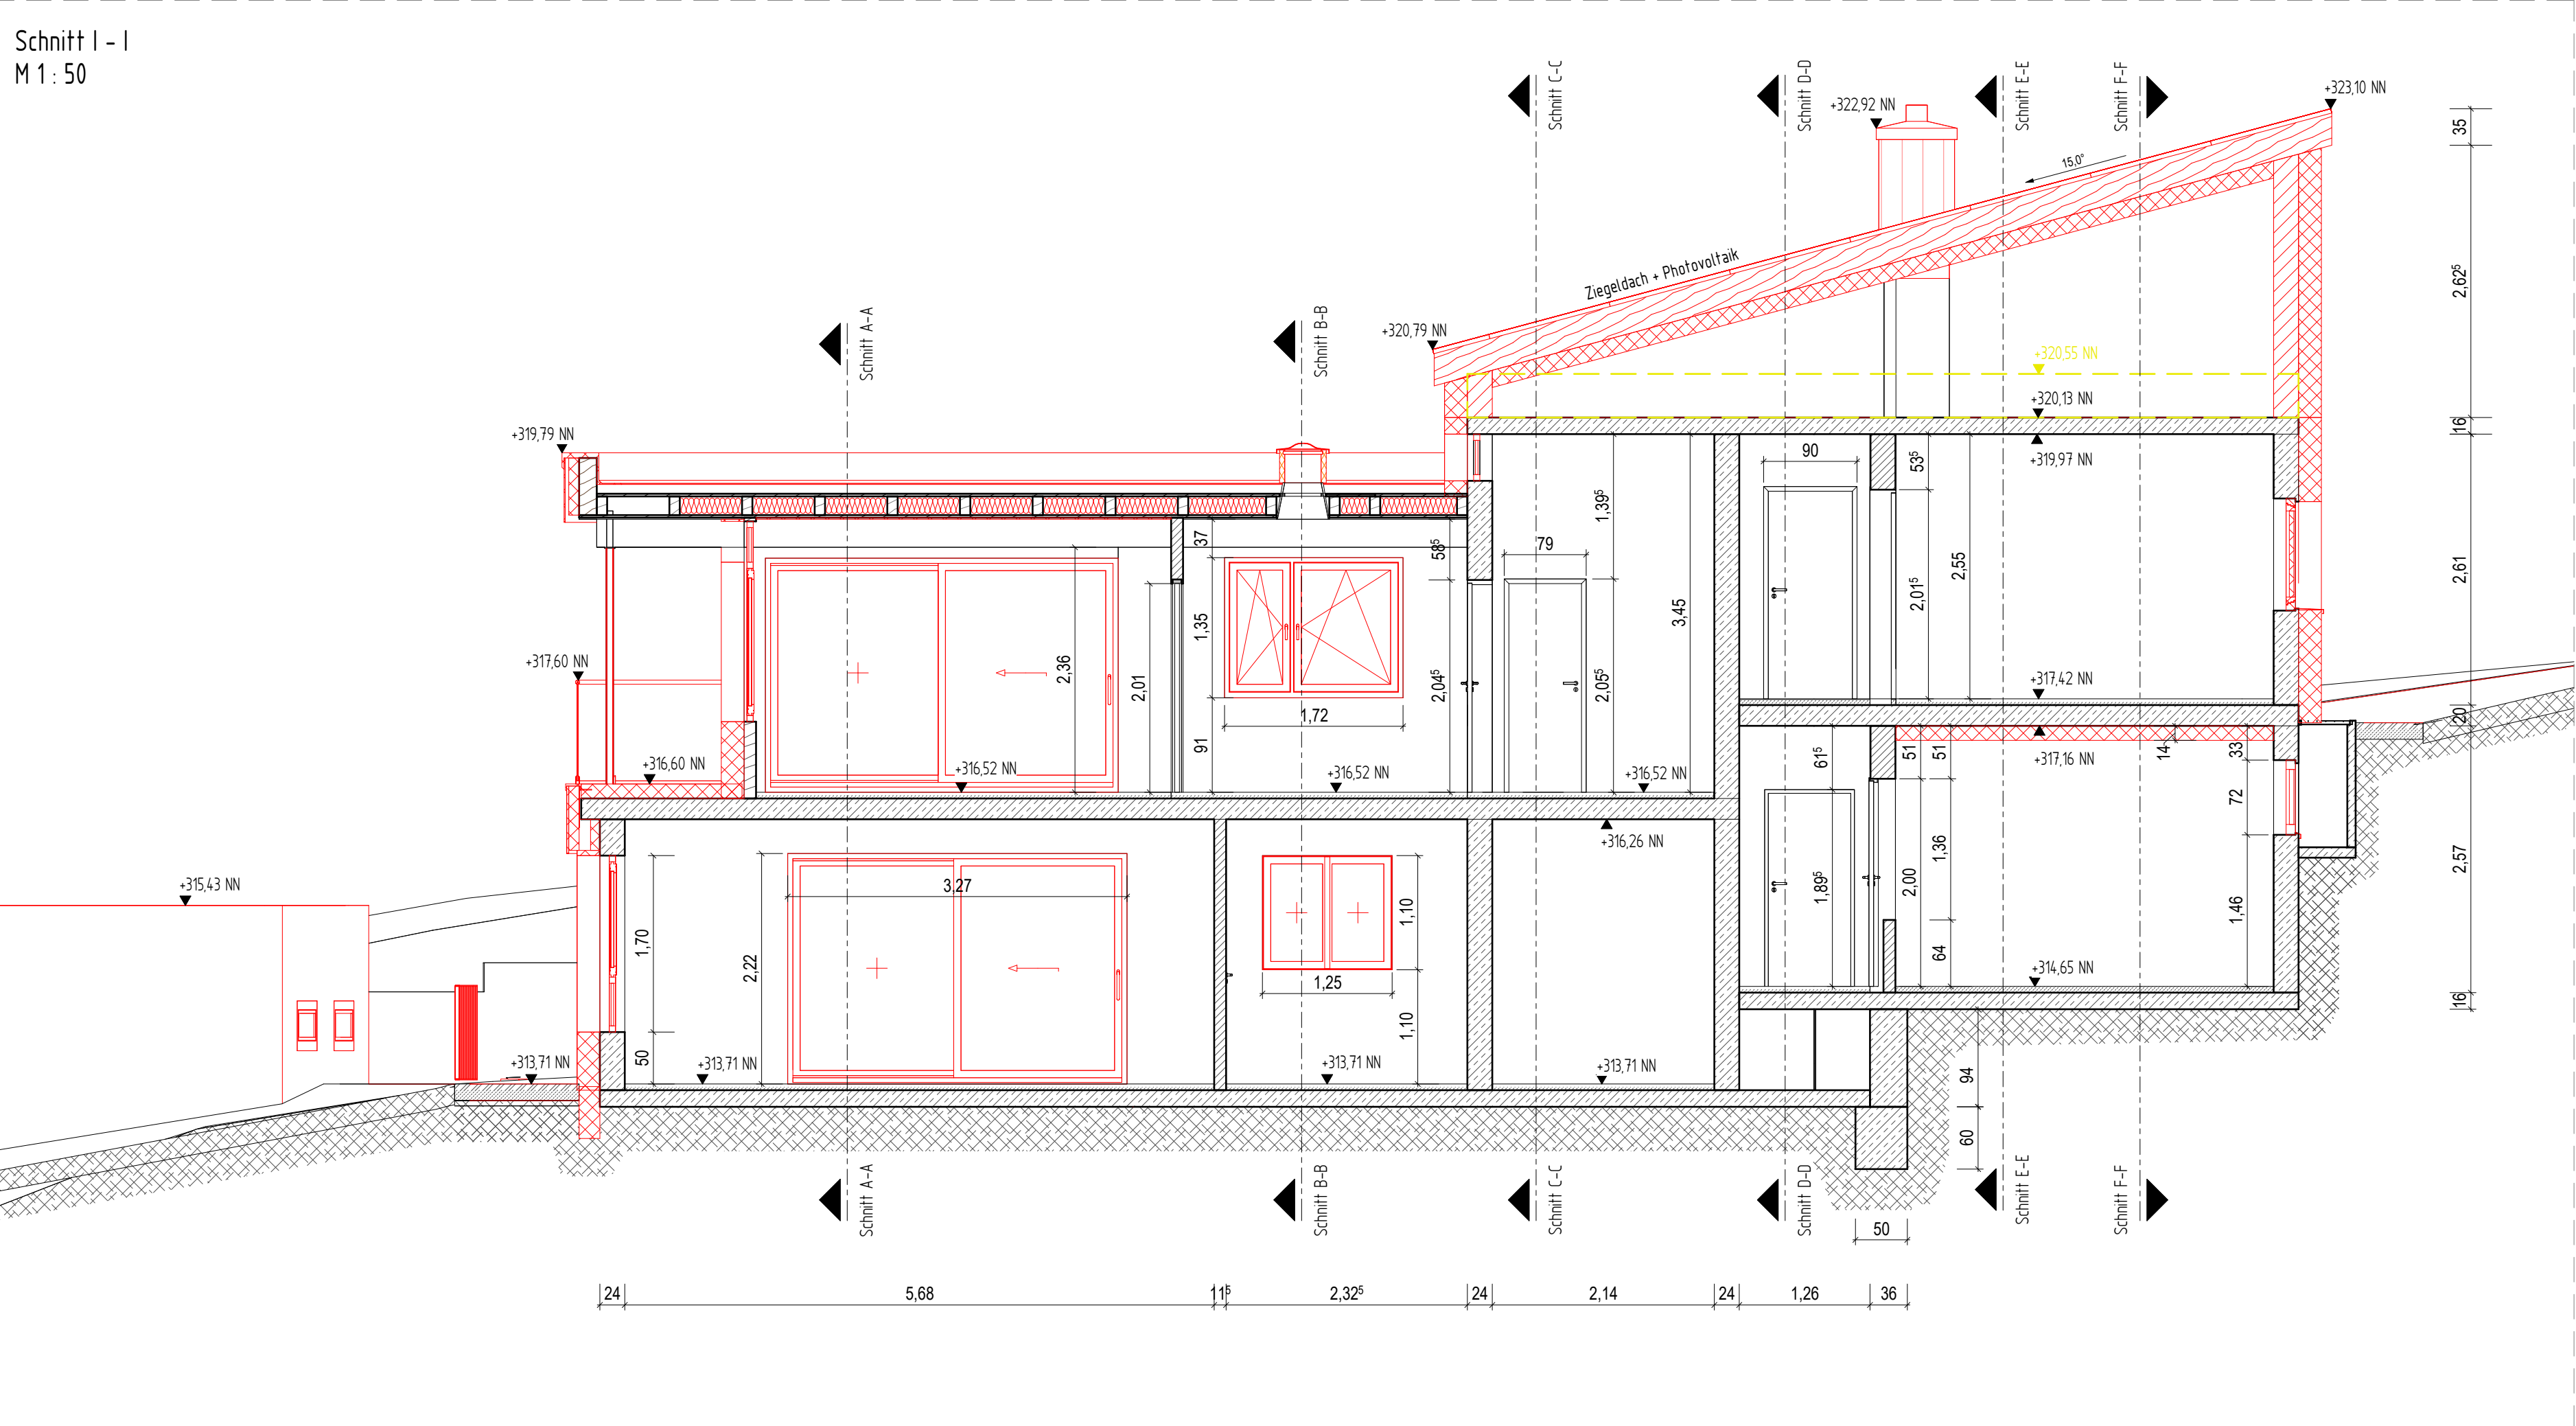
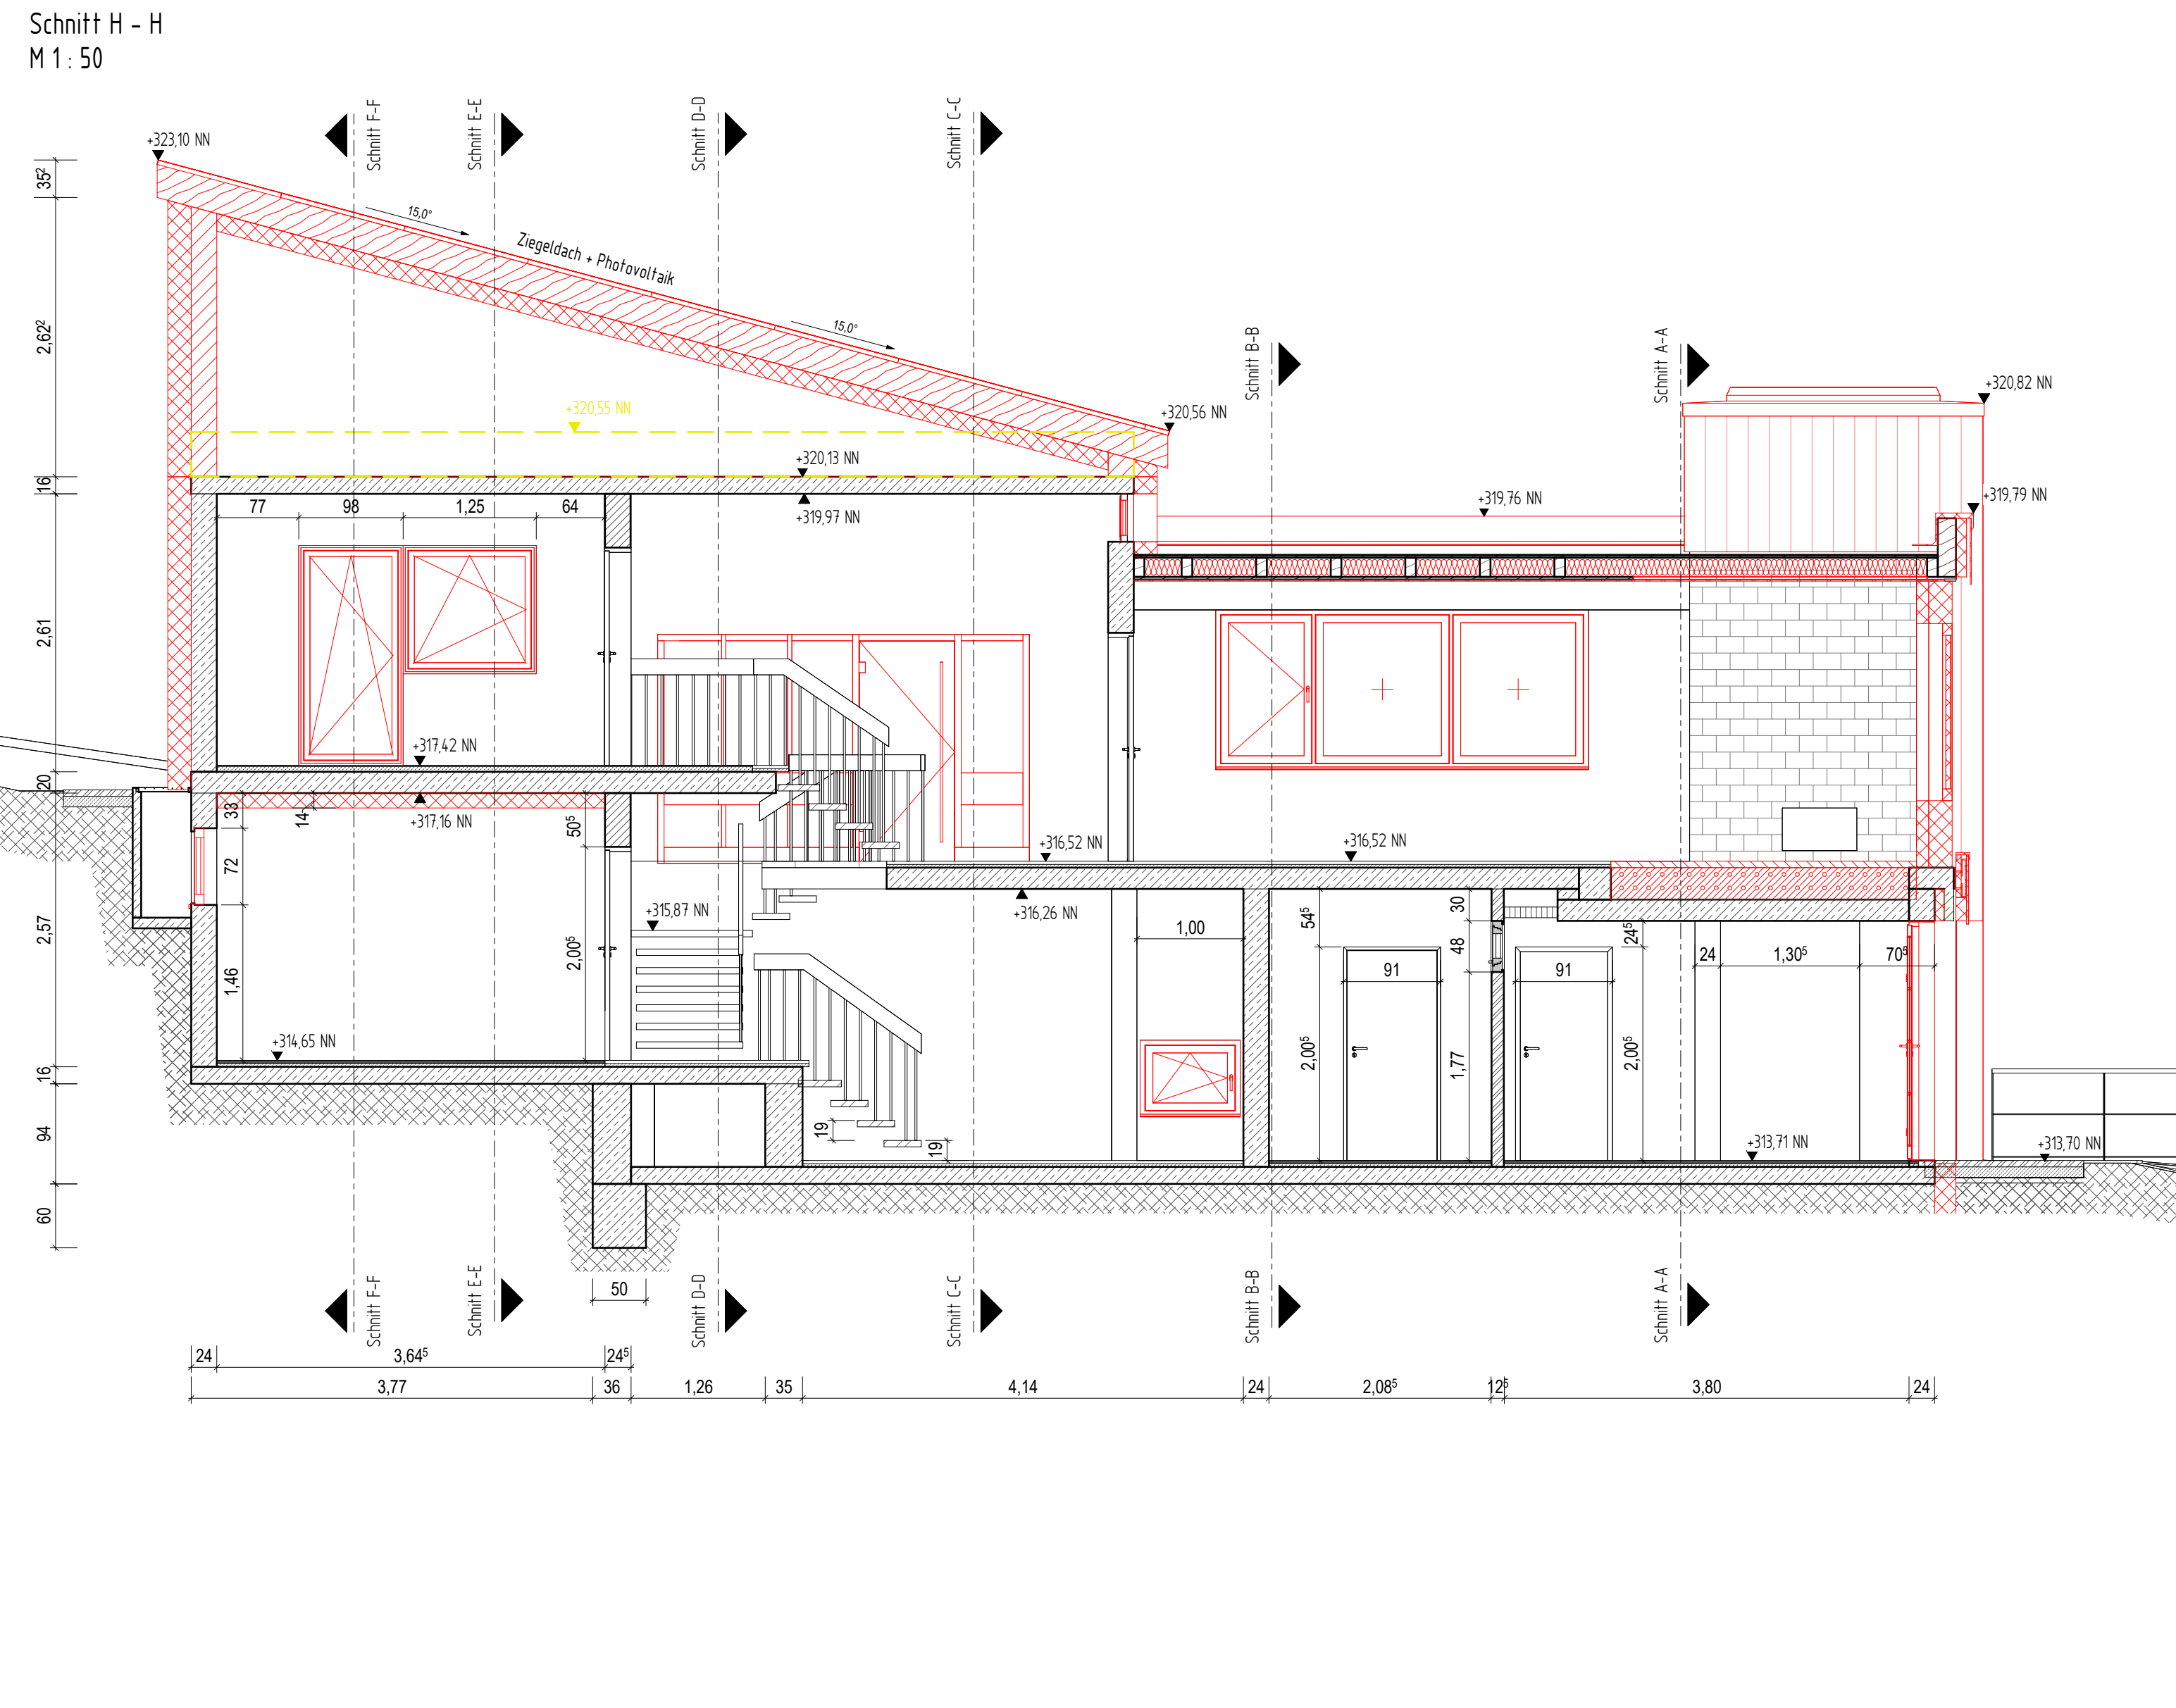
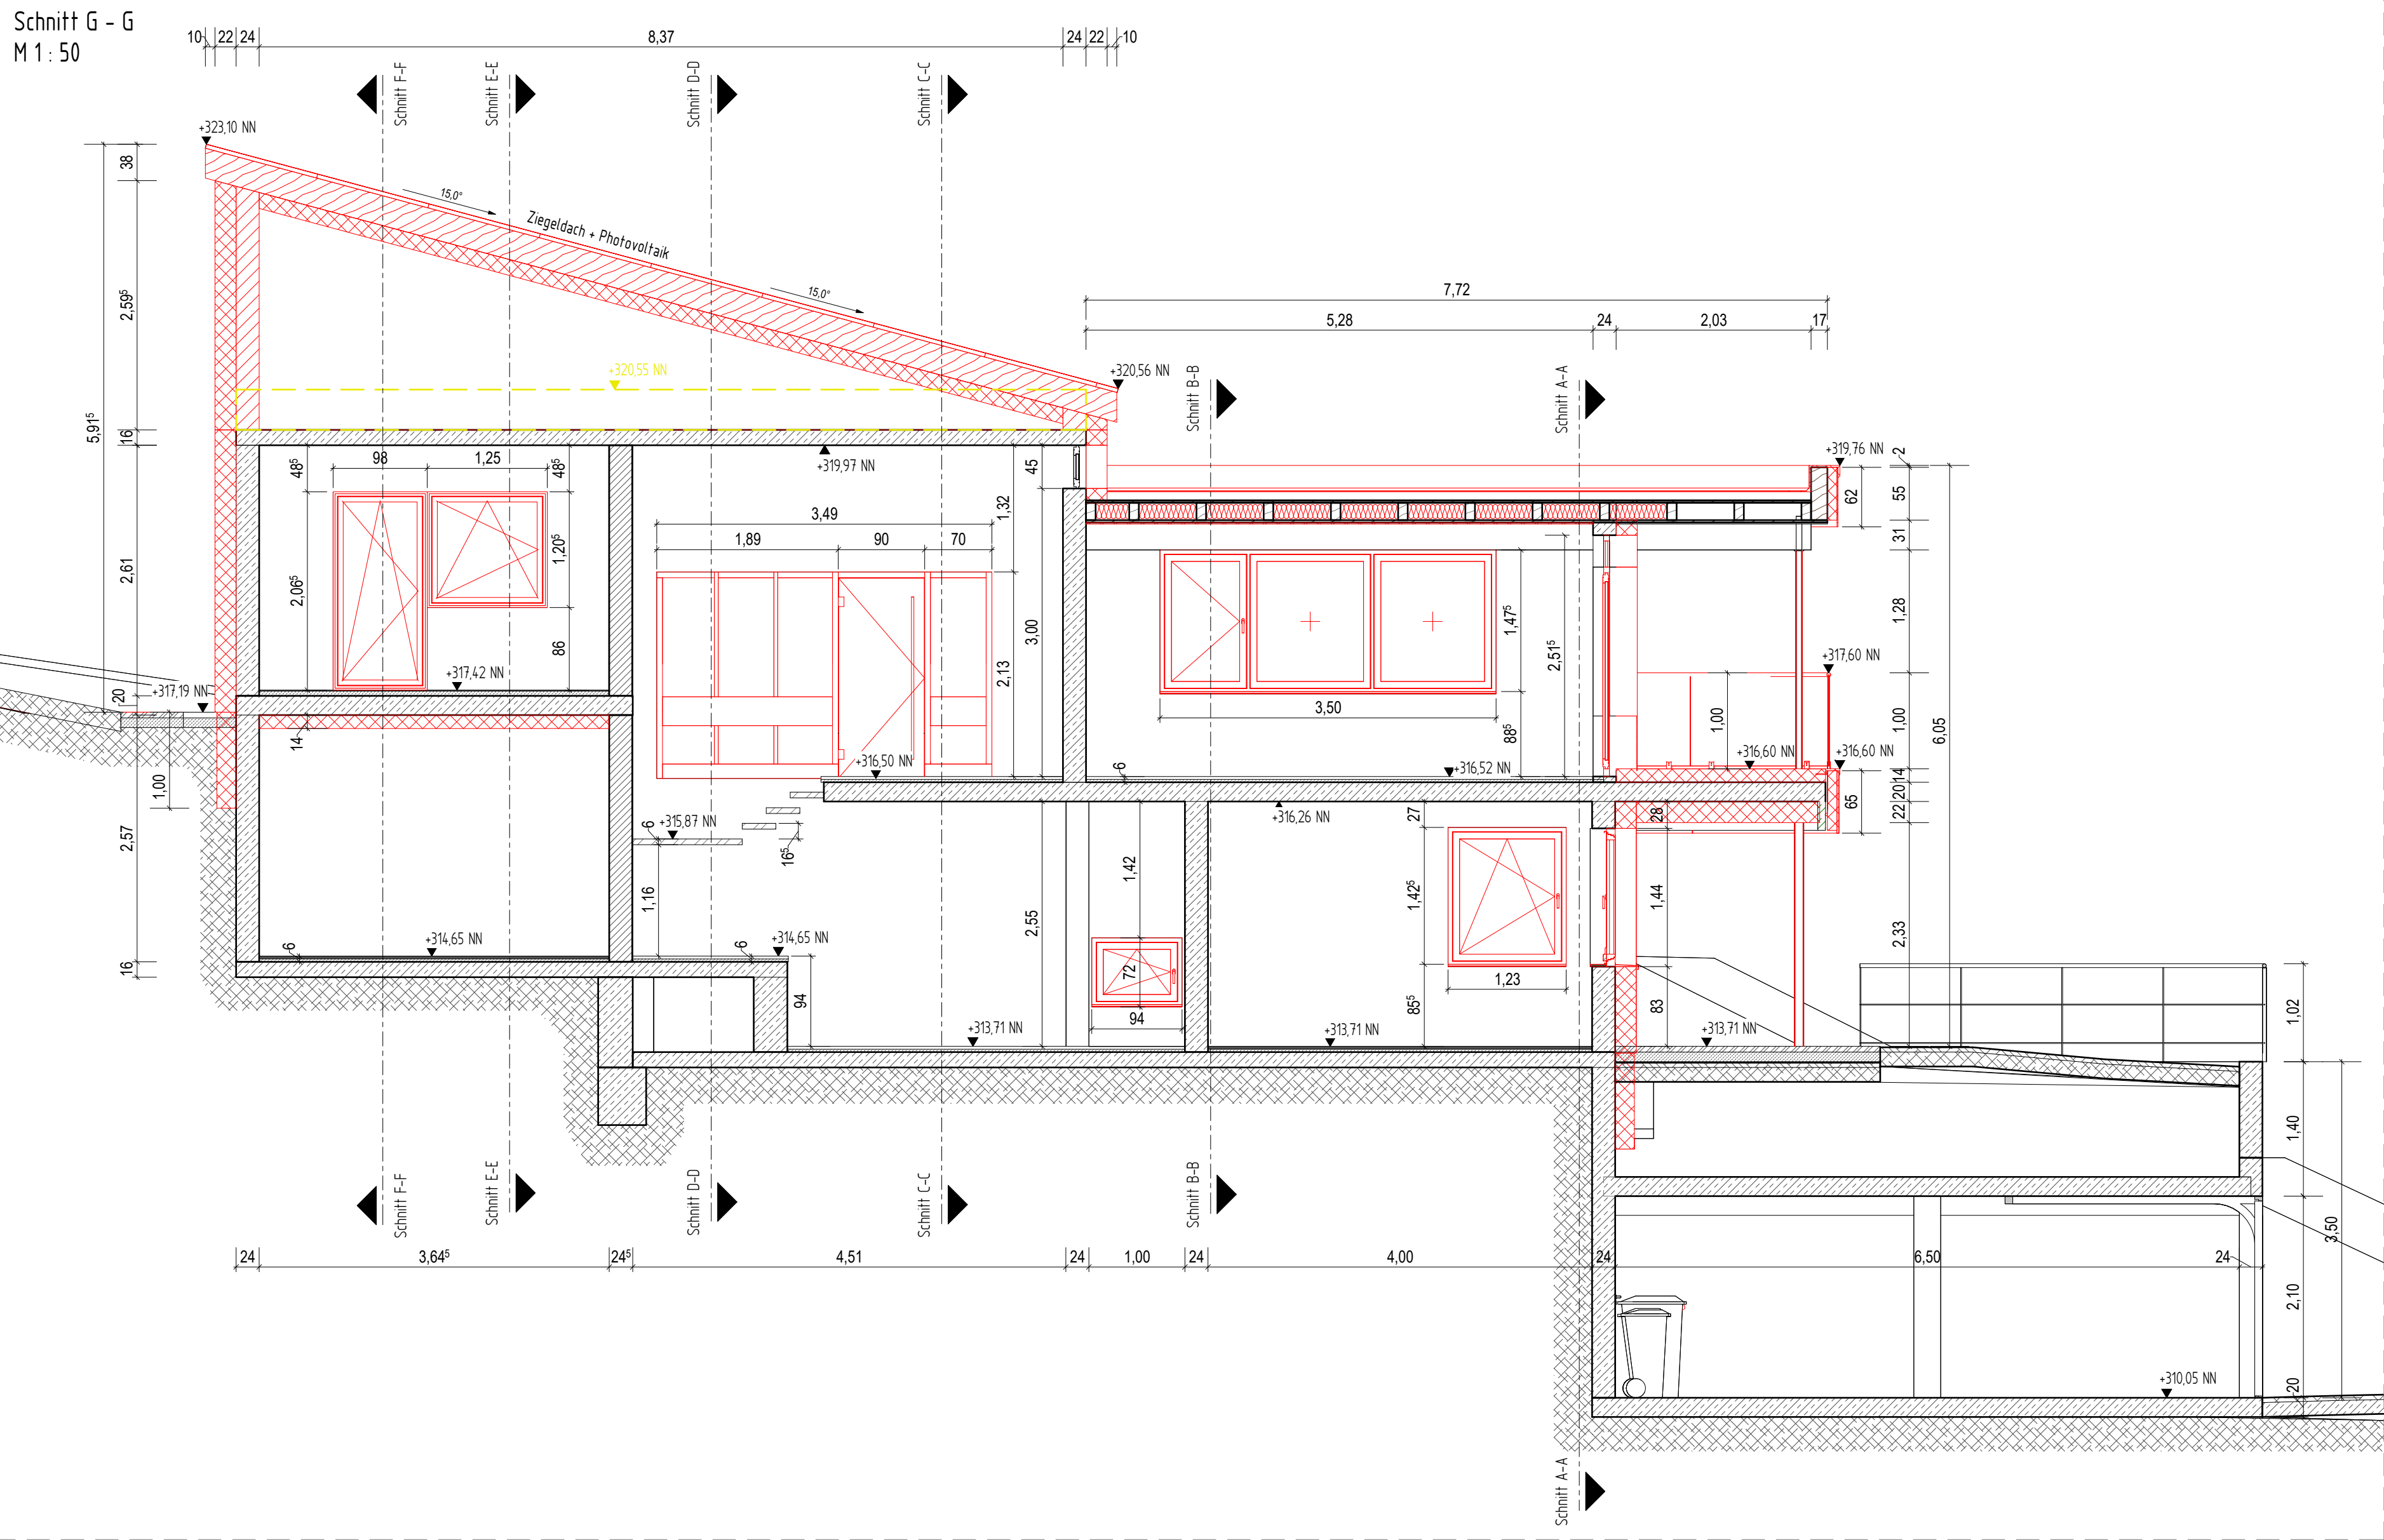


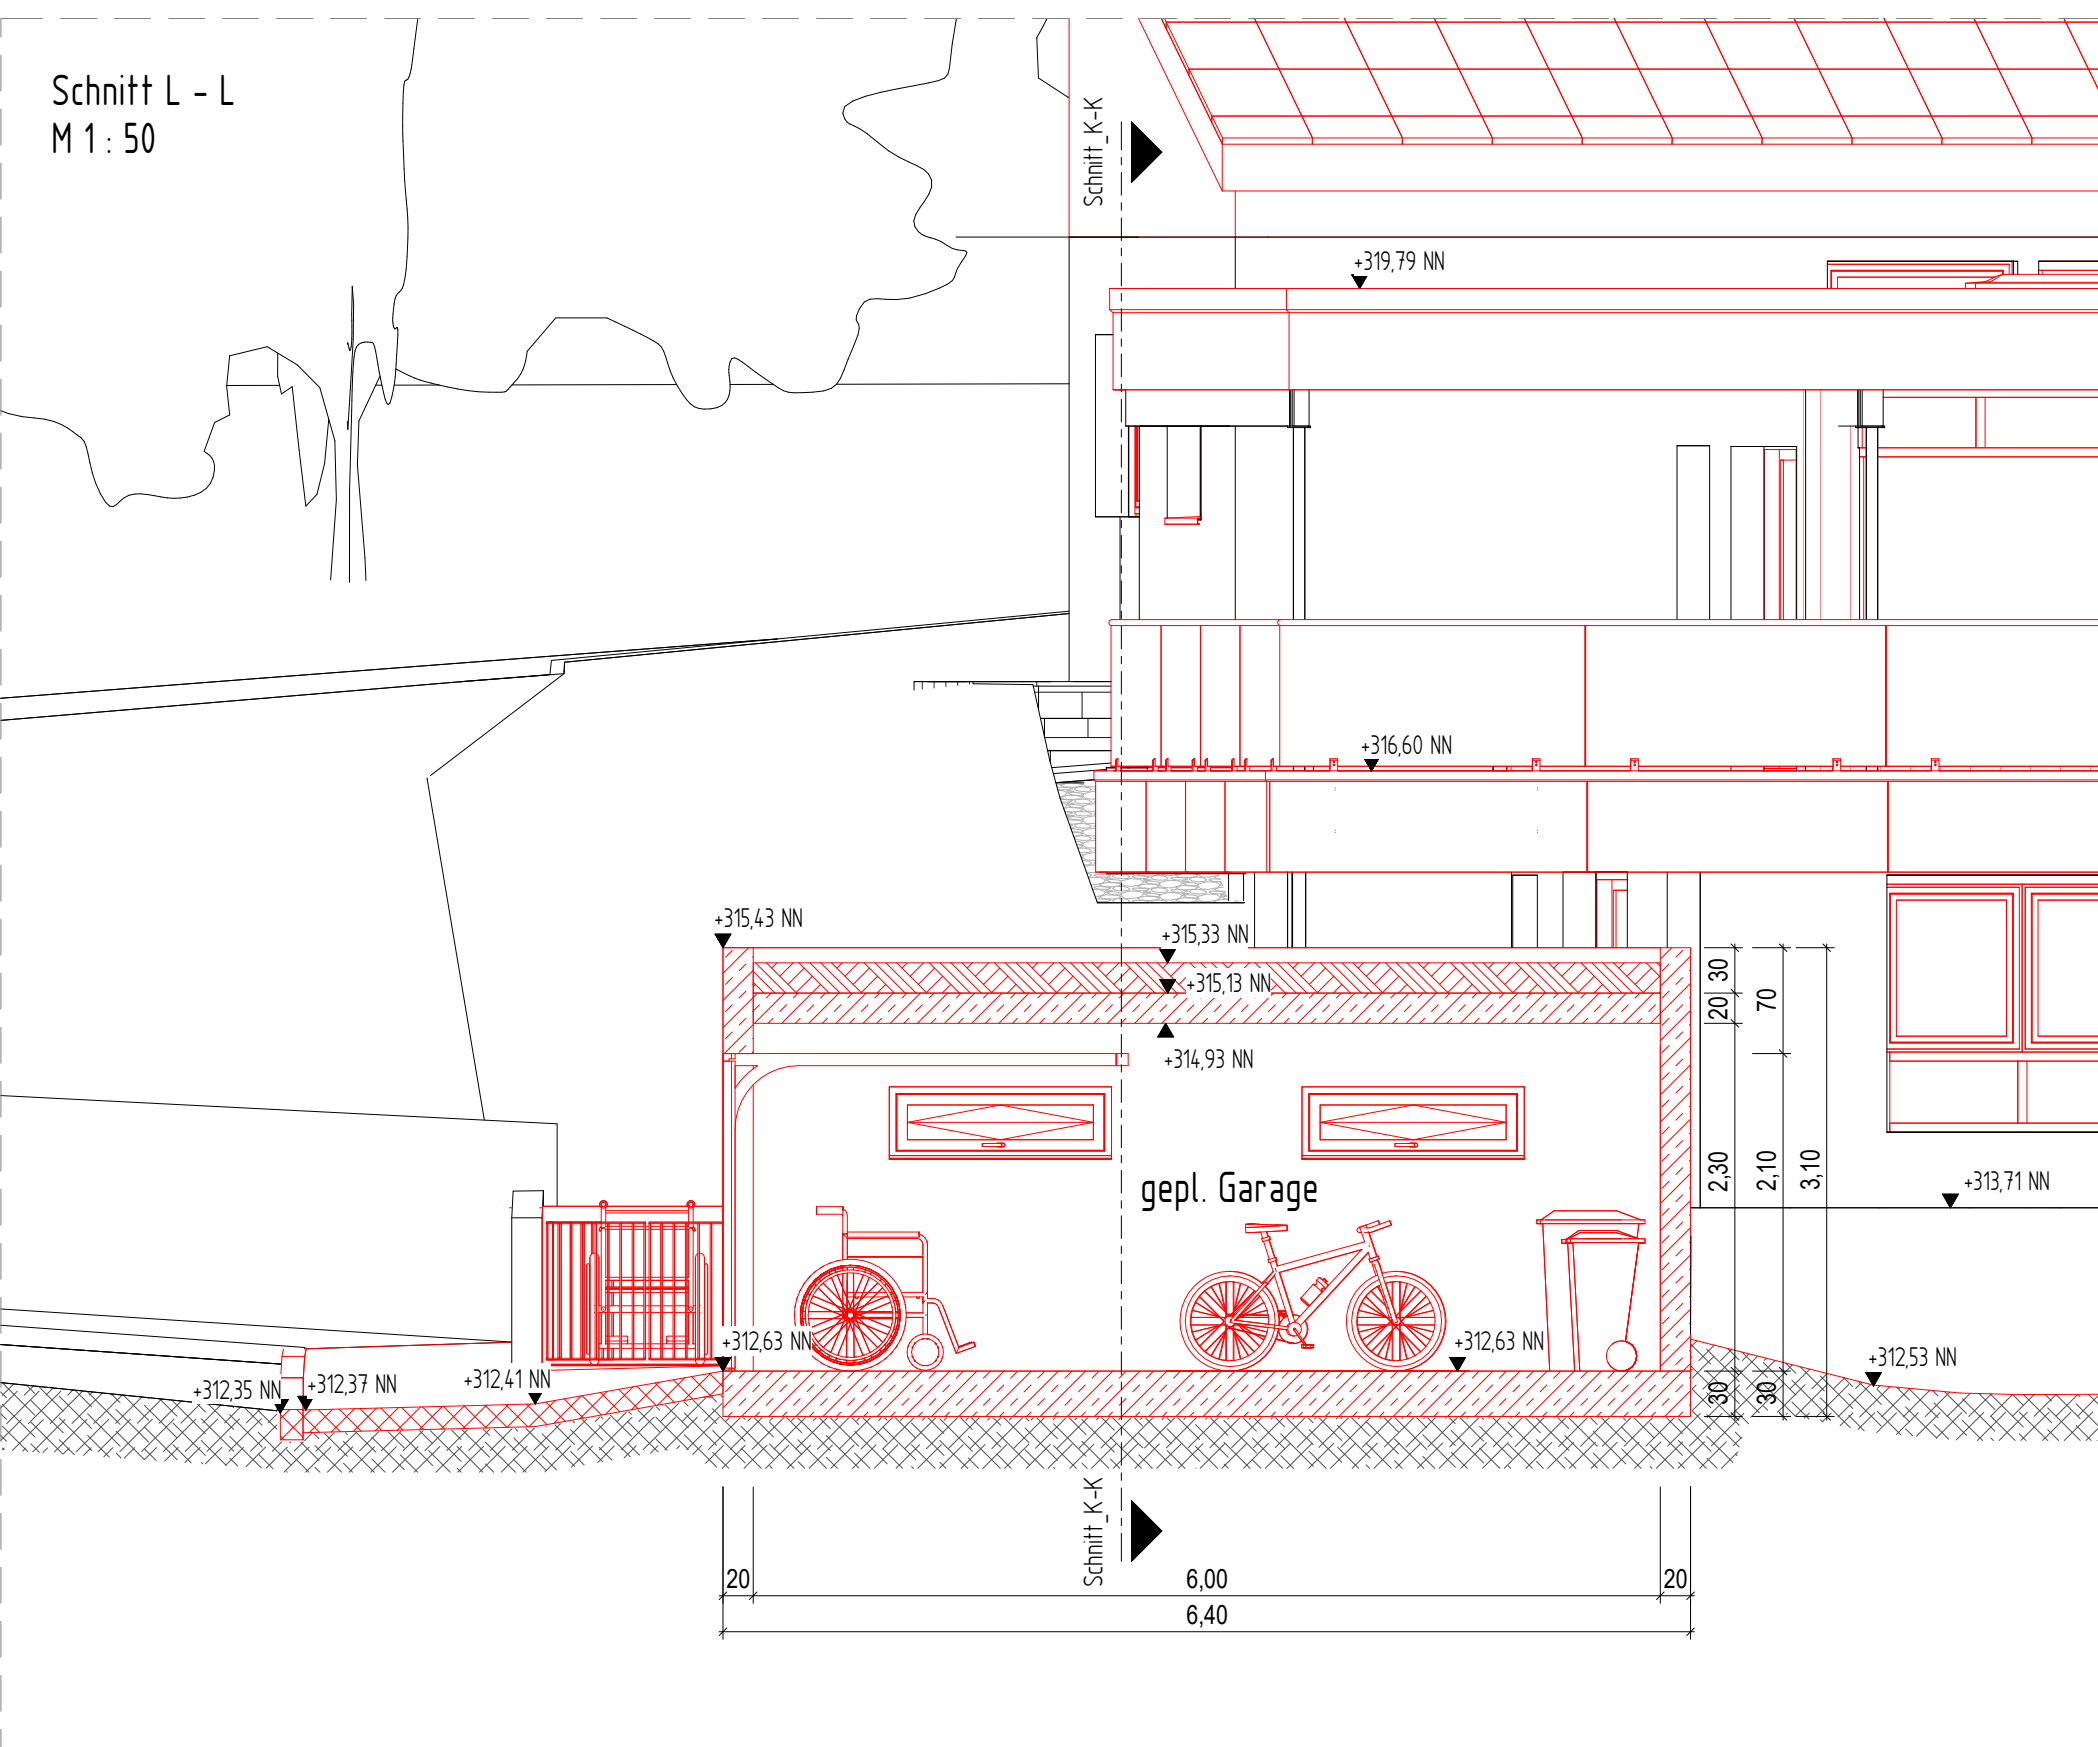

- Legende**
- Bestand
 - Best. Stahlbeton
 - Best. Ziegel
 - Abbruch
 - Planung
 - Gepl. Stahlbeton
 - Gepl. Ziegel
 - Gepl. Dämmung
 - Gepl. Holz

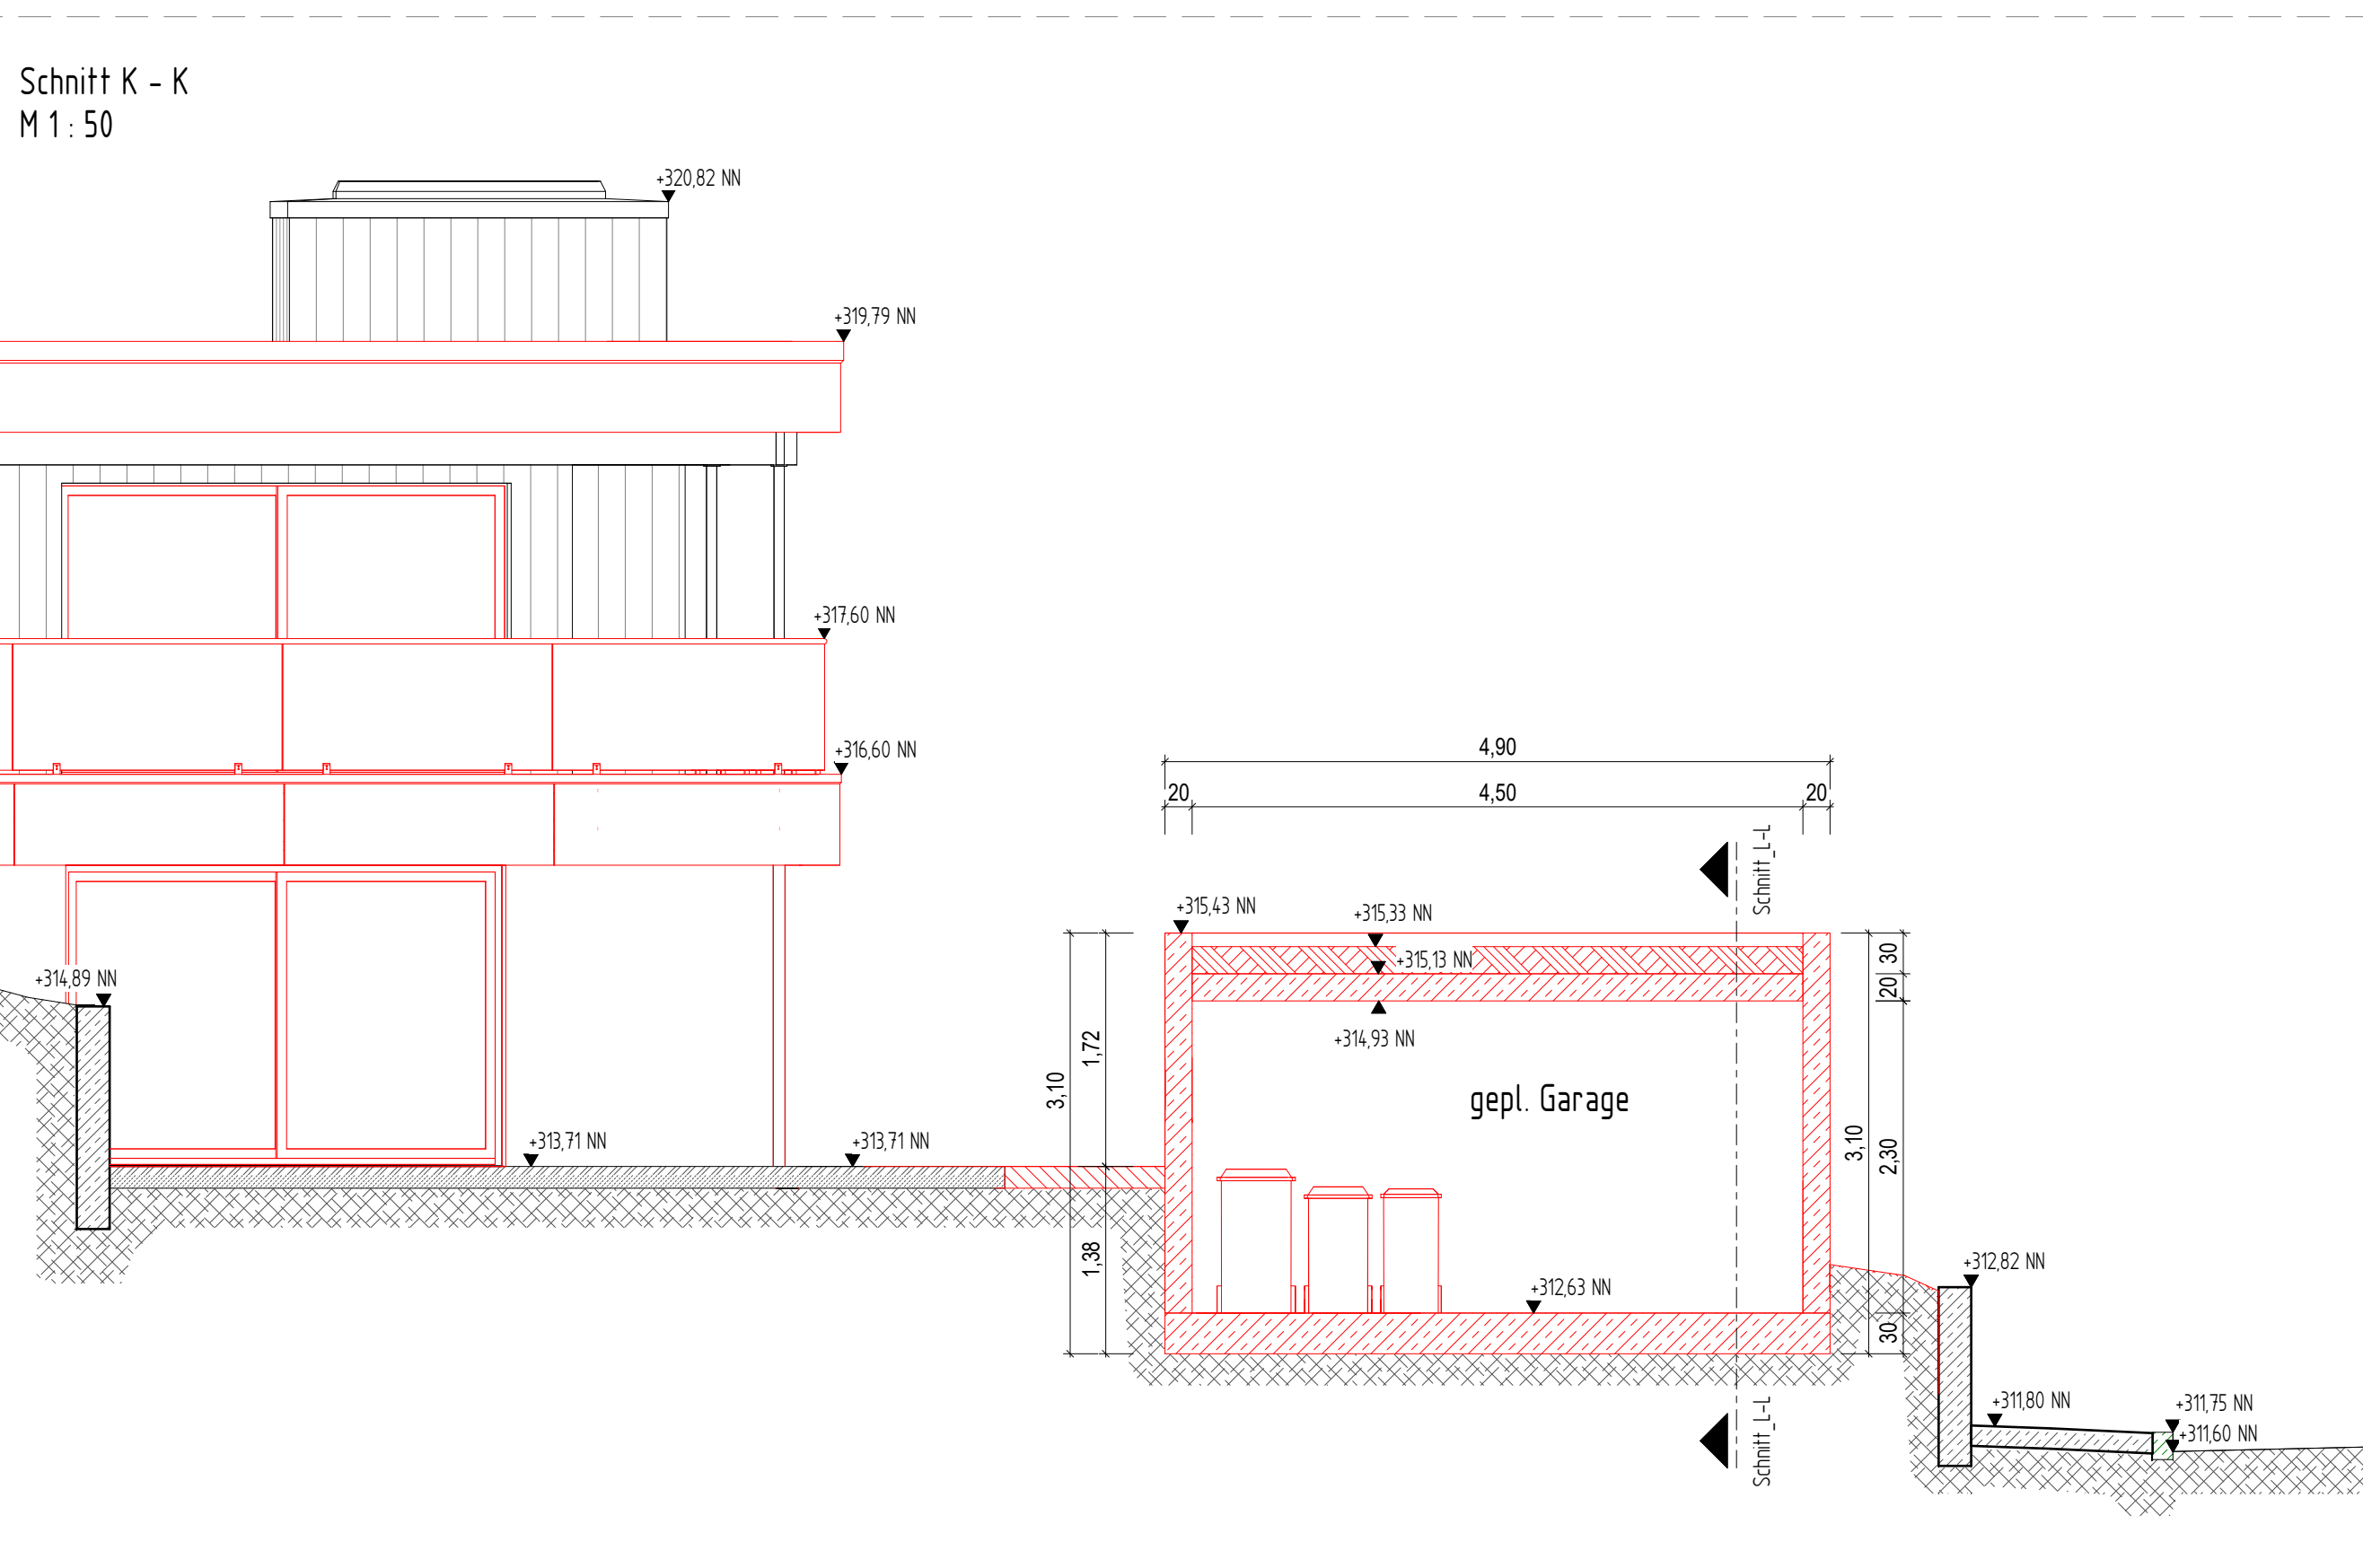

2037.2-324

PROJEKT:	Wohngebäude Akazienweg 6, 73635 Rudersberg Modernisierung - Sanierung - Renovierung		
PLANUNGSSTAND:	GENEHMIGUNG		
PLANBEZEICHNUNG:	SCHNITTE G-G, H-H, I-I, J-J, K-K, L-L		
PROJ. NR.:	2037.2	PLANGRÖSSE:	116 x 82
PLAN NR.:	2037.2-324	GEZEICHNET:	Deckert
MASSSTAB:	1 : 50	GEPRÜFT:	Riker
Koordinatensystem:	☐ GK	☒ UTM	
Höhenystem:	☐ NN (secco)	☐ NN (secco)	☒ NN (secco)
Geobasisdaten:	ALKIS © LGL Baden-Württemberg		
Übergeben durch:	Stand:		