


Landratsamt Rems-Murr-Kreis
 Vermessungsbehörde
 Stuttgarter Straße 110
 71332 Waiblingen

Liegenschaftskarte s/w 1:500

Stand vom: 07.05.2022

Flurstück: 612/2
 Flur: 0
 Gemarkung: Rudersberg

Gemeinde: Rudersberg
 Kreis: Rems-Murr-Kreis
 Regierungsbezirk: Stuttgart

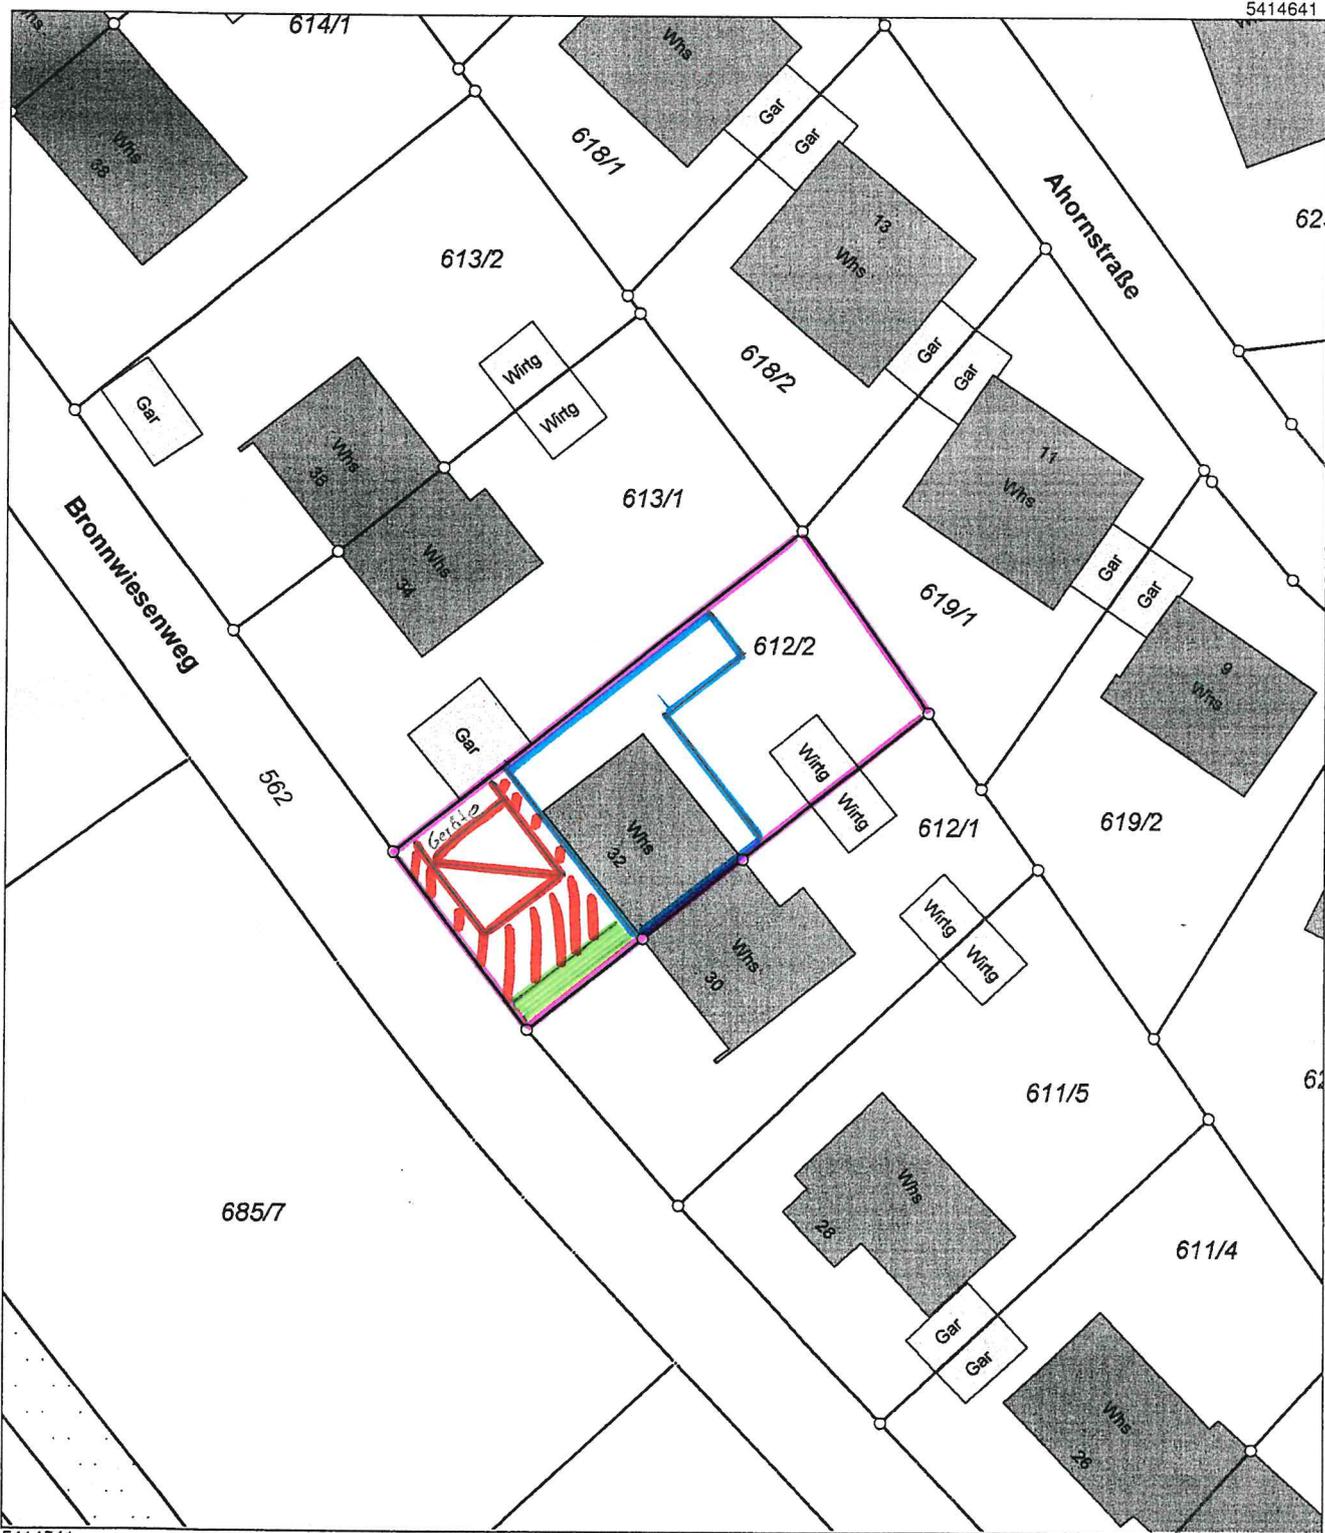

32538450

5414541

Maßstab 1:500



- Grundstücksgrenze
- Baufenster
- Grünfläche
- Pflaster und carport

Die Basisinformationen und Basisdaten des Liegenschaftskatasters unterliegen dem Verwendungsvorbehalt nach § 2 Abs. 3 und 4 des Vermessungsgesetzes vom 1. Juli 2004 (GBl. S. 469, 509), zuletzt geändert durch Gesetz vom 23. Februar 2017 (GBl. S. 99, 105). Sie dürfen vom Empfänger nur für den Zweck verwendet werden, zu dem sie übermittelt worden sind. Eine Verwendung für andere Zwecke ist nur zulässig, wenn die Vermessungsbehörde eingewilligt hat.

Rudersberg 22.03.2023