



Auszug aus dem Liegenschaftskataster
Zeichnerischer Teil zum Bauantrag (§ 4 LBO/VVO)

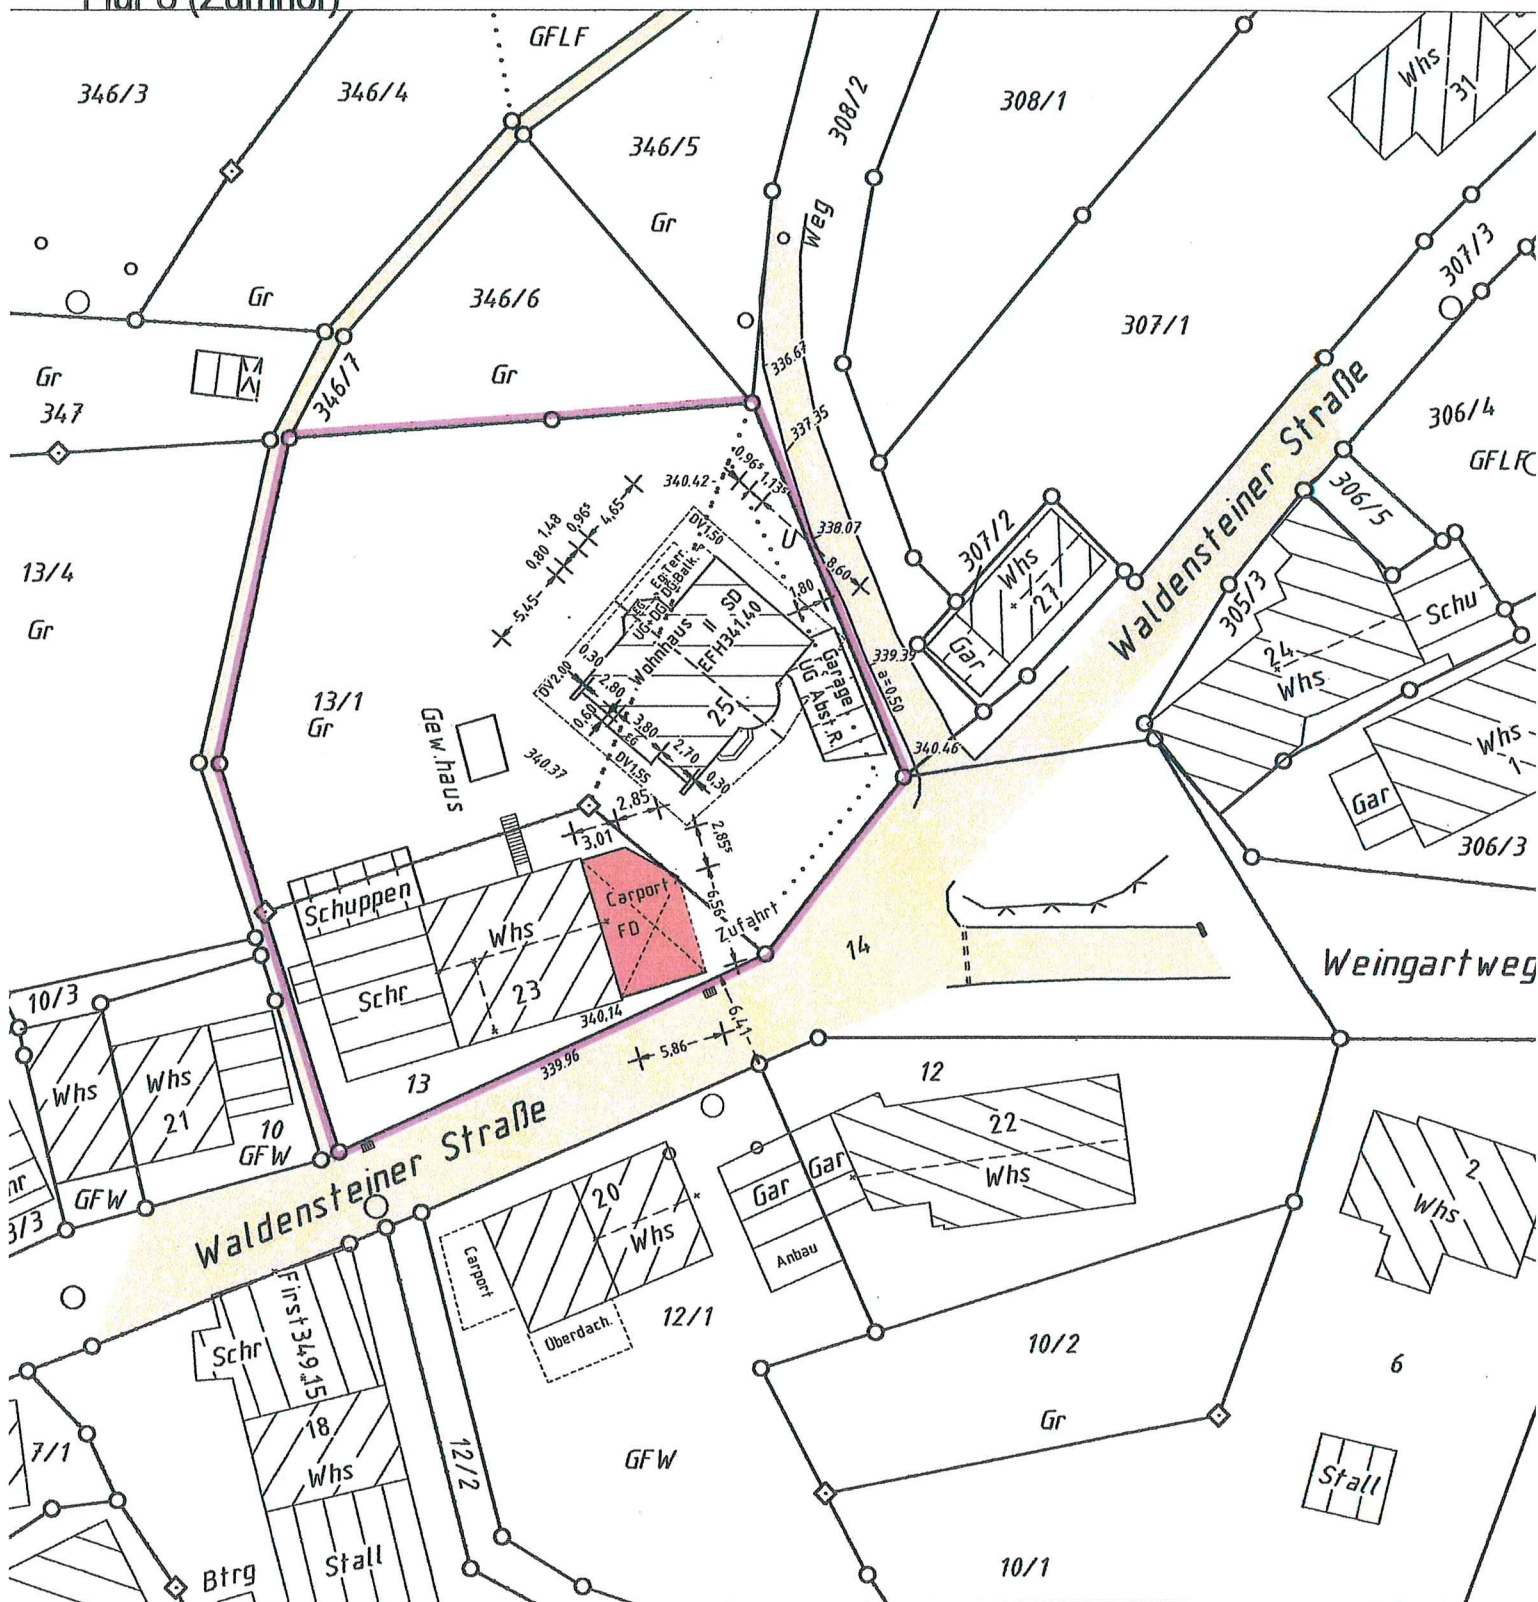


Einzeichnungen nach § 4 Abs. 3-5 LBOVVO

Maßstab 1:500

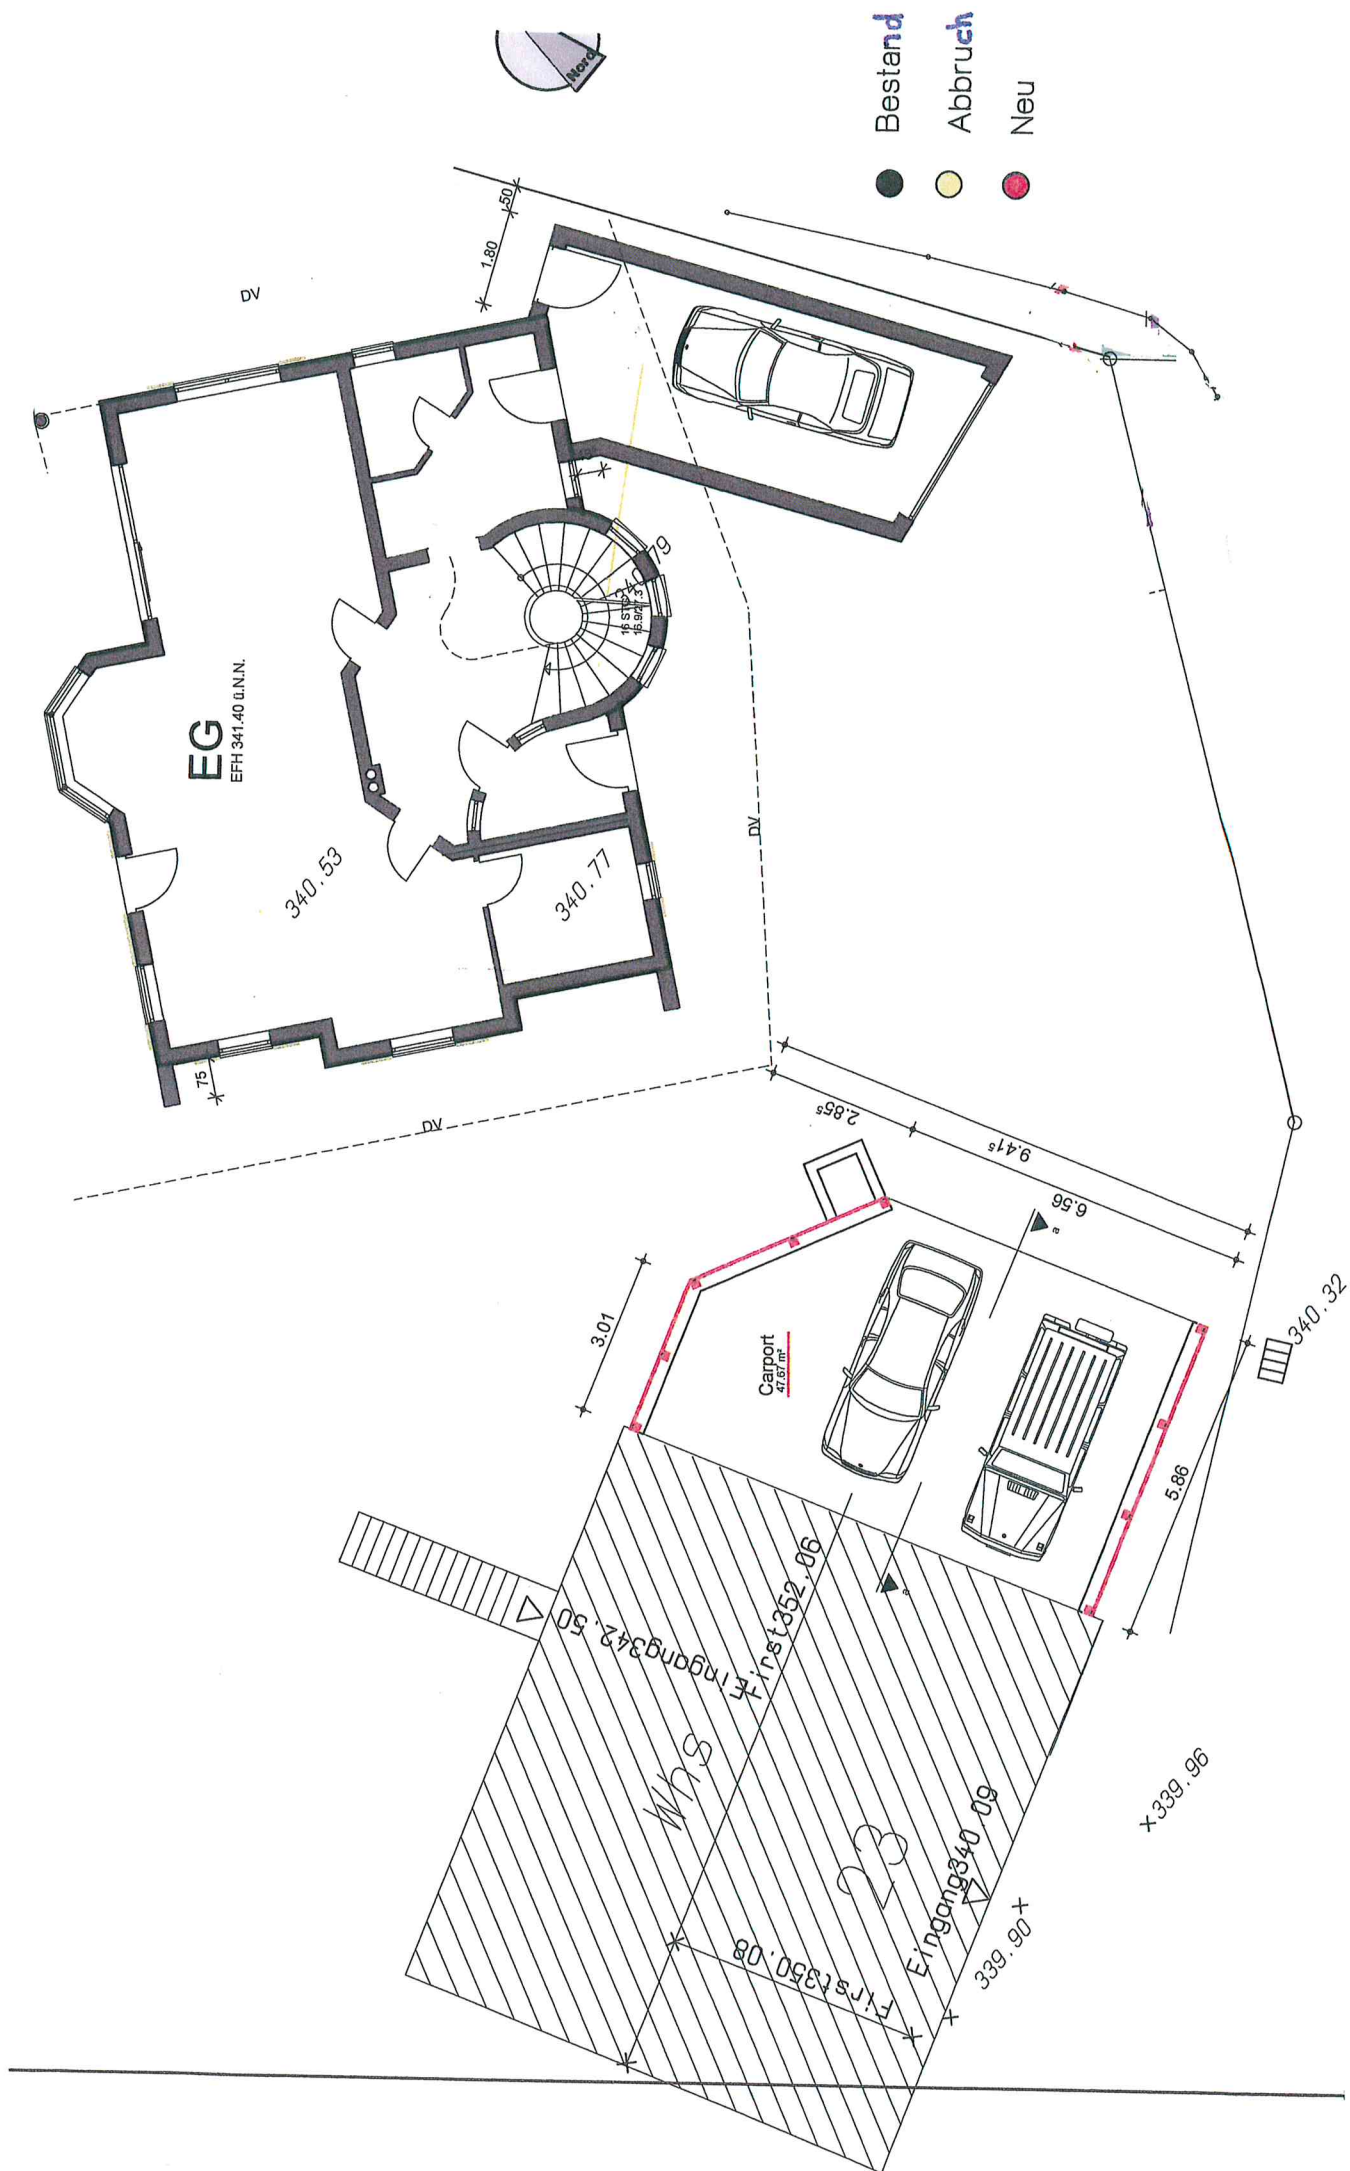


Norden

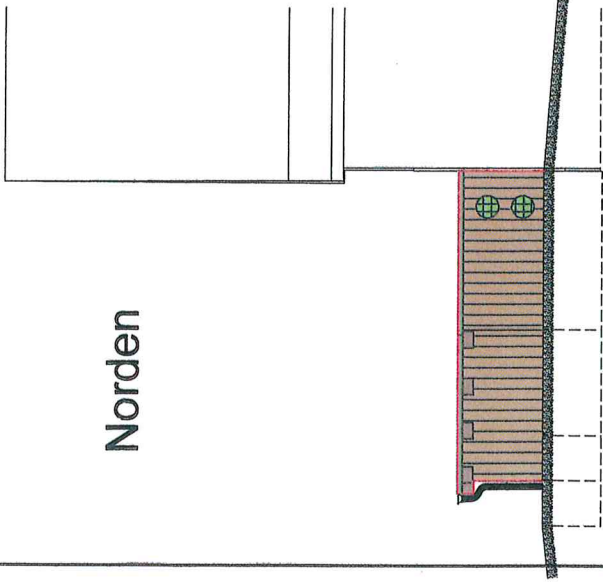


Carport

Osten

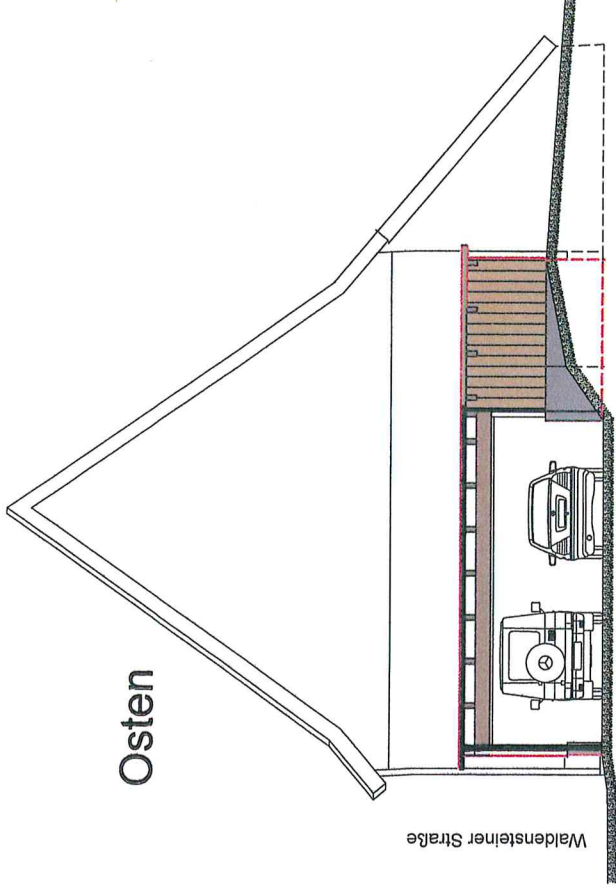

Carport

Schnitt a-a

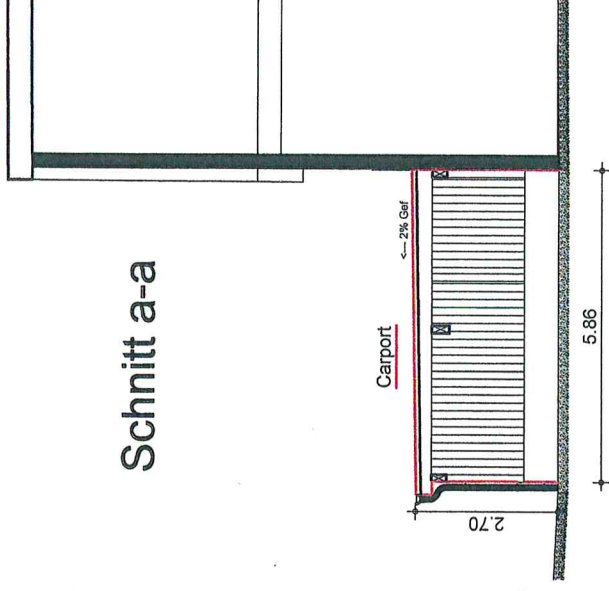

Carport


2.70

5.86

← 2% Gef

+352.06

Süden

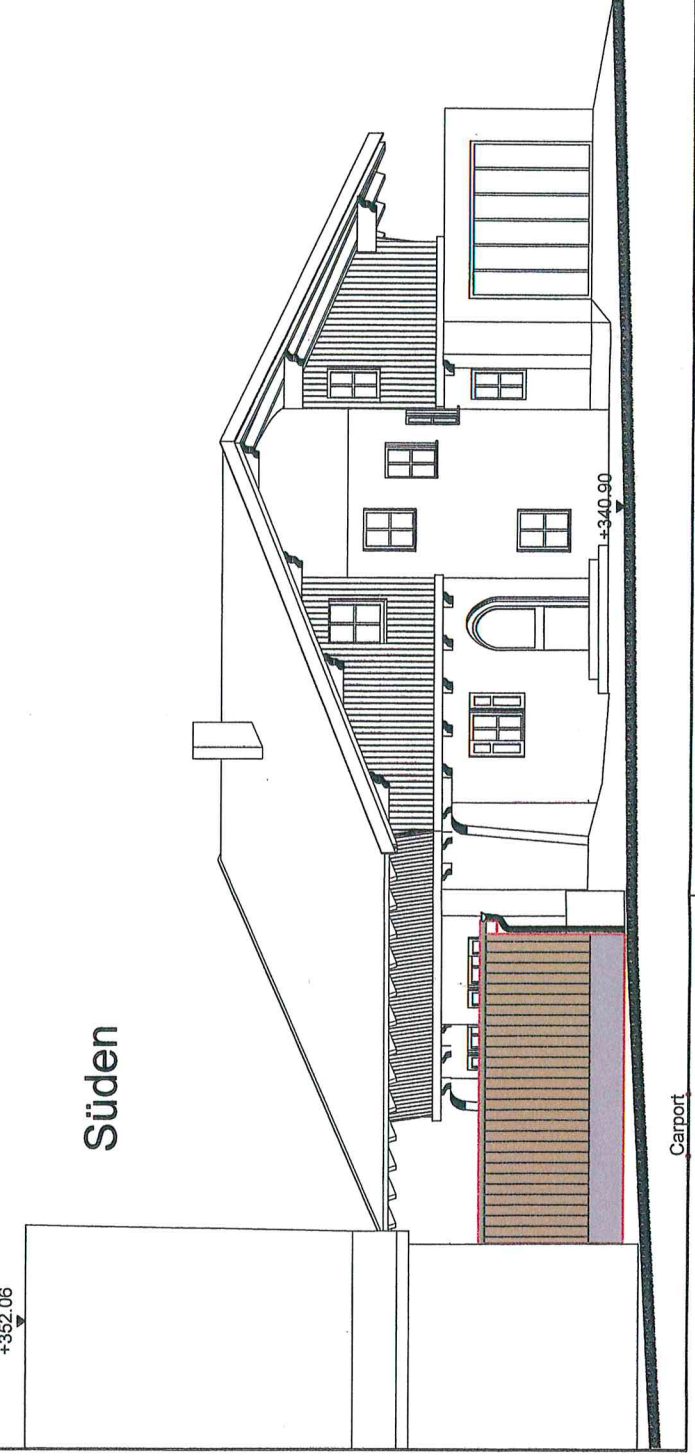

Carport

Bestand



Abbruch



Neu

