


LAGEPLAN/

Auszug aus dem Liegenschaftskataster
Zeichnerischer Teil zum Bauantrag (§ 4 LBOVVO)

SKIZZE

Rems-Murr Kreis
Gemeinde Rudersberg
Gemarkung Schlechtbach
Flur 4 (Oberslechtbach)

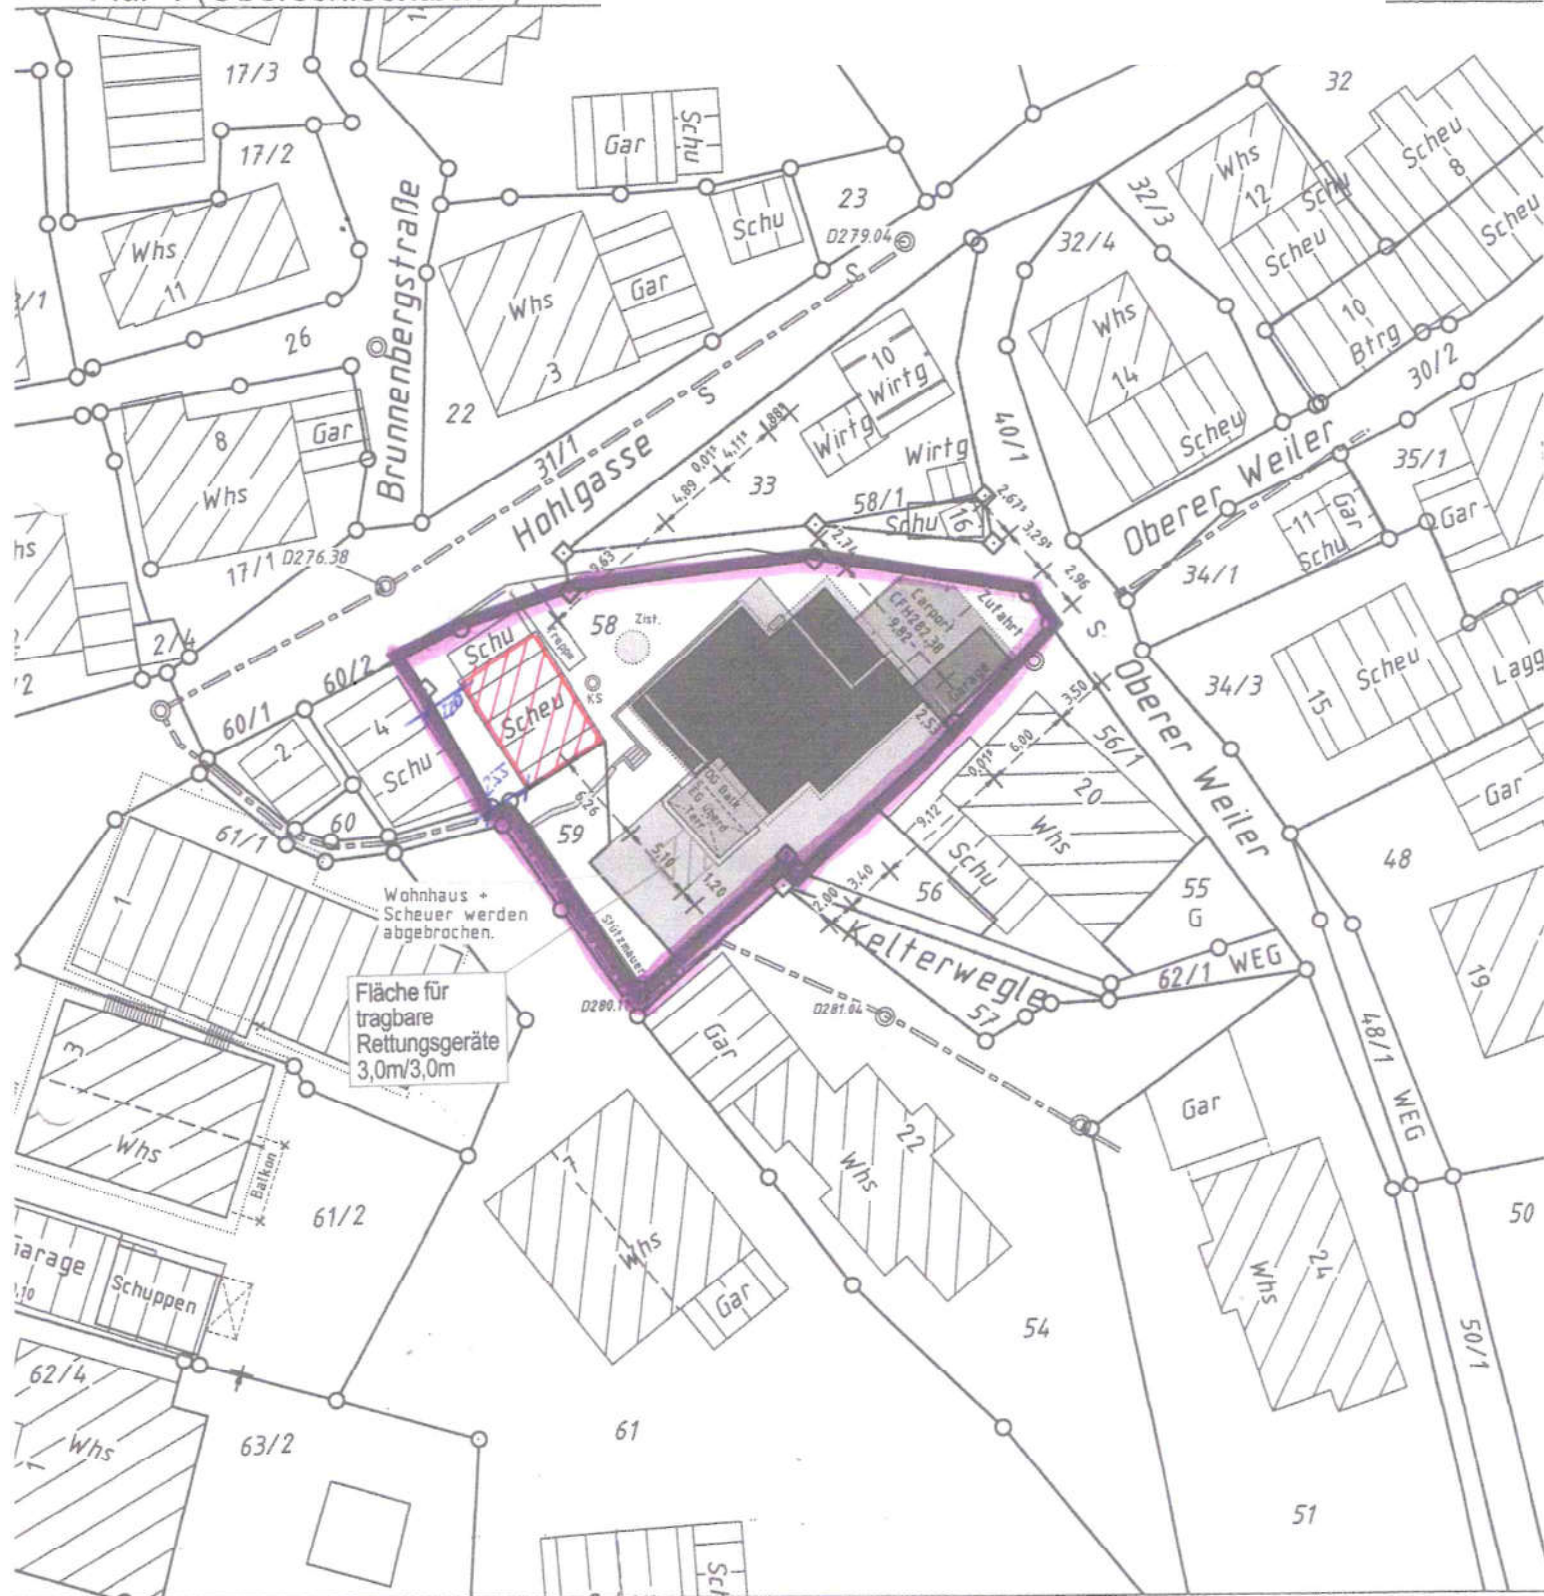


Höhenangaben in m ü. NN im System DHN 12
Einzeichnungen nach § 4 Abs. 3-5 LBOVVO

Eventuell vorhandene unterirdische Versorgungsleitungen im Baugrundstück sind nicht dargestellt.

0 10 20 30m

Maßstab 1:500


Schnitt A-A

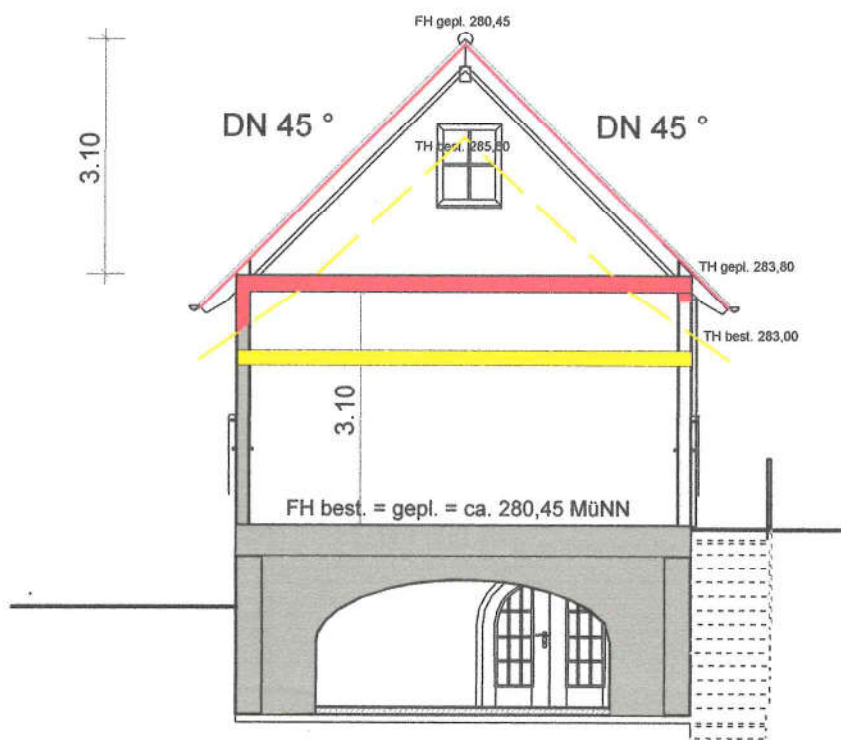

Horizont 275,00 MüNN

Renovierung und Erhöhung best. Geräteschuppen
mit best. Gewölbekeller im UG
auf dem Grundstück Oberer Weiler 18 in Rudersberg


Ansicht Nord-West

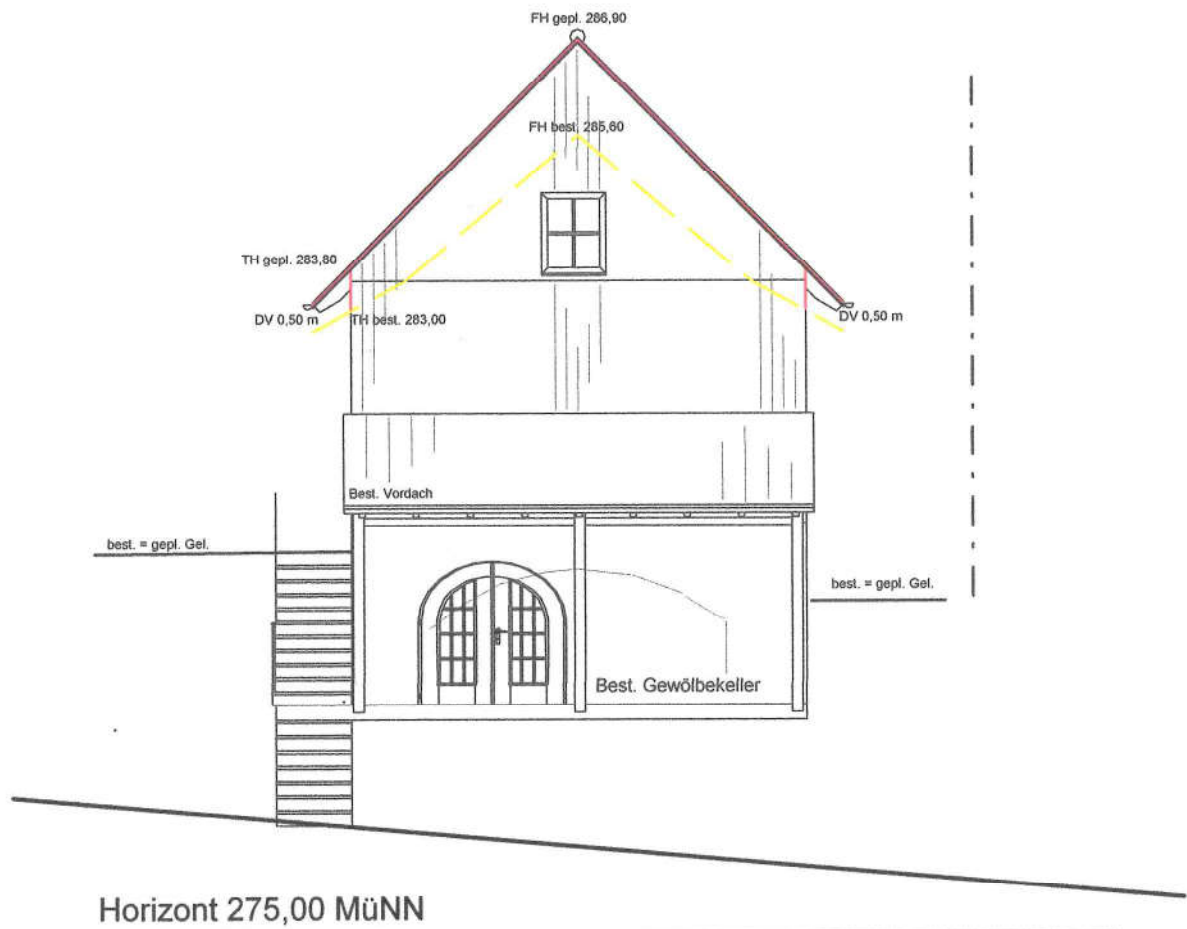

Renovierung und Erhöhung best. Geräteschuppen
mit Gewölbekeller im UG
auf dem Grundstück Oberer Weiler 18 in Rudersberg

Ansicht Süd-West


Allg.: Anschluss aller Regenrinnen (wie bestehend)
an best. Kontrollschacht

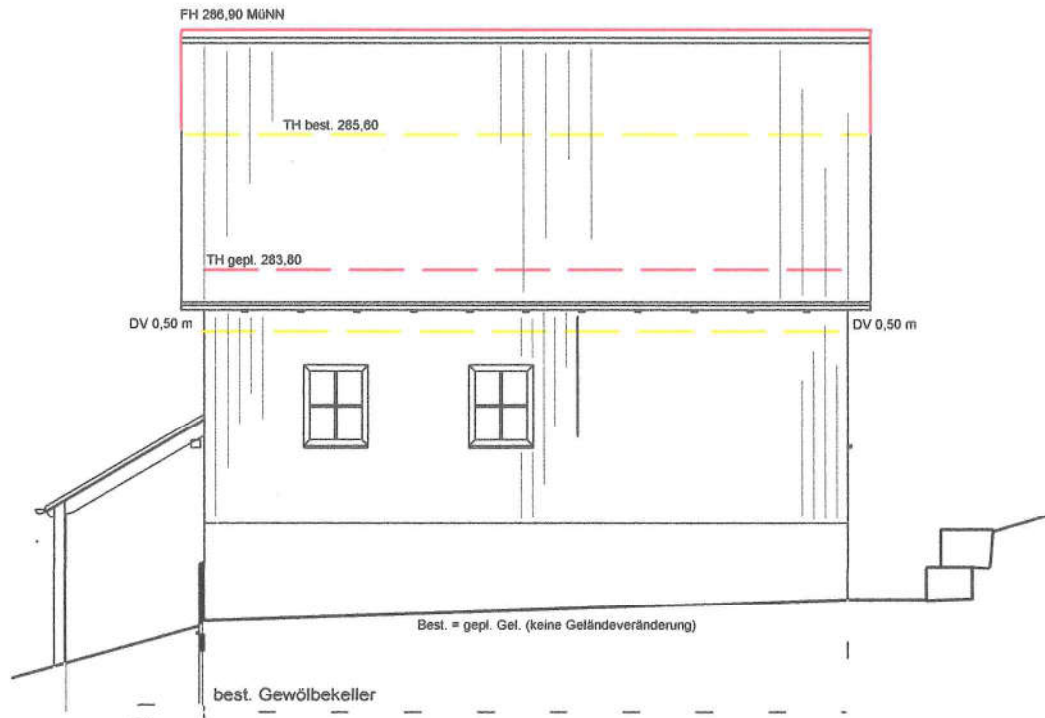

Horizont 275,00 MüNN

Renovierung und Erhöhung best. Geräteschuppen
mit Gewölbekeller im best. UG
auf dem Grundstück Oberer Weiler 18 in Rudersberg

Ansicht Süd-Ost

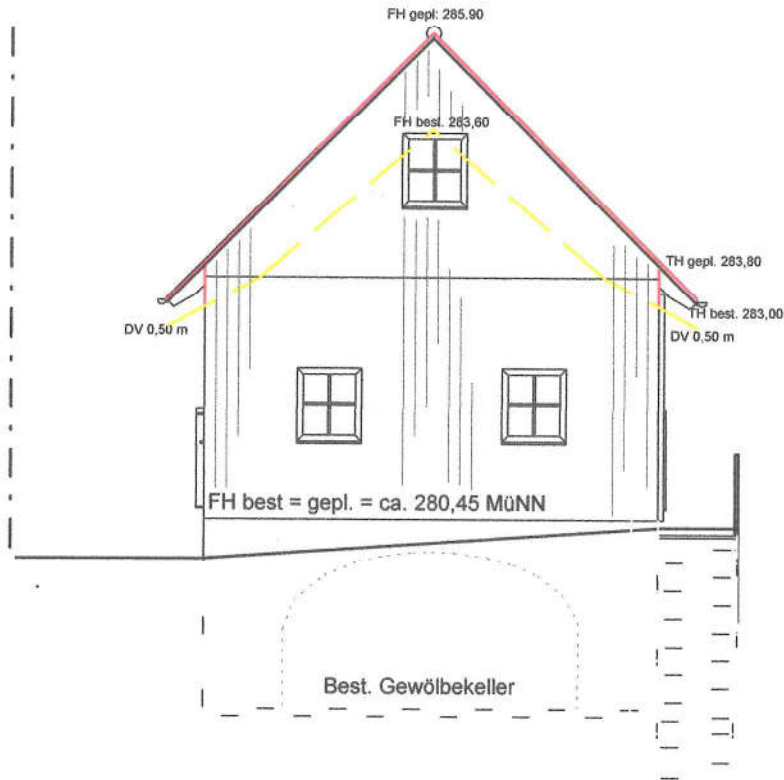


Horizont 275,00 MüNN

Renovierung und Erhöhung vest. Geräteschuppen
mit Gewölbekeller im UG
auf dem Grundstück Oberer Weiler 18 in Rudersberg

Ansicht Nord-Ost

Allg.: Anschluss aller Regenrinnen (wie bestehend)
an best. Kontrollschacht!

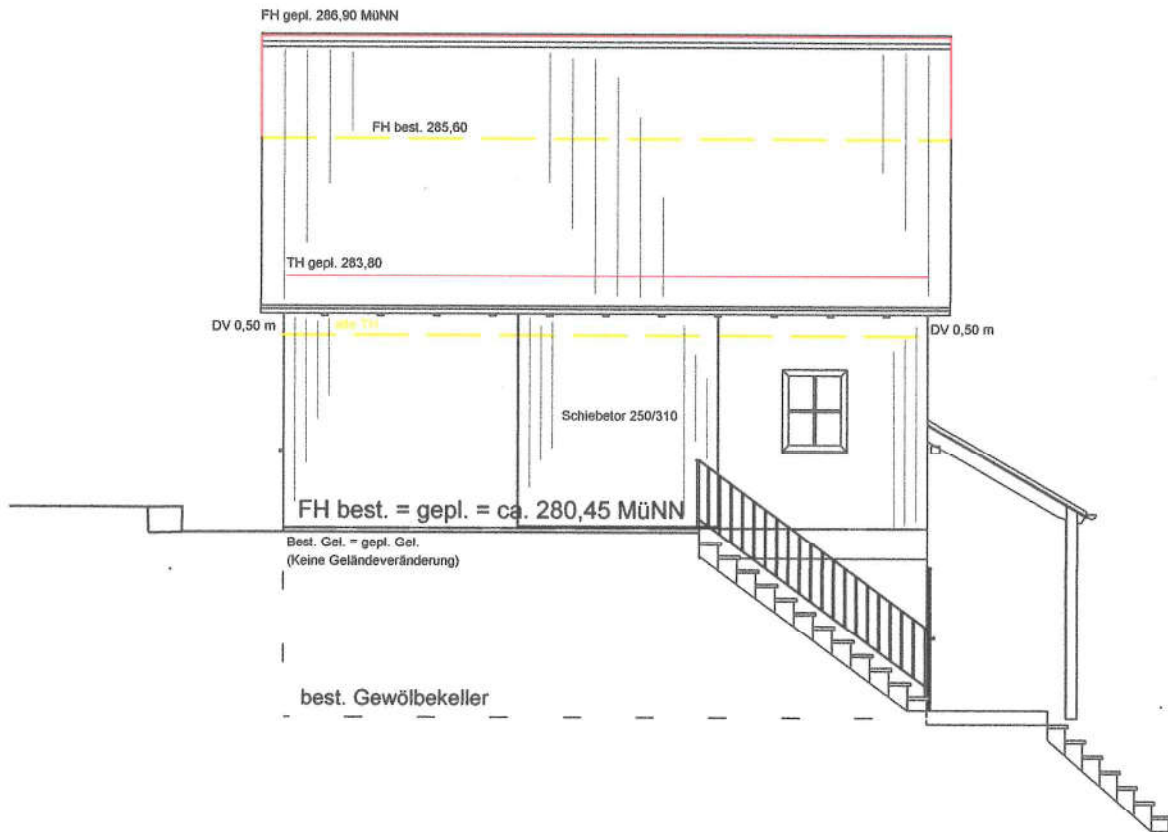

Horizont 275,00 MüNN

Renovierung und Erhöhung best. Geräteschuppen
mit Gewölbekeller im best. UG
auf dem Grundstück Oberer Weiler 18 in Rudersberg