KREIS: Rems-Murr
GEMEINDE: Rudersberg
GEMARKUNG: Rudersberg
FLUR: 004 (Oberndorf)

LAGEPLAN

ZEICHNERISCHER TEIL ZUM
BAUANTRAG (§ 4 LBOVVO)

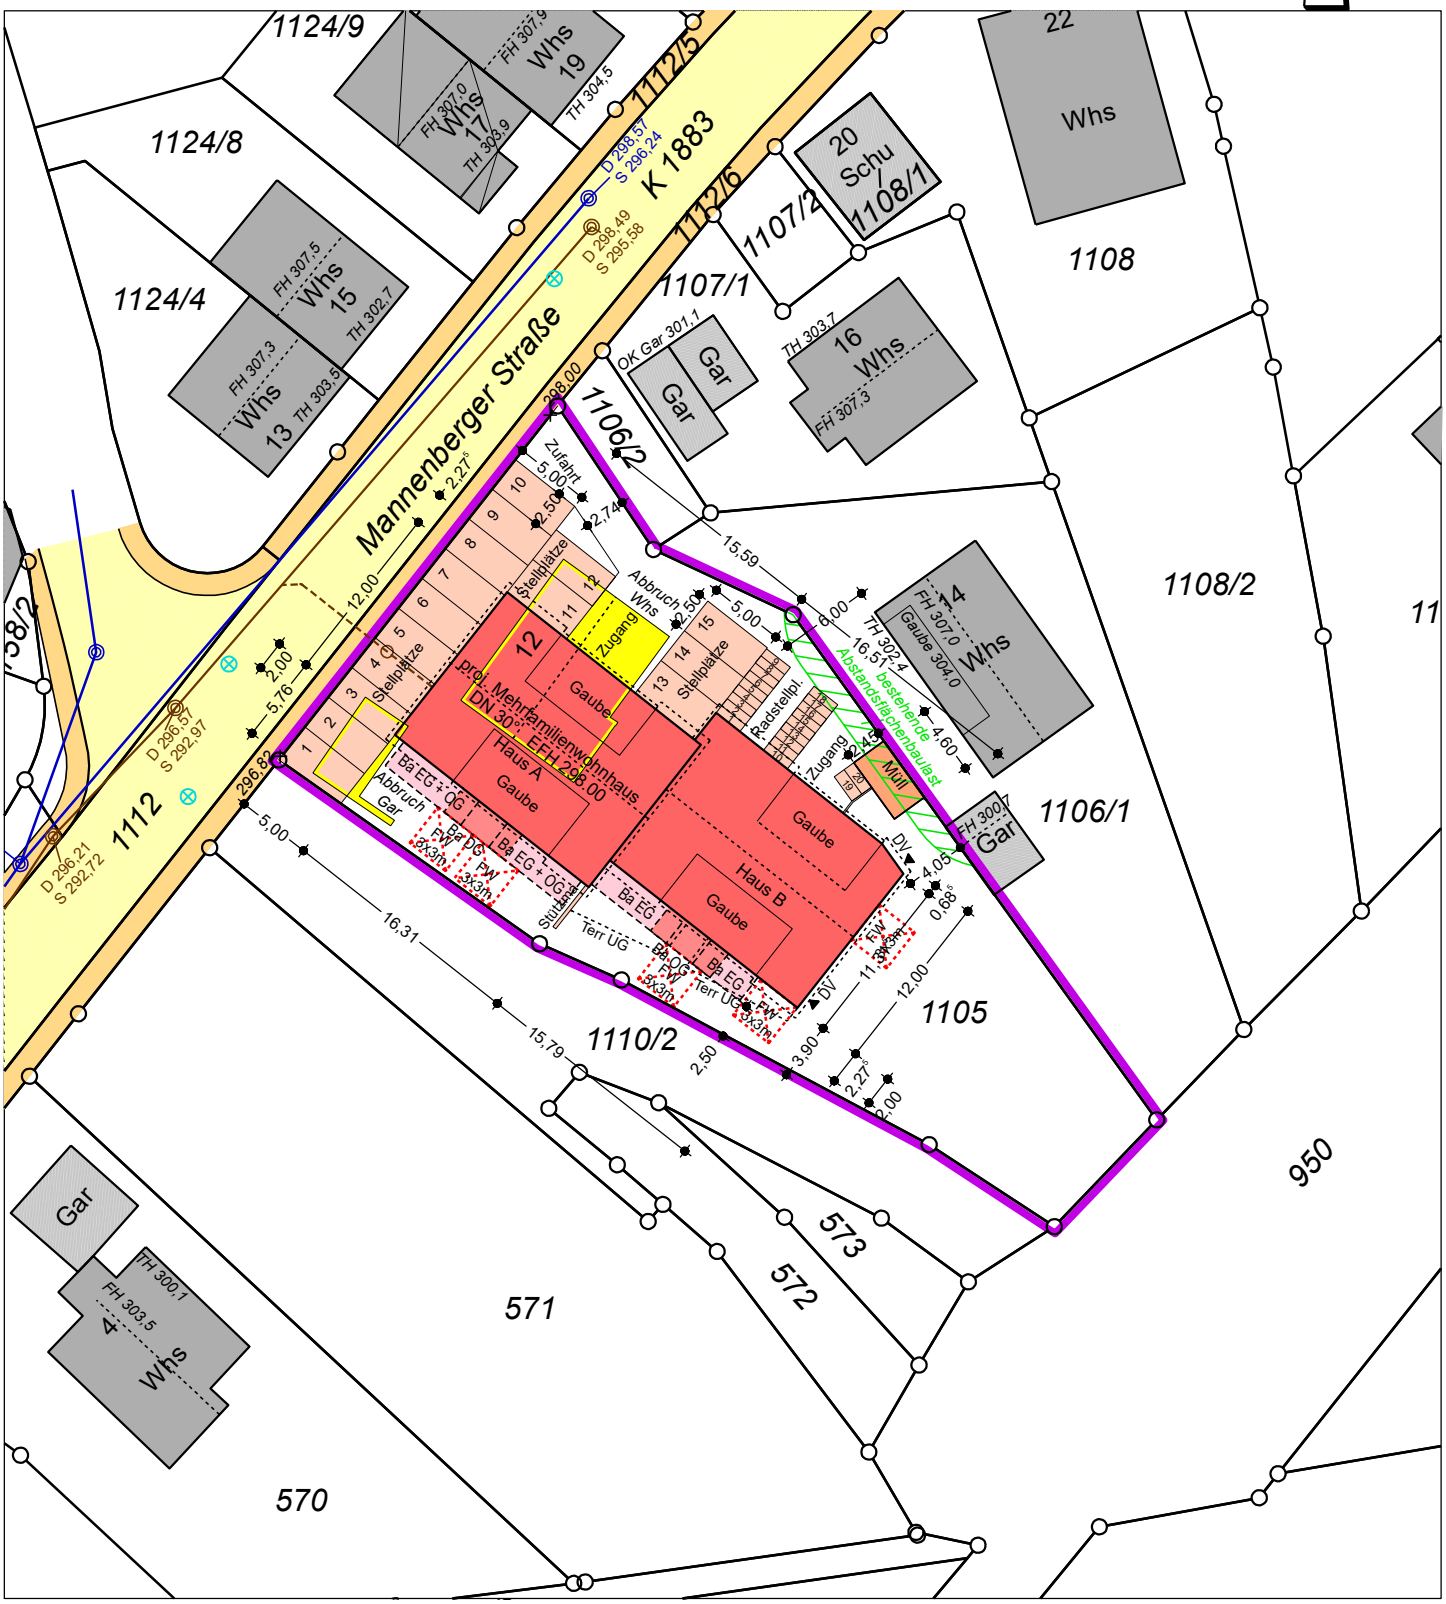

Nummer: 1194

Gefertigt: 02.08.2023

Auszug aus dem Liegenschaftskataster
und Einzeichnungen nach § 4 Abs. 3, 4 und 5 LBOVVO

Evtl. vorhandene unterirdische Leitungen sind nicht dargestellt.

M 1:500