


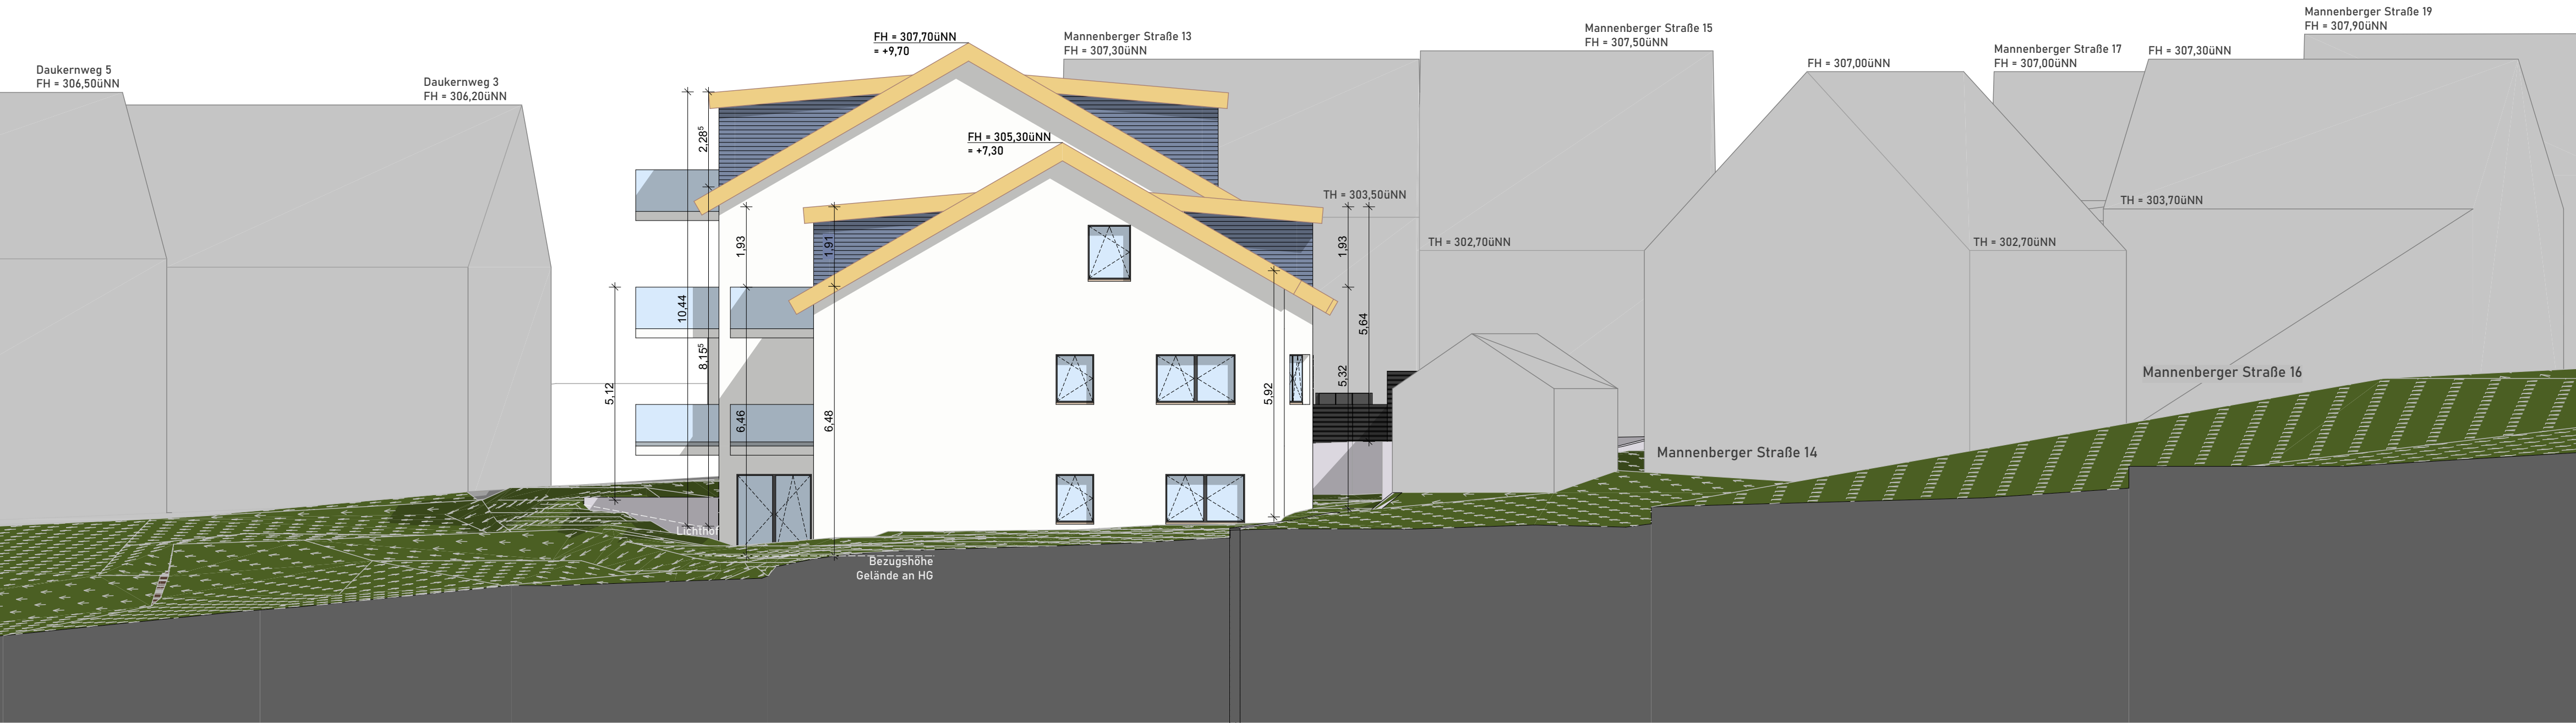

Ansicht Nord-Ost



Ansicht Süd-Ost

BAUGESUCH

Bevorzugt:

Abbruch des best. Wohnhauses sowie
Neubau Mehrfamilienhaus mit 10 Wohneinheiten
Mannenberger Str. 12
73635 Rudersberg - Oberndorf