Bürgermeisteramt
Eing.: 08. NOV. 2023
73635 Rudersberg
Rems-Murr-Kreis
Bis
P.R.
Erl.
WV
E.T.

Baurechtsamt
03. NOV. 2023

Kreis Rems-Murr-Kreis
Gemeinde Rudersberg
Gemarkung Rudersberg

Lageplan

Zeichnerischer Teil zum Bauantrag (§4 LBOVVO)

25.10.2023

WR	II mHb
0.4	0.8
⊿	DN 22-30°

Max 1 WE

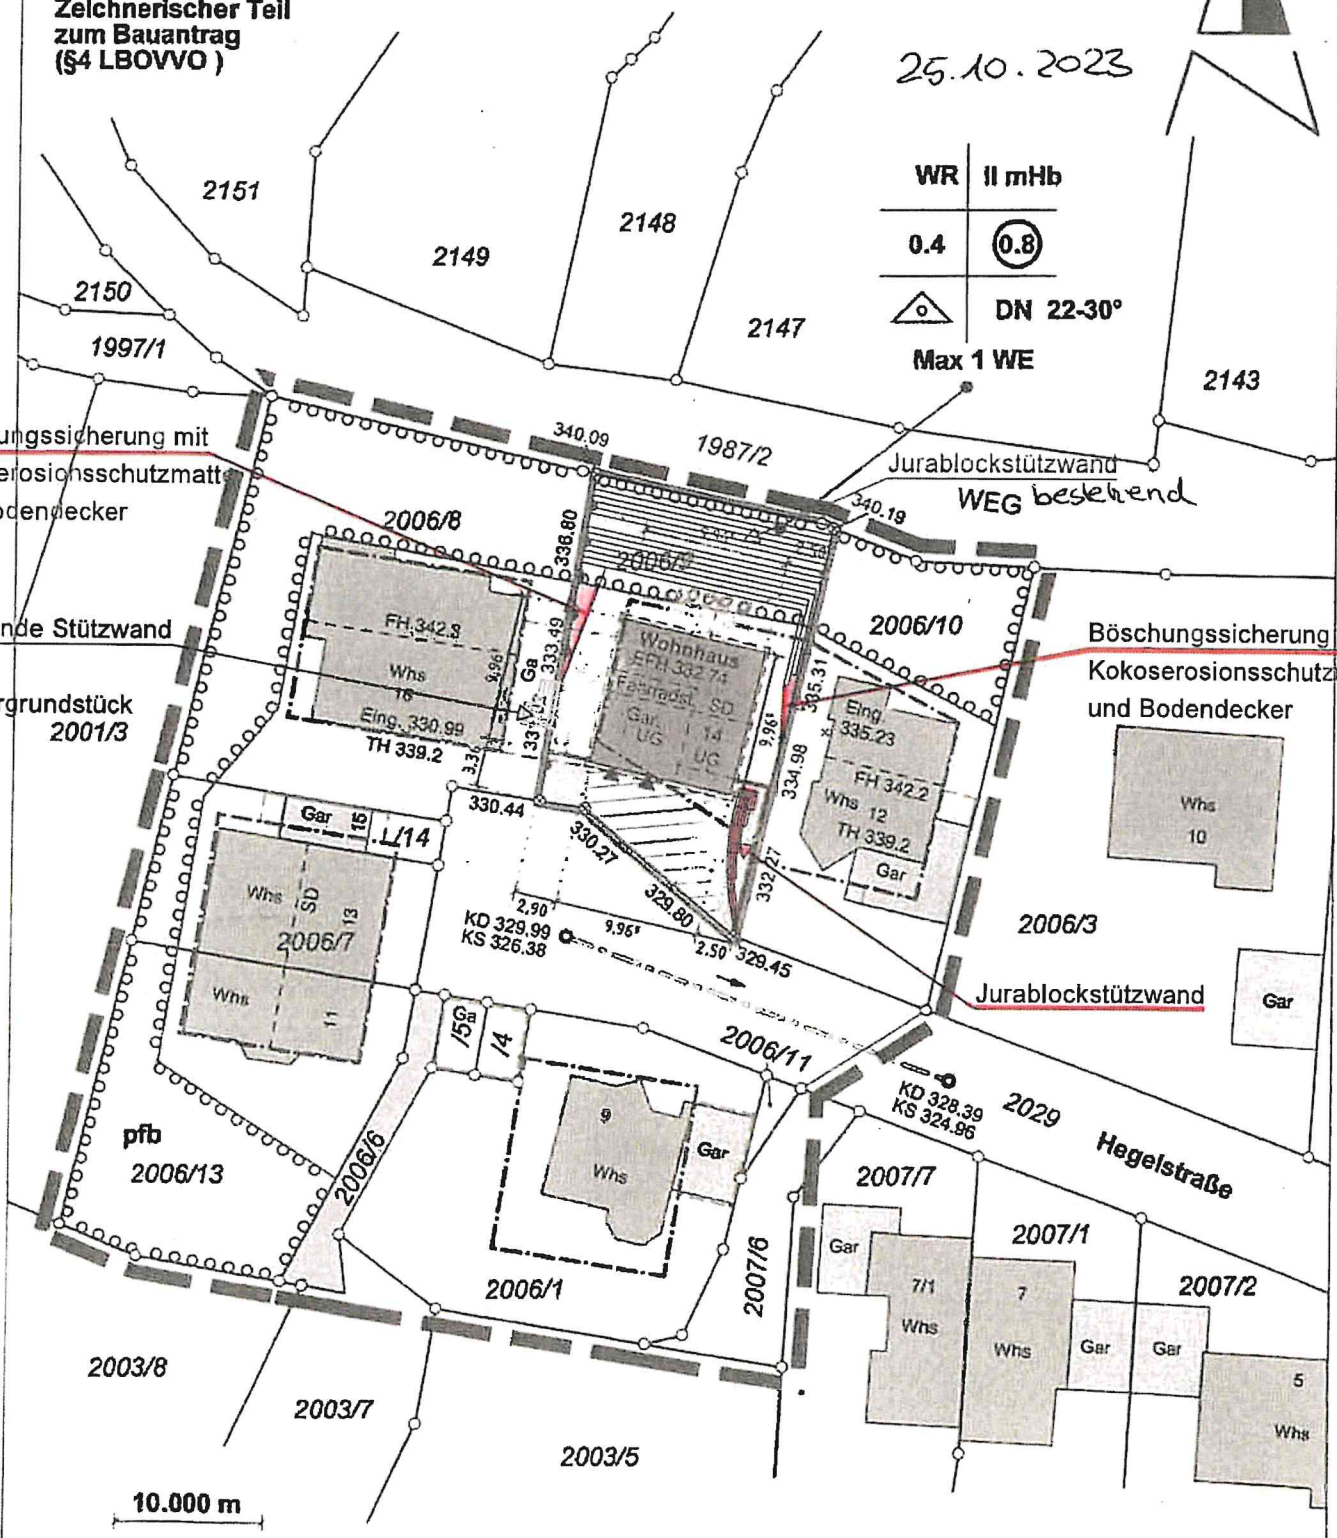

Maßstab 1:500

HÖHEN im NEUEN System

Unterirdische Leitungen und Versorgungsanlagen sind nicht dargestellt