
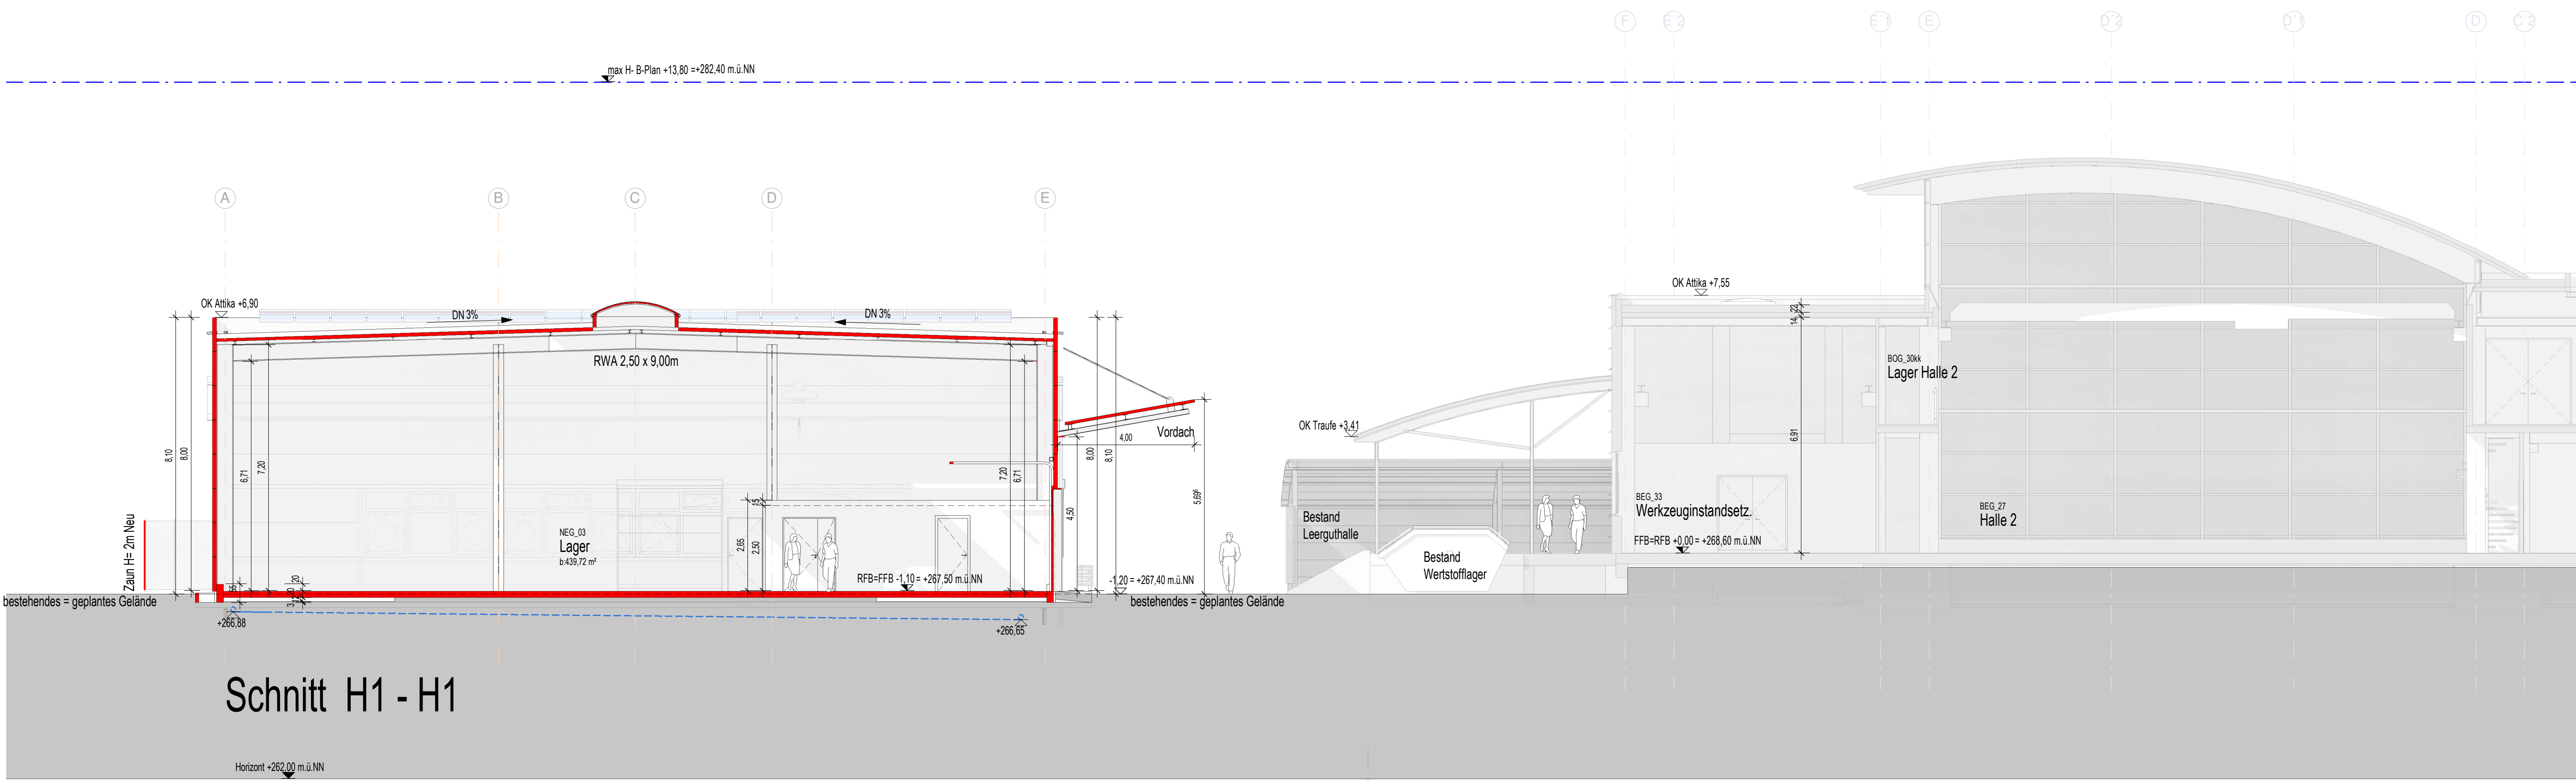


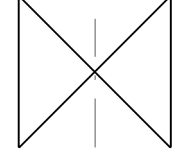

NEUBAU  BESTAND

Schnitt H1 M 1:100	

Neu
Abbruch
Bestand