


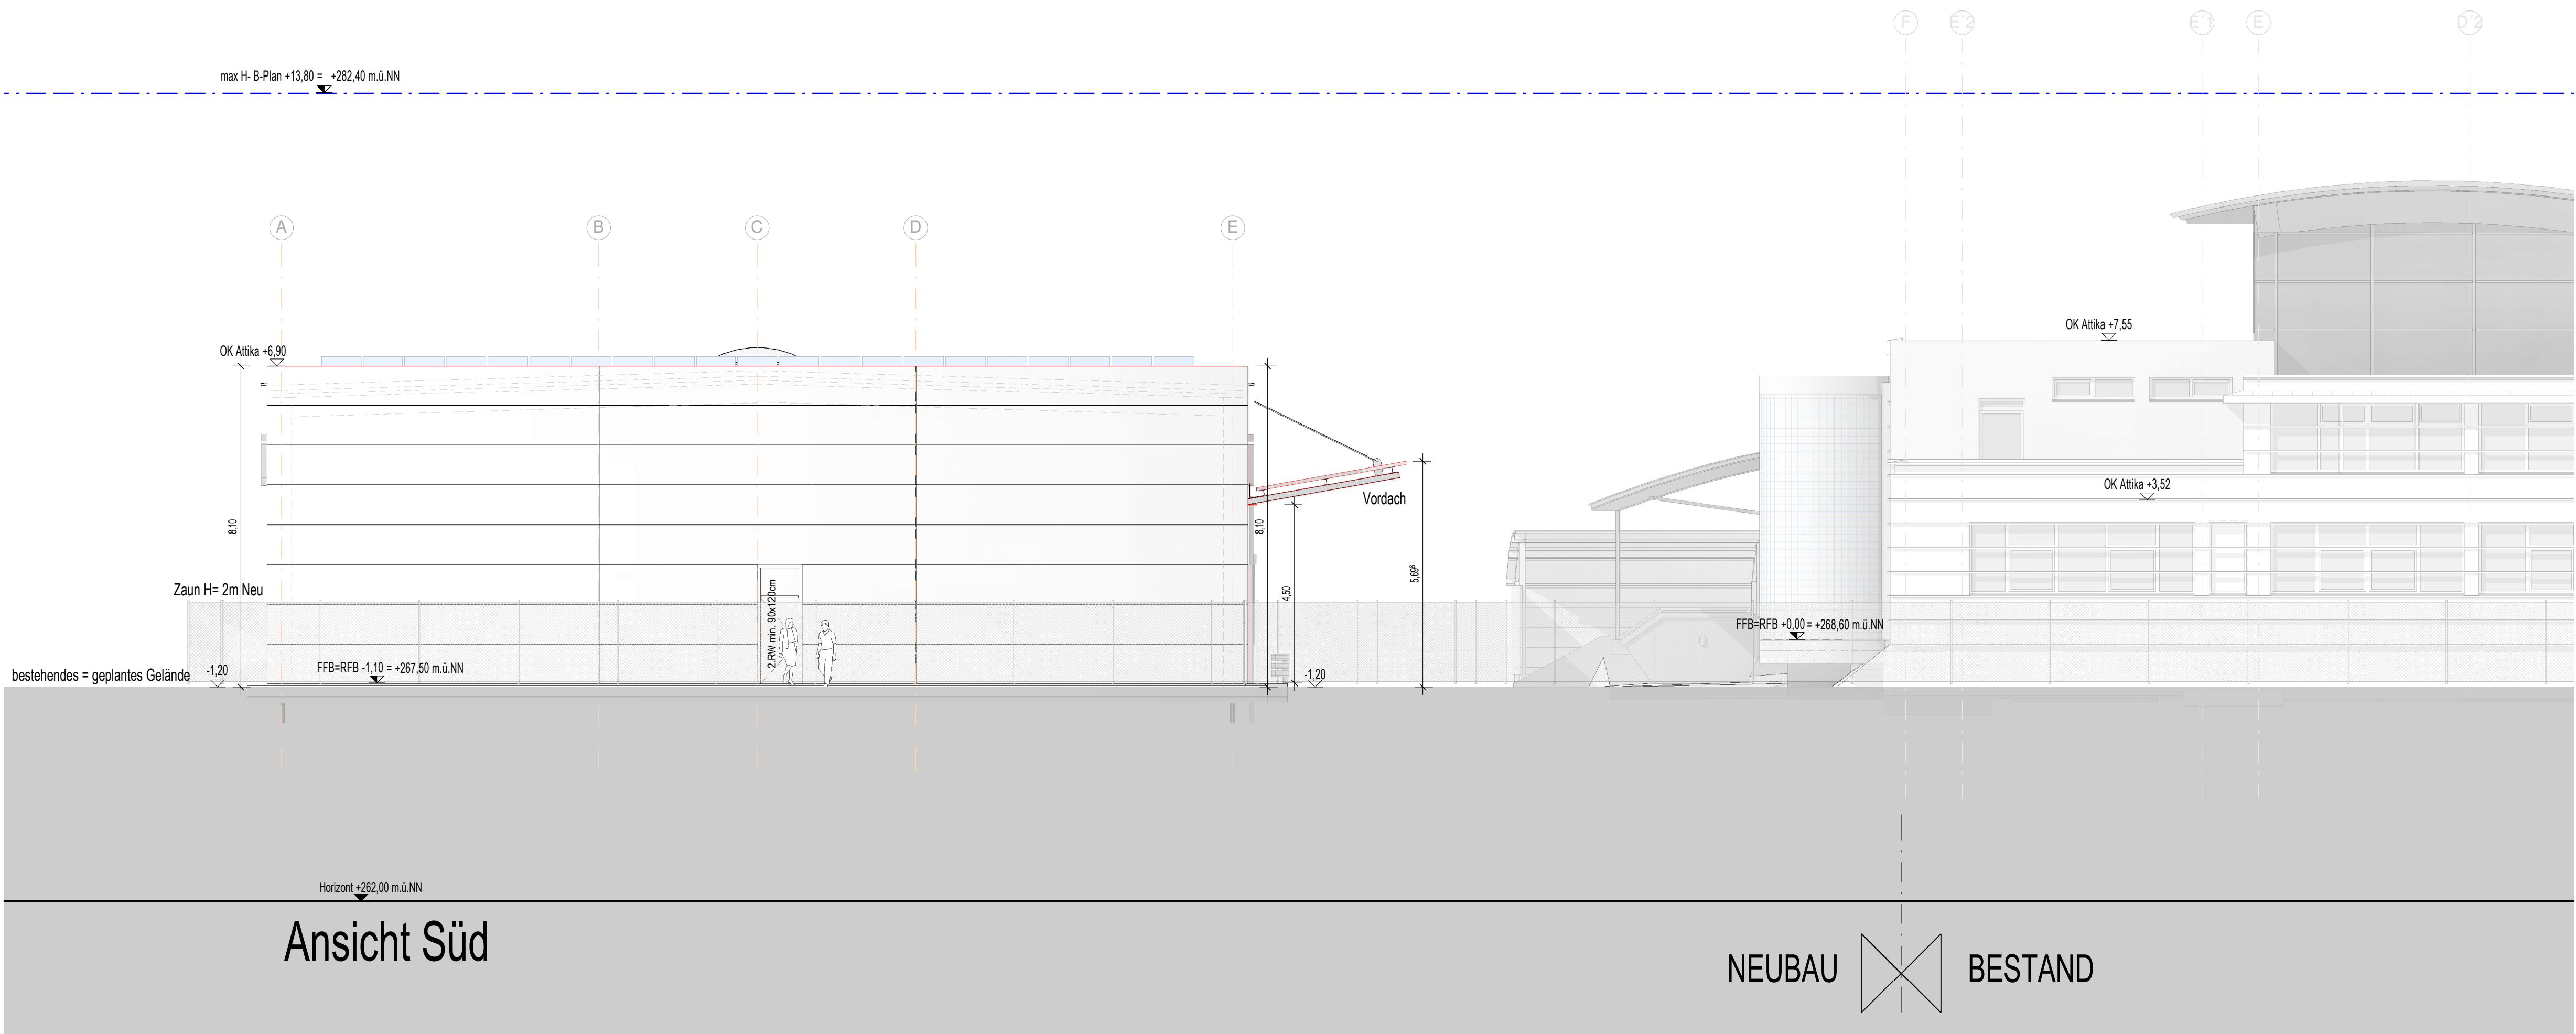

Neu
Abbruch
Bestand

Ansicht Süd
M 1:100