


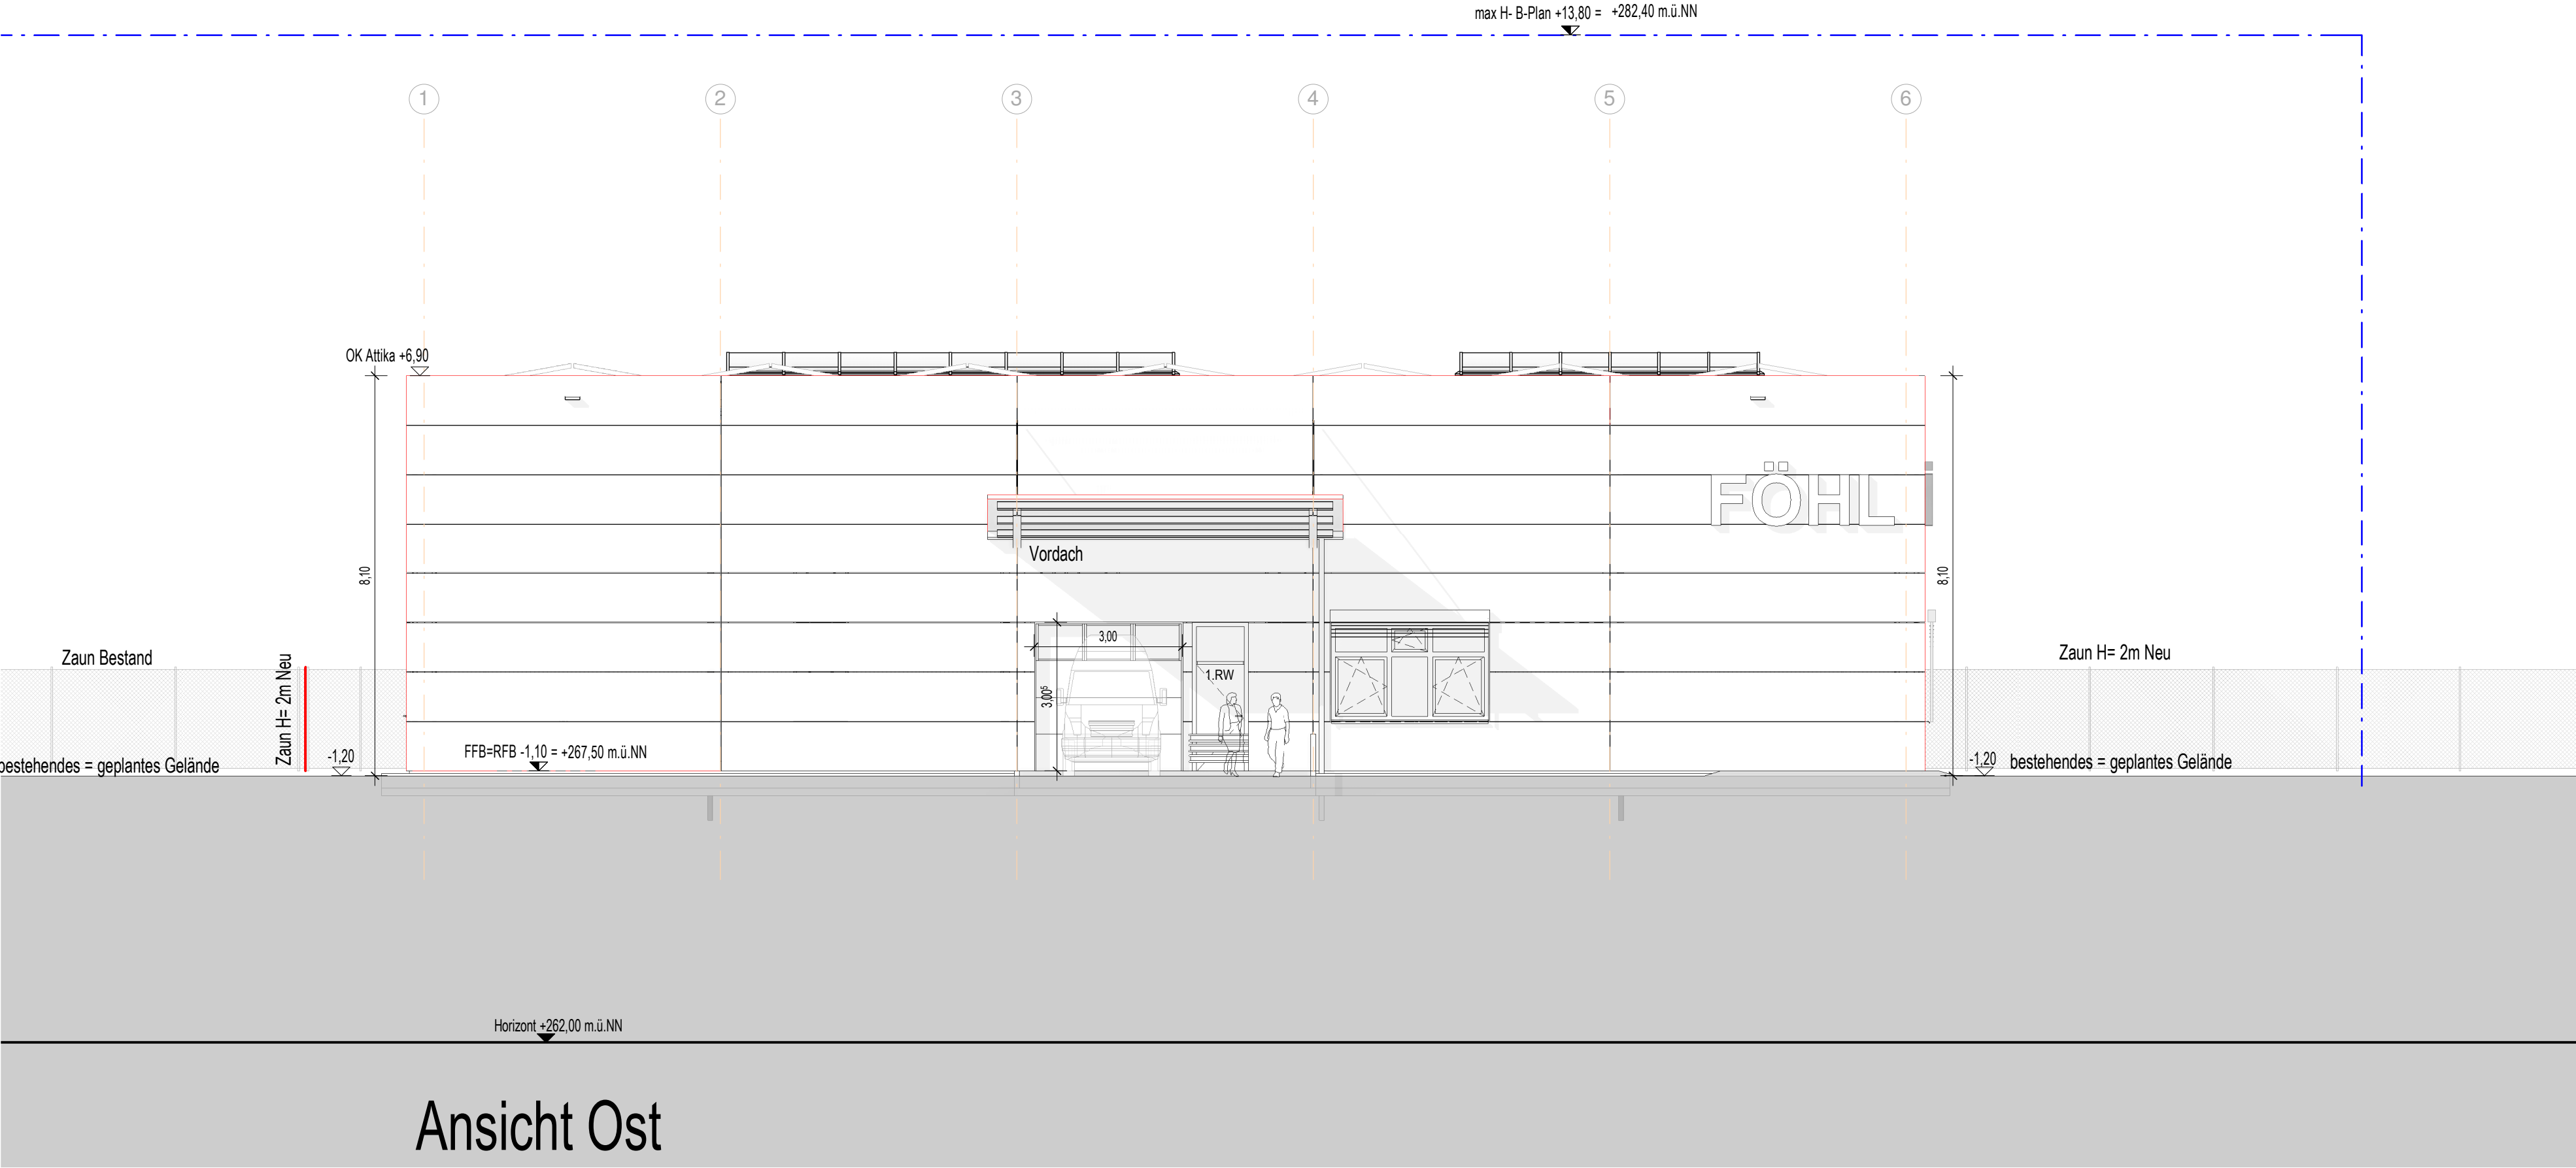

Neu
Abbruch
Bestand

Ansicht Ost M 1 : 100	