


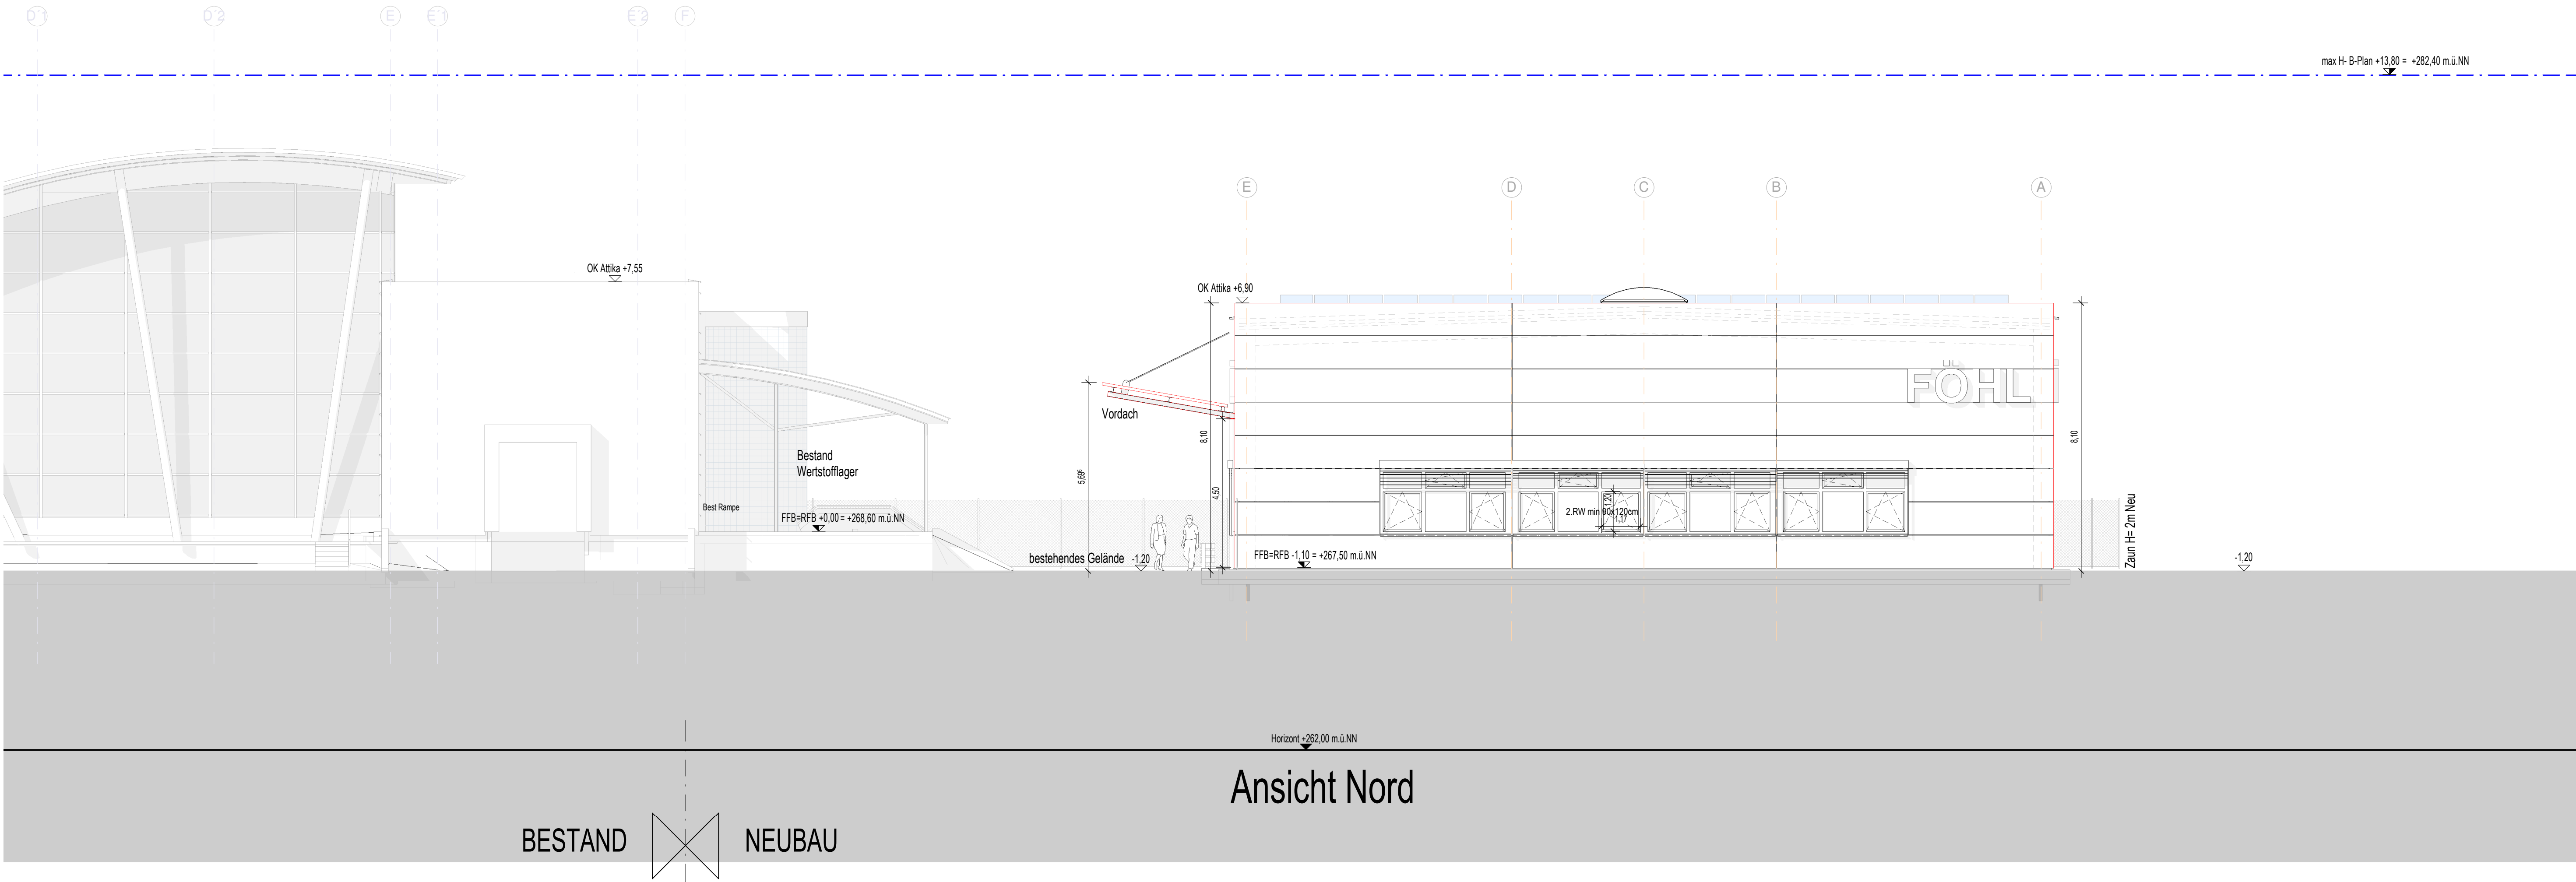

Neu
Abbruch
Bestand

Ansicht Nord
M 1:100