


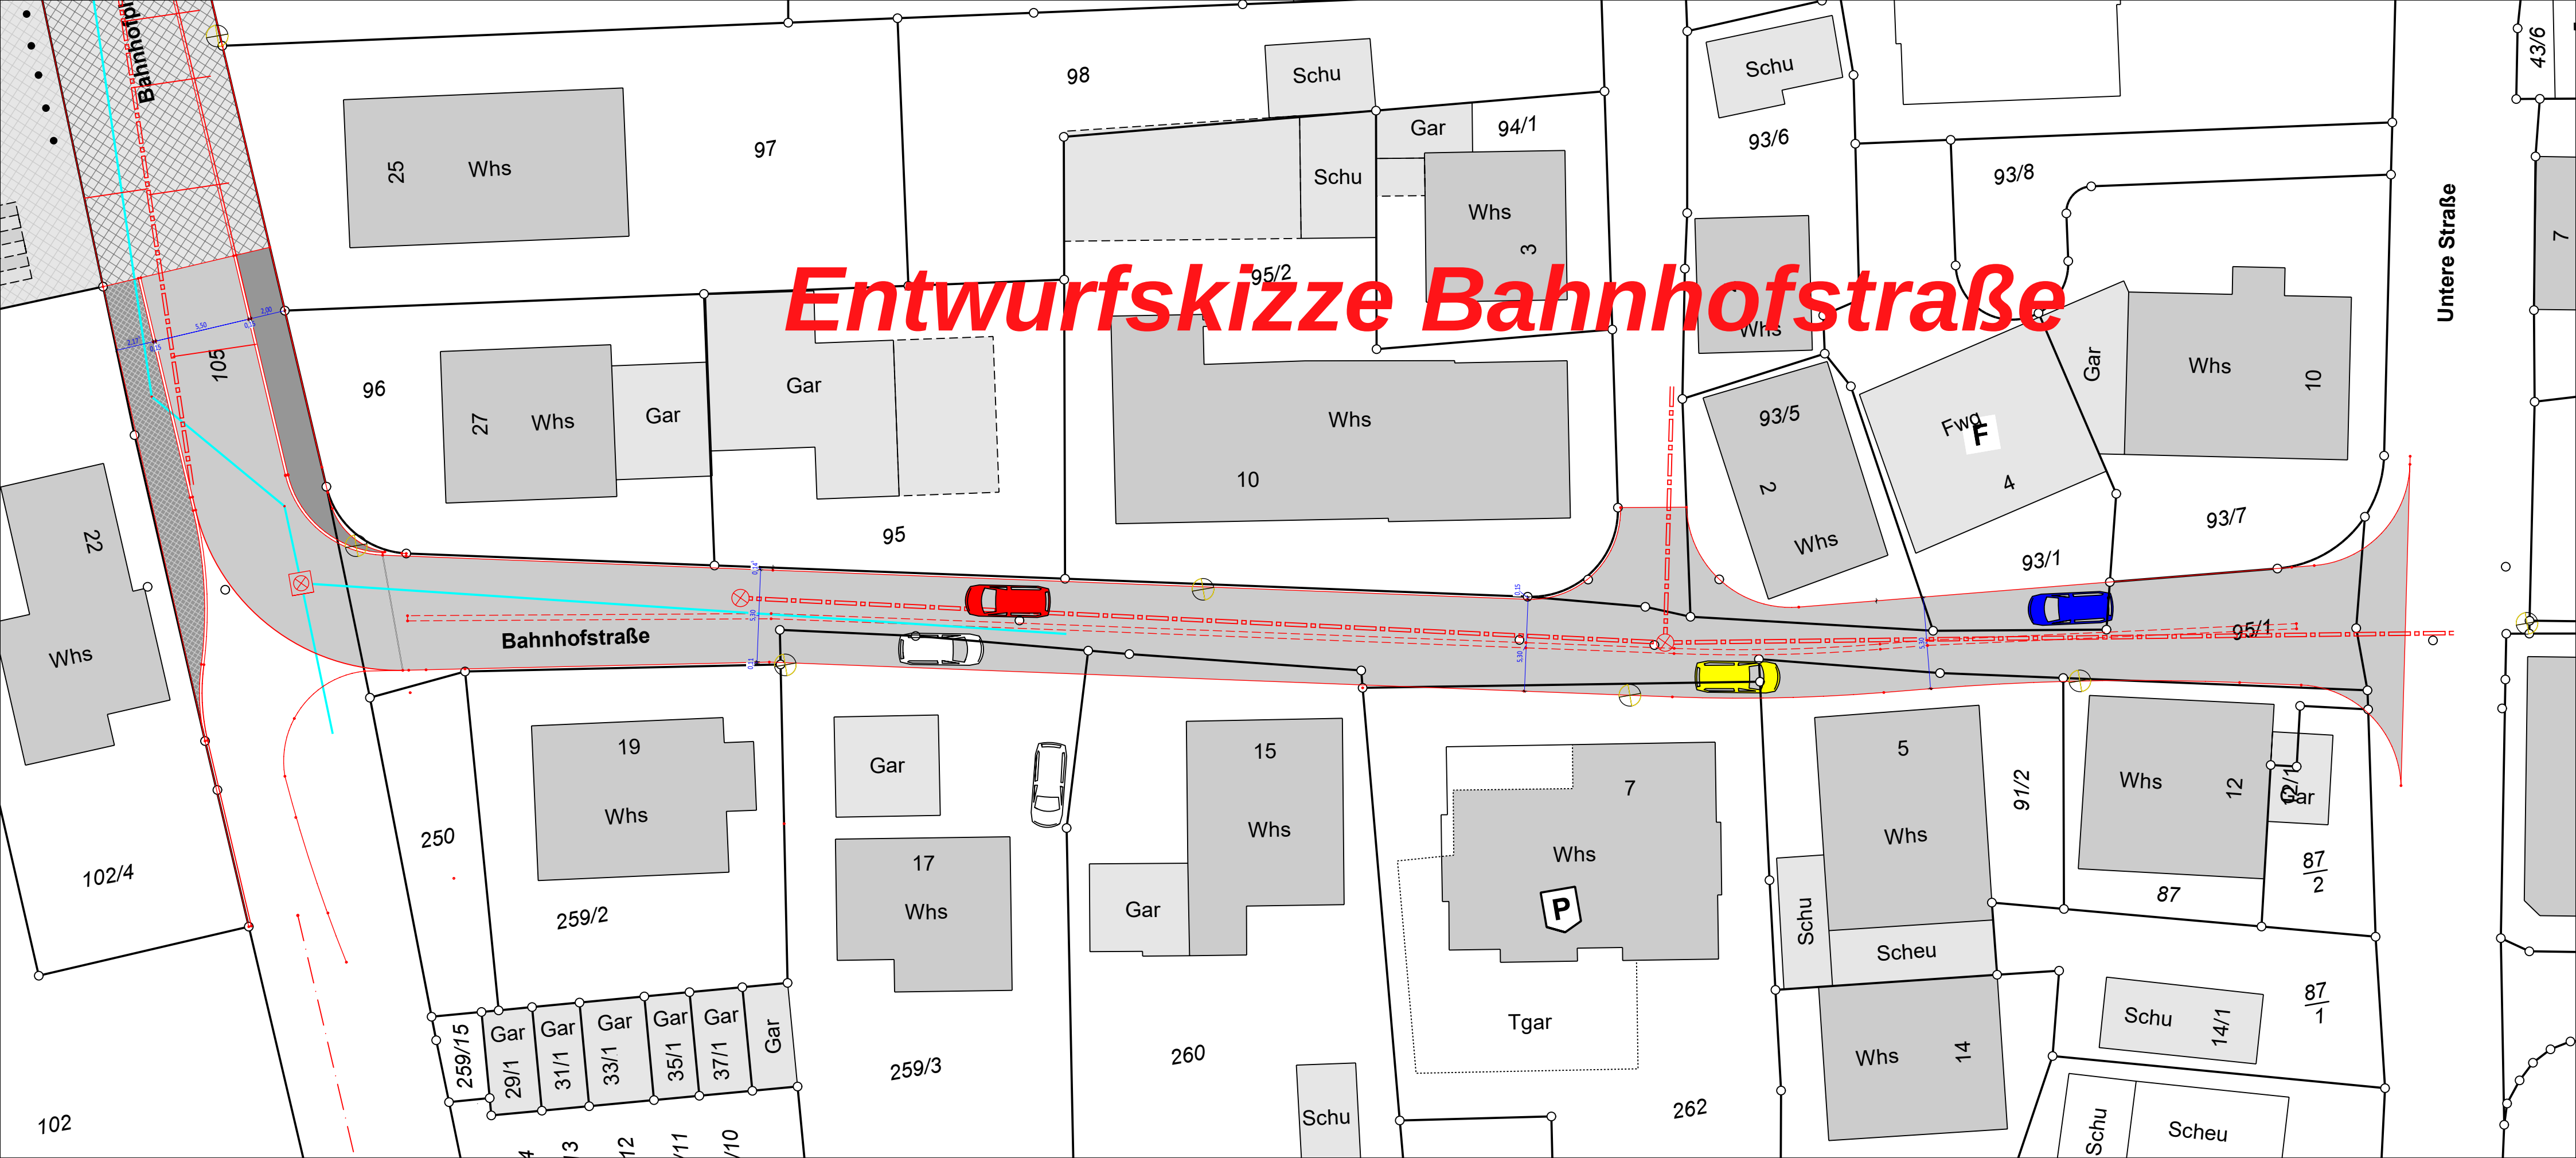

Entwurfsskizze Bahnhofstraße