
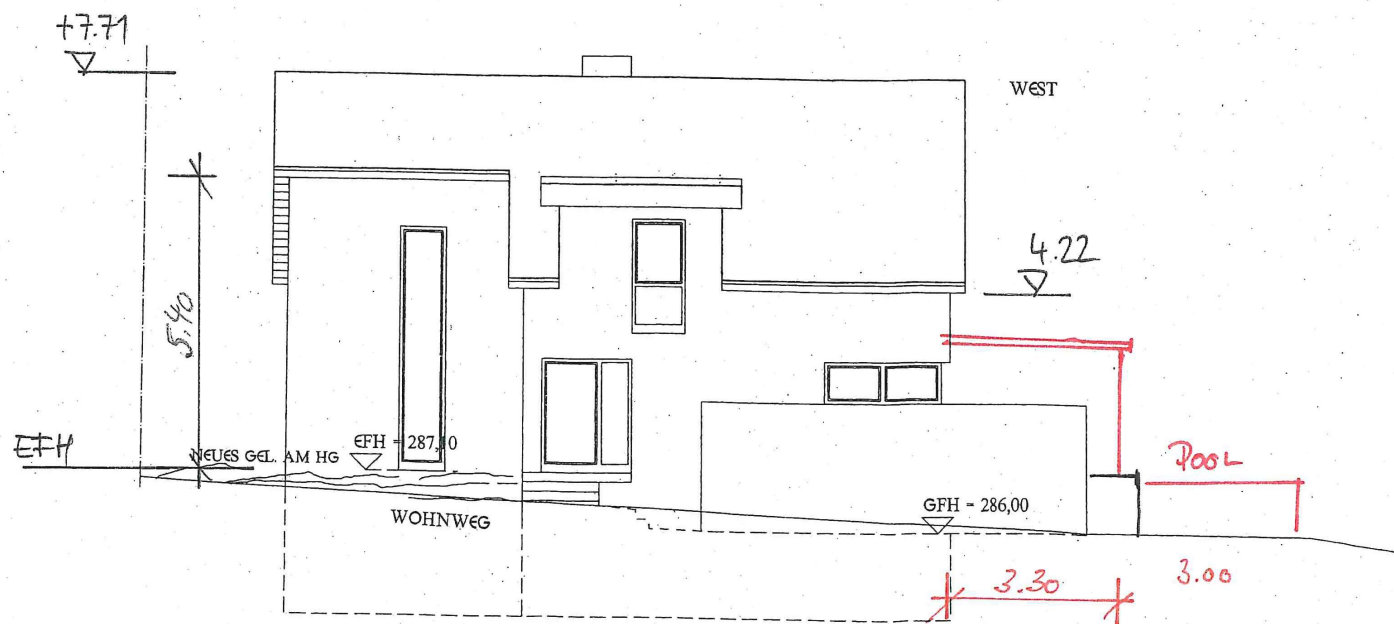


NEUBAU WOHNGEBÄUDE
MIT GARAGE
KELTERSTRASSE
73635 RUDERSBERG

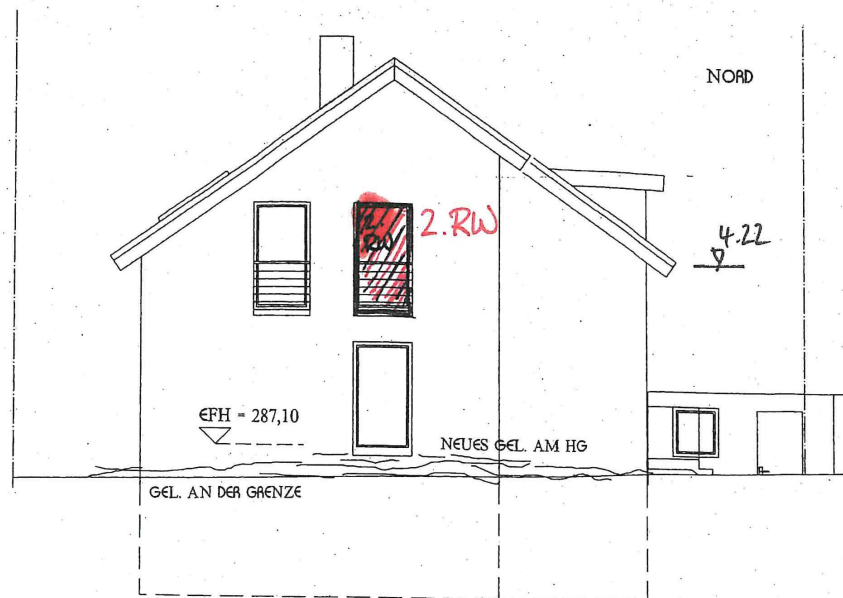

planinhalt:

maßstab: 1:100

ANSICHTEN
NORDEN WESTEN

Geändert 03/24

SCHAAL PROJEKTBAU