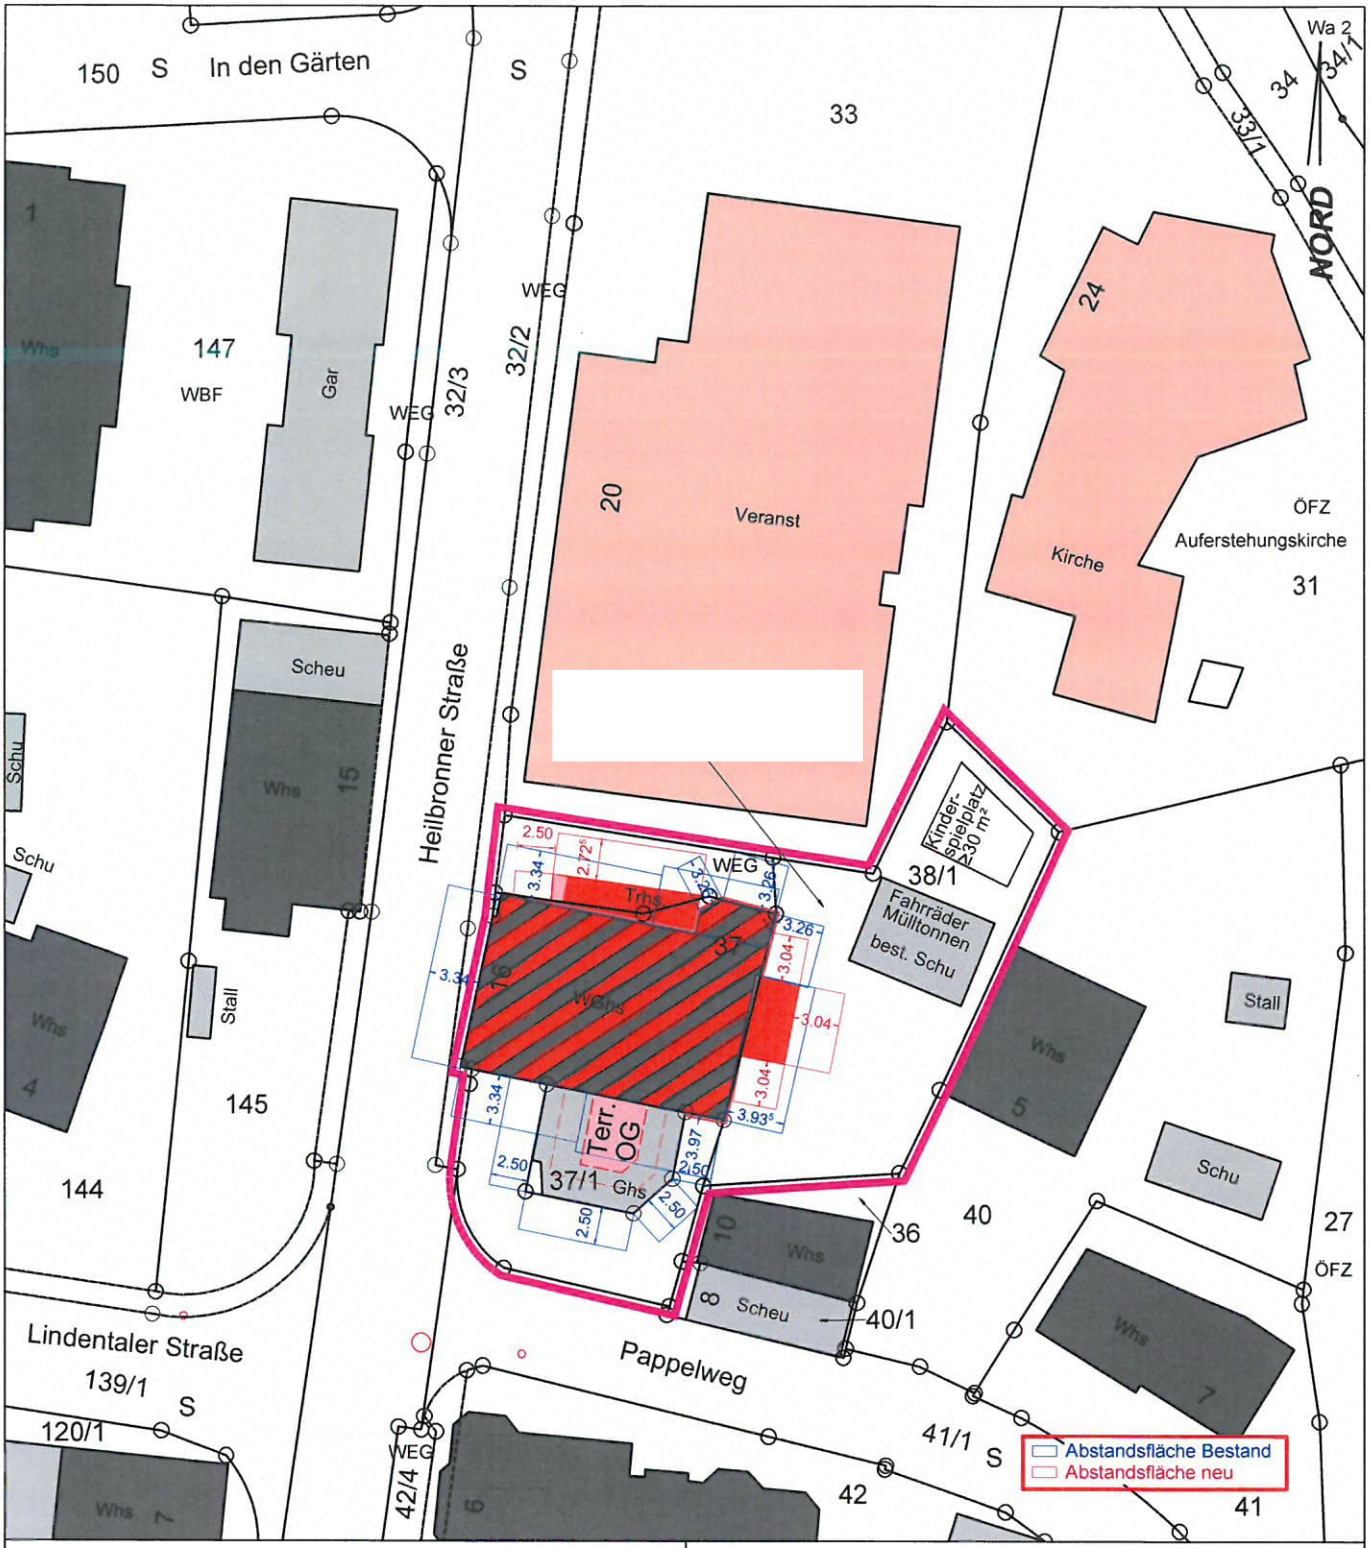

Auszug aus dem Liegenschaftskataster
Zeichnerischer Teil (4 u.5 LBOVVO BW)

Evtl. vorh. unterirdische Leitungen
sind im Lageplan nicht dargestellt.

Kreis: Rems-Murr-Kreis

Gemeinde: Rudersberg
Gemarkung: Schlechtbach
Flur: -5- (Unterschlechtbach)

Abstandsflächen-Plan

M 1 : 500