


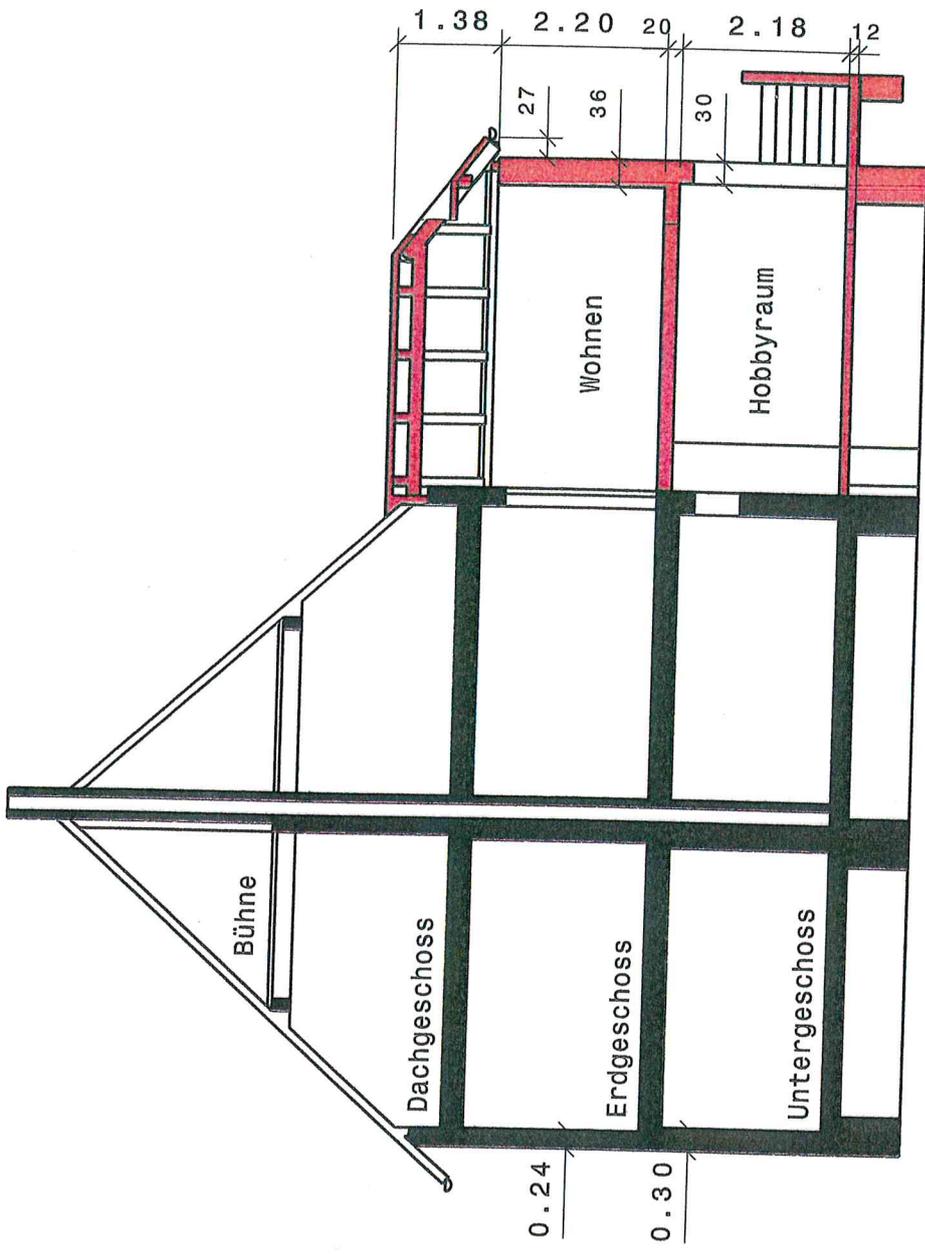

Schnitt C-C  
Maßstab 1:100




Maßstab 1:100

Süden




Norden

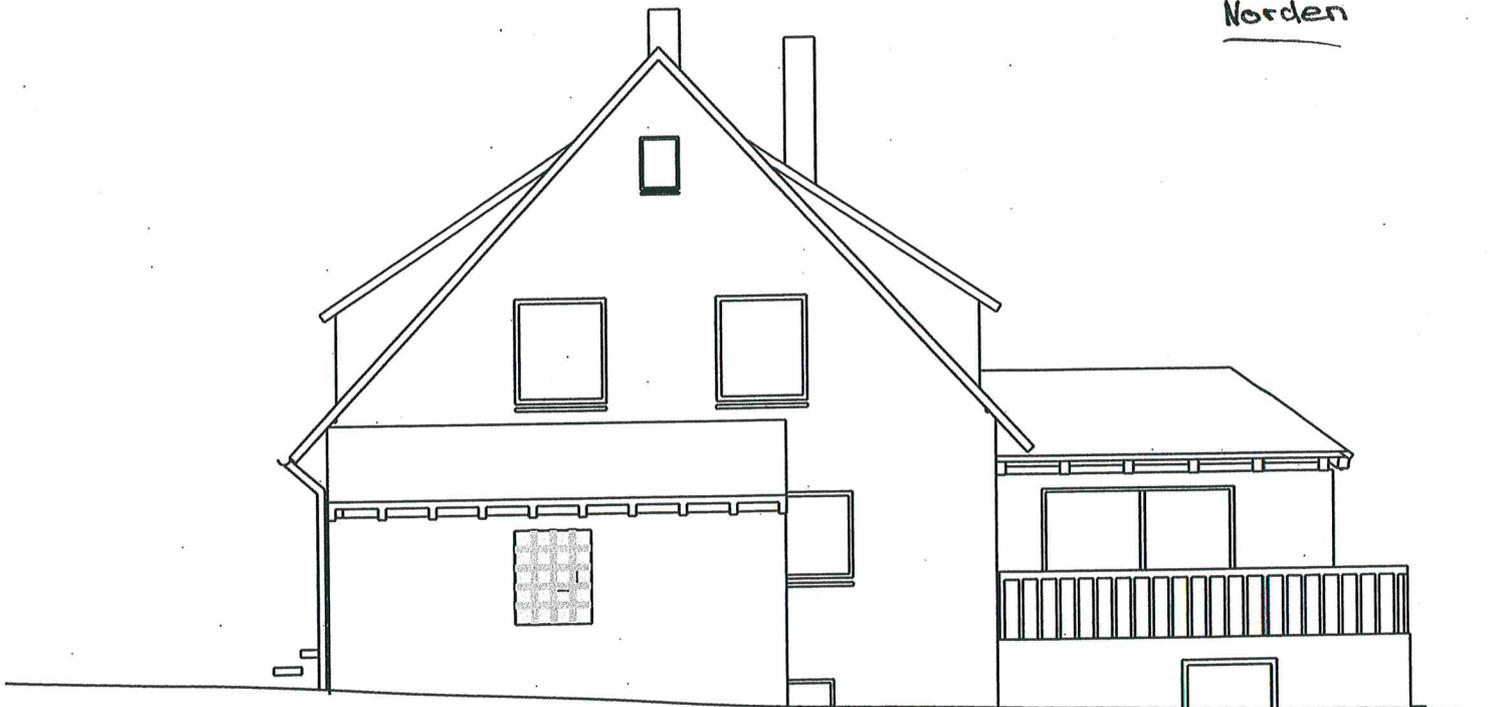


Maßstab 1:100

Osten

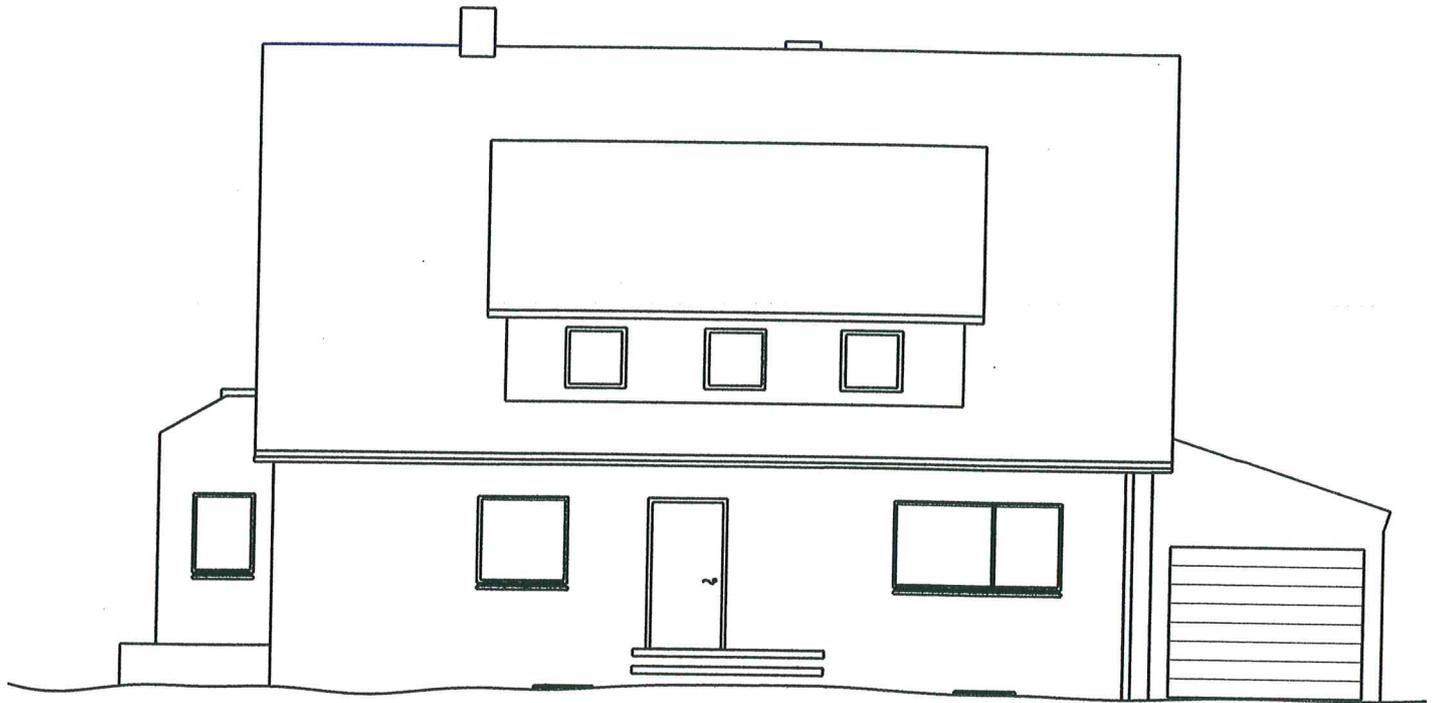

Westen



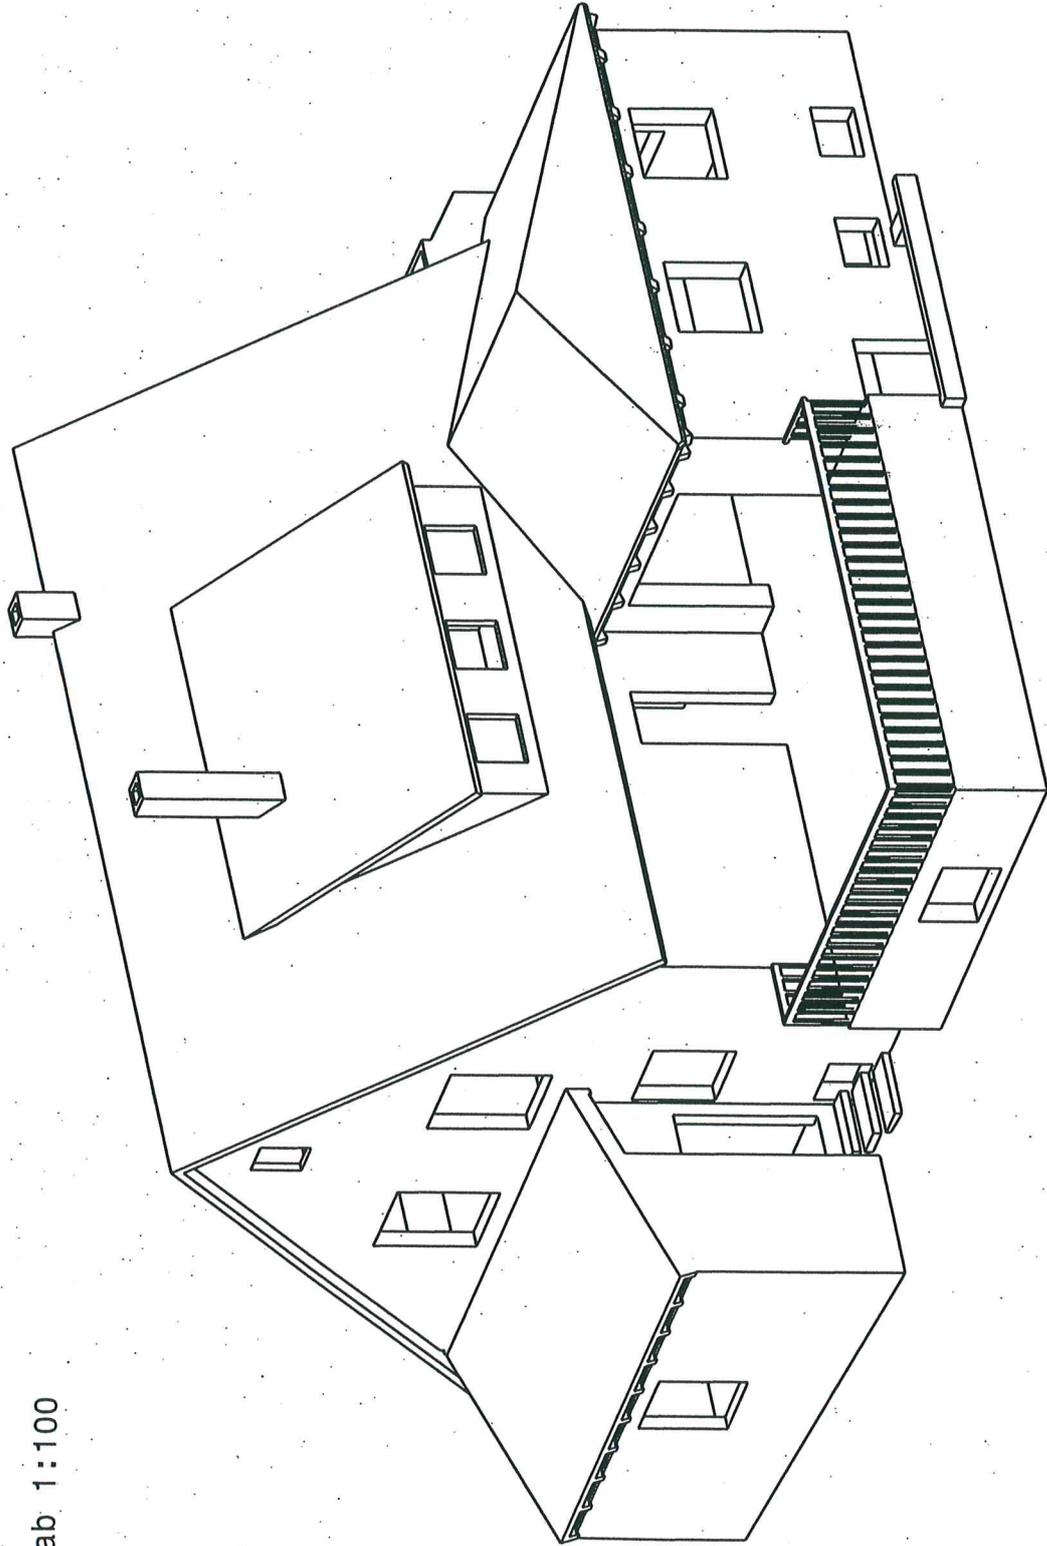

Maßstab 1:100